

BERSAGLIO

Casc. FRANCHINA

Molino

CONTARICO

ROGGA

SQUIN


STRADA PER Casc. N

FIUME

ADD.

ISOLA BELLA

SELVAGRECA

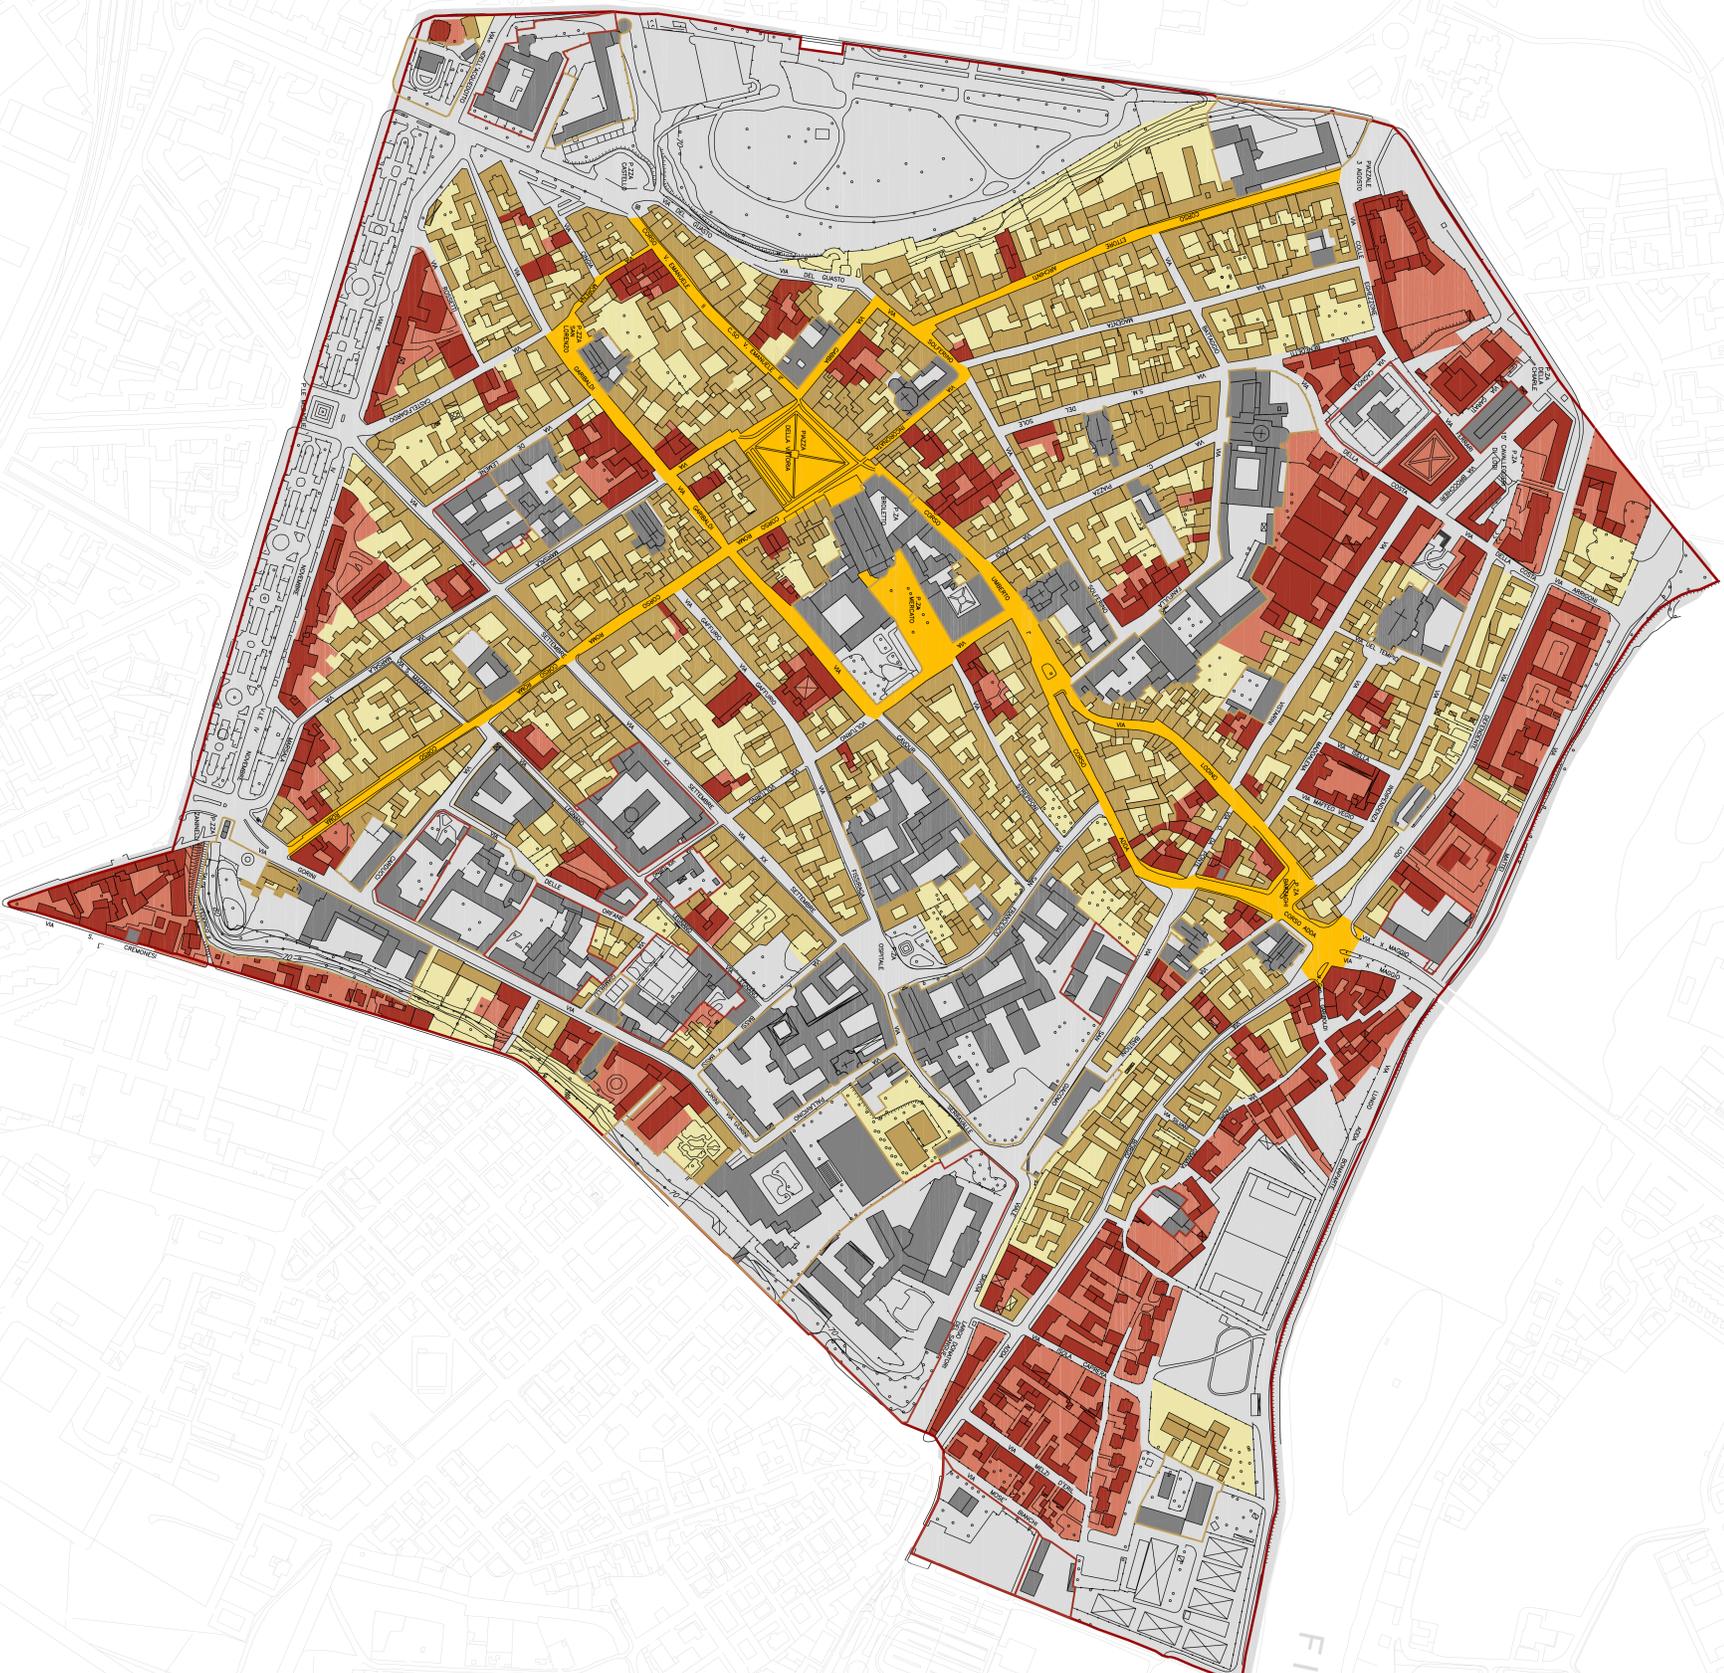

Modalità di intervento

- Modalità manutentive-rislabilitative
 - manutenzione ordinaria
 - manutenzione straordinaria
 - restauro e risanamento conservativo

- Modalità ristrutturative
 - ristrutturazione edilizia
 - ristrutturazione urbanistica

Sistema commerciale principale del centro storico
(fonte: Unione del Commercio del Turismo e dei Servizi della provincia di Lodi; "Lodi: città dello scambio")

Viabilità e servizi (Piano dei Servizi)

Confini centro storico

N.B. per le informazioni ed approfondimenti relativi alla viabilità e le attrezzature/servizi si rimanda agli elaborati grafici del Piano dei Servizi

Comune di Lodi
 Provincia di Lodi
 DI Lodi
 DI Lodi
 DI Lodi

Amministrazione comunale - Comune di Lodi
 Sindaco: Lorenzo Guerini
 Assessori: Antonio Ceronzi, Leonardo Scuderi

Direttore: Angelo Bugniti
 Dirigente: Roberto Di Lorio
 con: Paola Esca, Sara Mariani, Giulia Cascardi

Arch. Angelo Bugniti
 via Ferrara, 1 - Pavia
 tel. 0323/954489
 email: laburb@comune.lodi.it

Piano delle Regole
 Piano Governo Territorio
 (ai sensi della LR 12 del 2005)

Elaborato: **PDR 6**
 scala: 1:2.000

Adozione: Febbraio 2010
 Approvazione: Marzo 2011

Aspetto della città storica - modalità di intervento

Proprietà
 Ing. Giovanni Ligli

Progettista
 Arch. Angelo Bugniti
 via Ferrara, 1 - Pavia
 tel. 0323/954489
 email: laburb@comune.lodi.it

Documentazione di Piano (DAP)
 DIAP - Politecnico Milano
 via Bonelli, 3 - Milano
 tel. 02/23995489
 email: laburb@polimi.it

Consulenti
 Responsabile Scientifico: Federico Oliva
 Gruppo di ricerca: Paolo Guazzi, Elena Saltero

Valutazione Ambientale Strategica (VAS)
 DIET - Università degli Studi di Pavia
 Dipartimento Lcra
 Angelo Bugniti
 Coordinatore: Roberto Di Lorio
 con: Paola Esca, Sara Mariani, Giulia Cascardi