


SEZIONE A-A1


LEGENDA

- ① CABINA PRODUZIONE ENERGIA
- ② SERBATOI DI OLIO VEGETALE
- ③ BACINO DI CONTENIMENTO
- ④ SERBatoio UREA
- ⑤ CAMINO
- ⑥ TRASFORMATORE
- ⑦ SCALDIGLIA
- ⑧ SERBATOI DI SERVIZIO
- ⑨ RADIATORE
- ⑩ DENOX

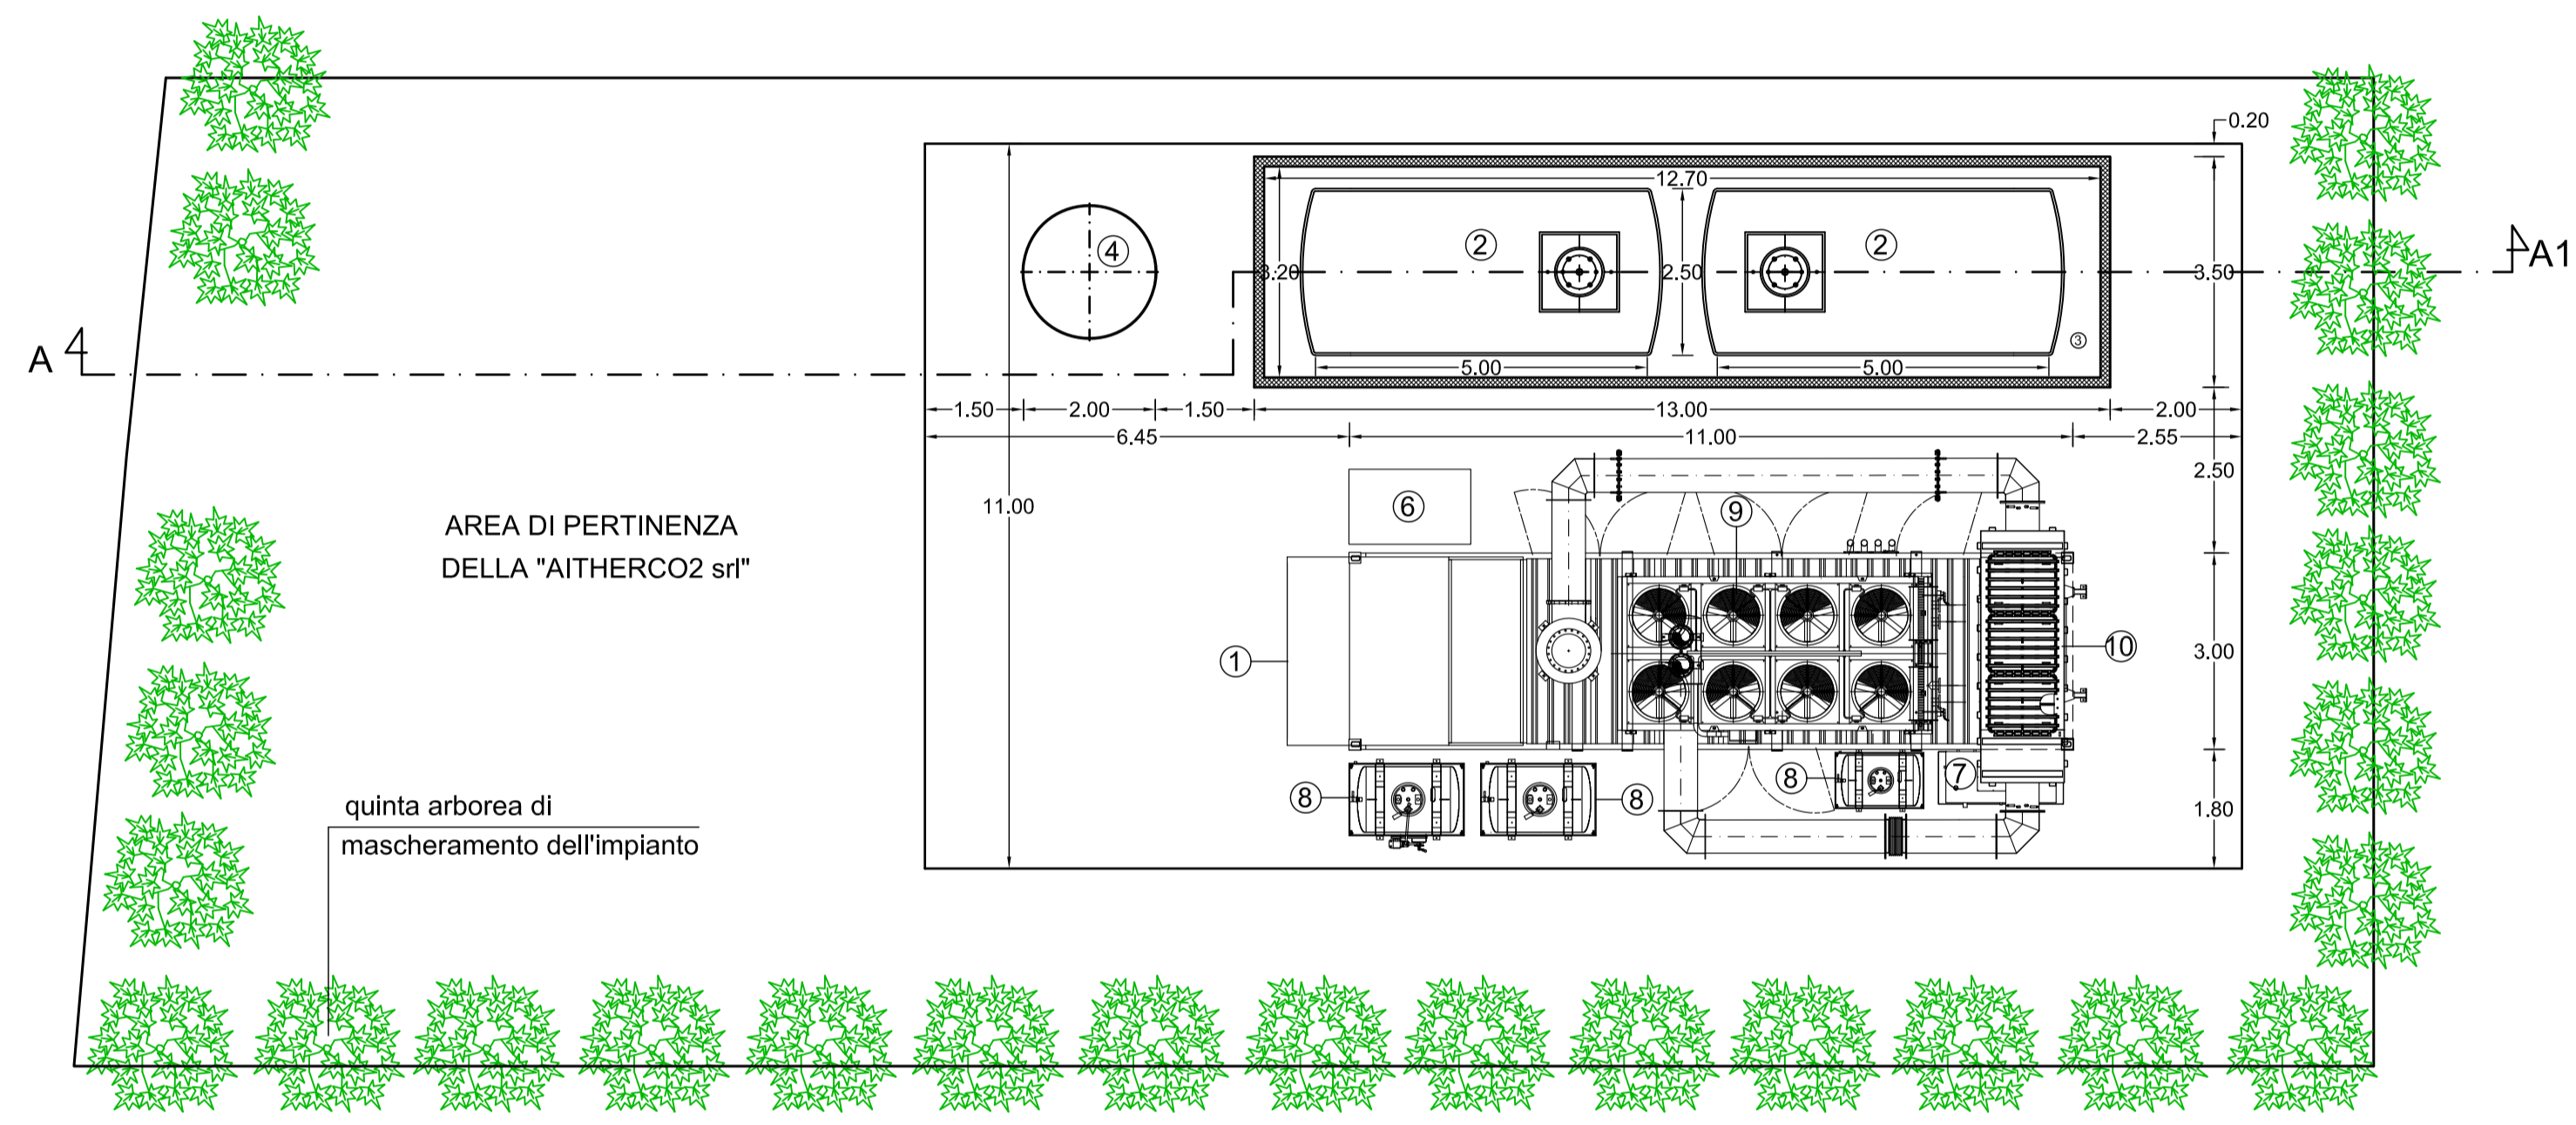


PIANTA

NOTA: la quinta arborea indicata nel disegno e approvata dalla precedente PAS non è stata ancora realizzata.

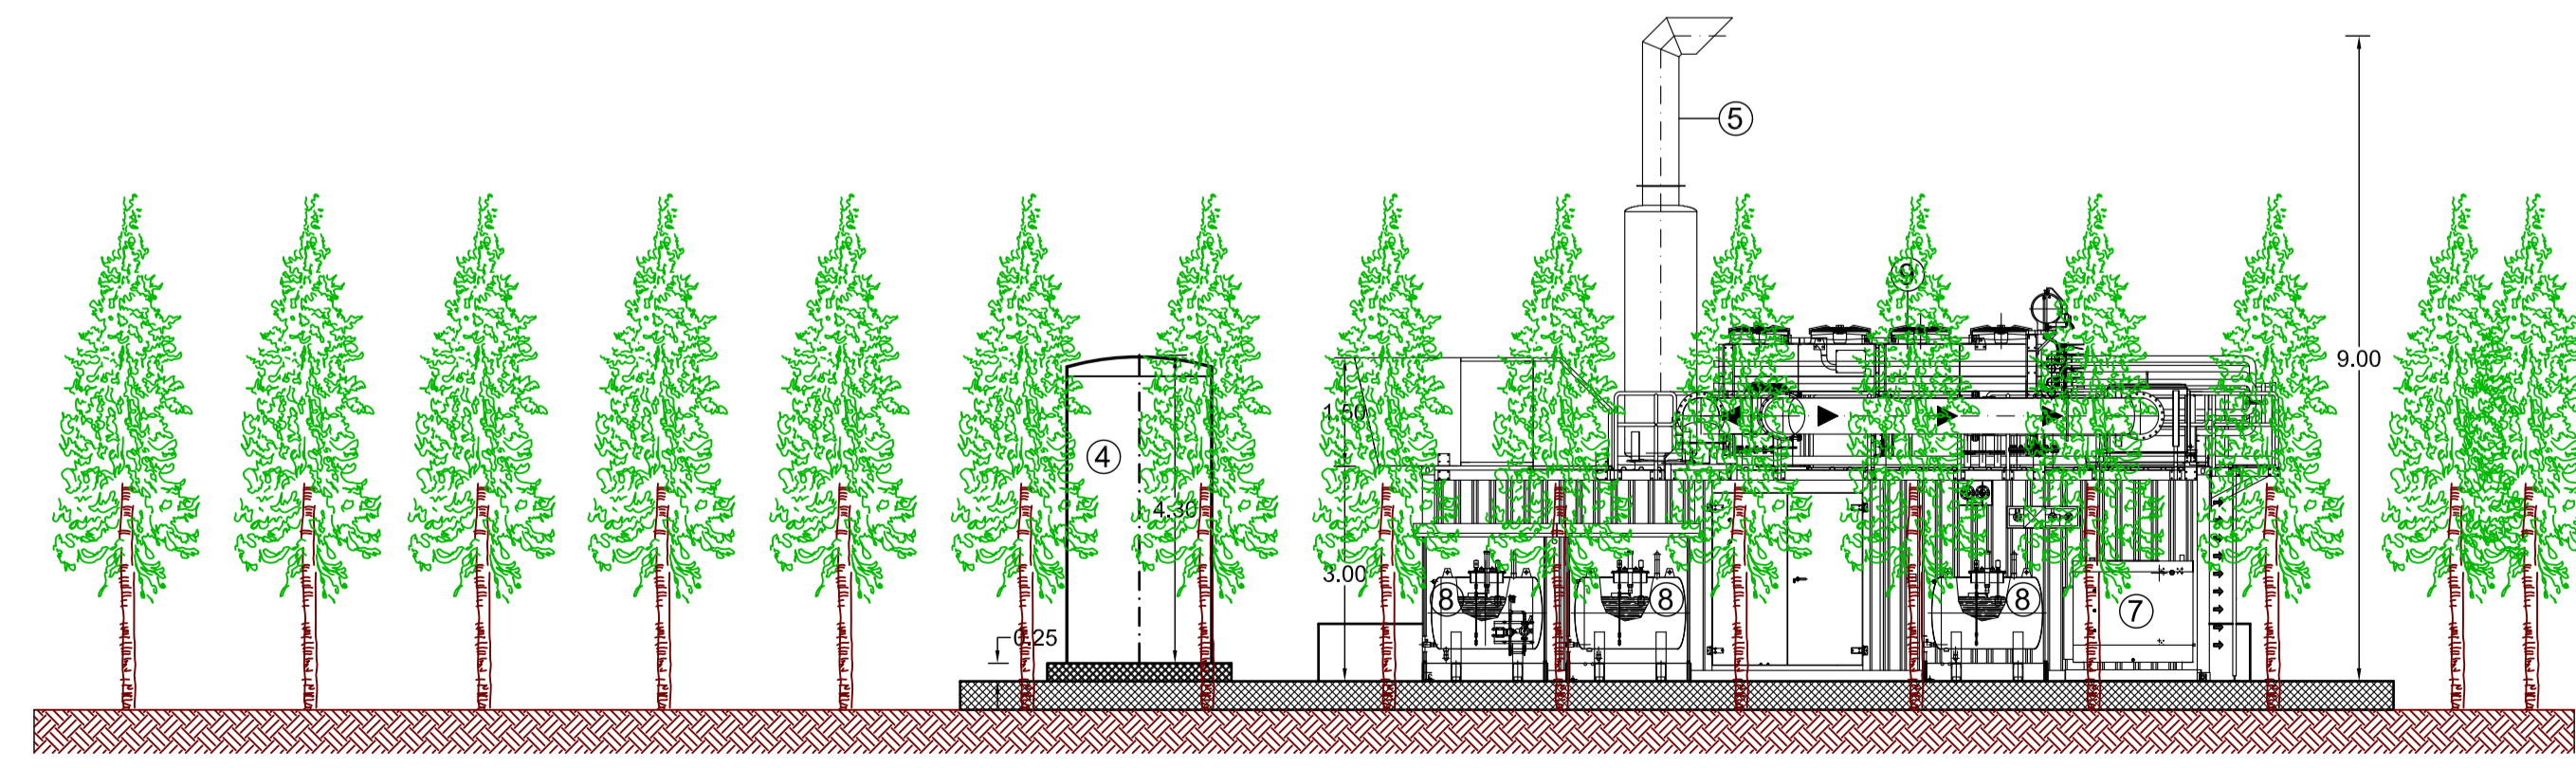

PROSPETTO FRONTALE

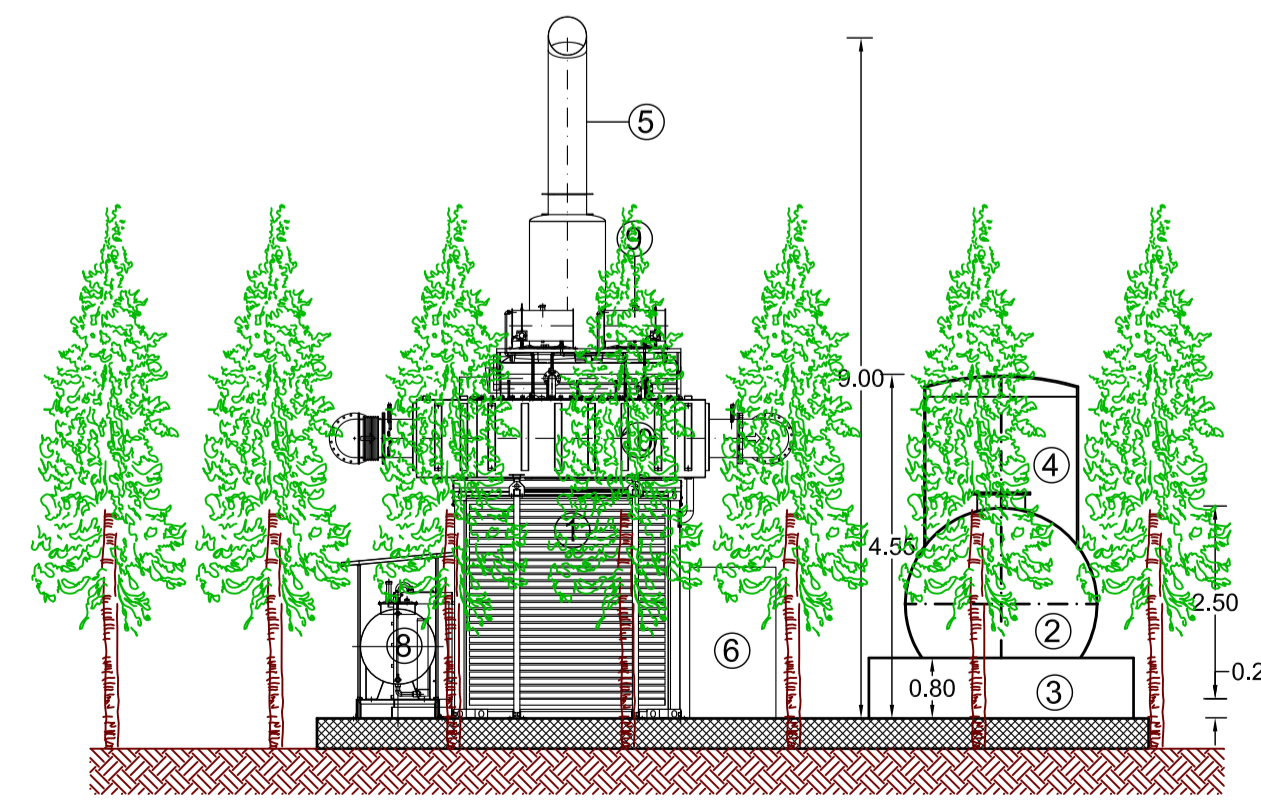

PROSPETTO LATERALE

ing. Pietro Teglia		
IMPIANTO DI COGENERAZIONE ALIMENTATO AD OLIO VEGETALE Pot. elettrica 995 kW.		
Ubicazione	Cliente	sc. %
Via Cascina Boccalera - 26900 LODI	AITHERCO2 S.p.a.	Data: 2015-07-23