

BERSAGLIO

Casc. FRANCHINA

Mo
CONT


ROGGIA

STRAD

FIUME

ISOLA BELLA

Parco
ISOLA

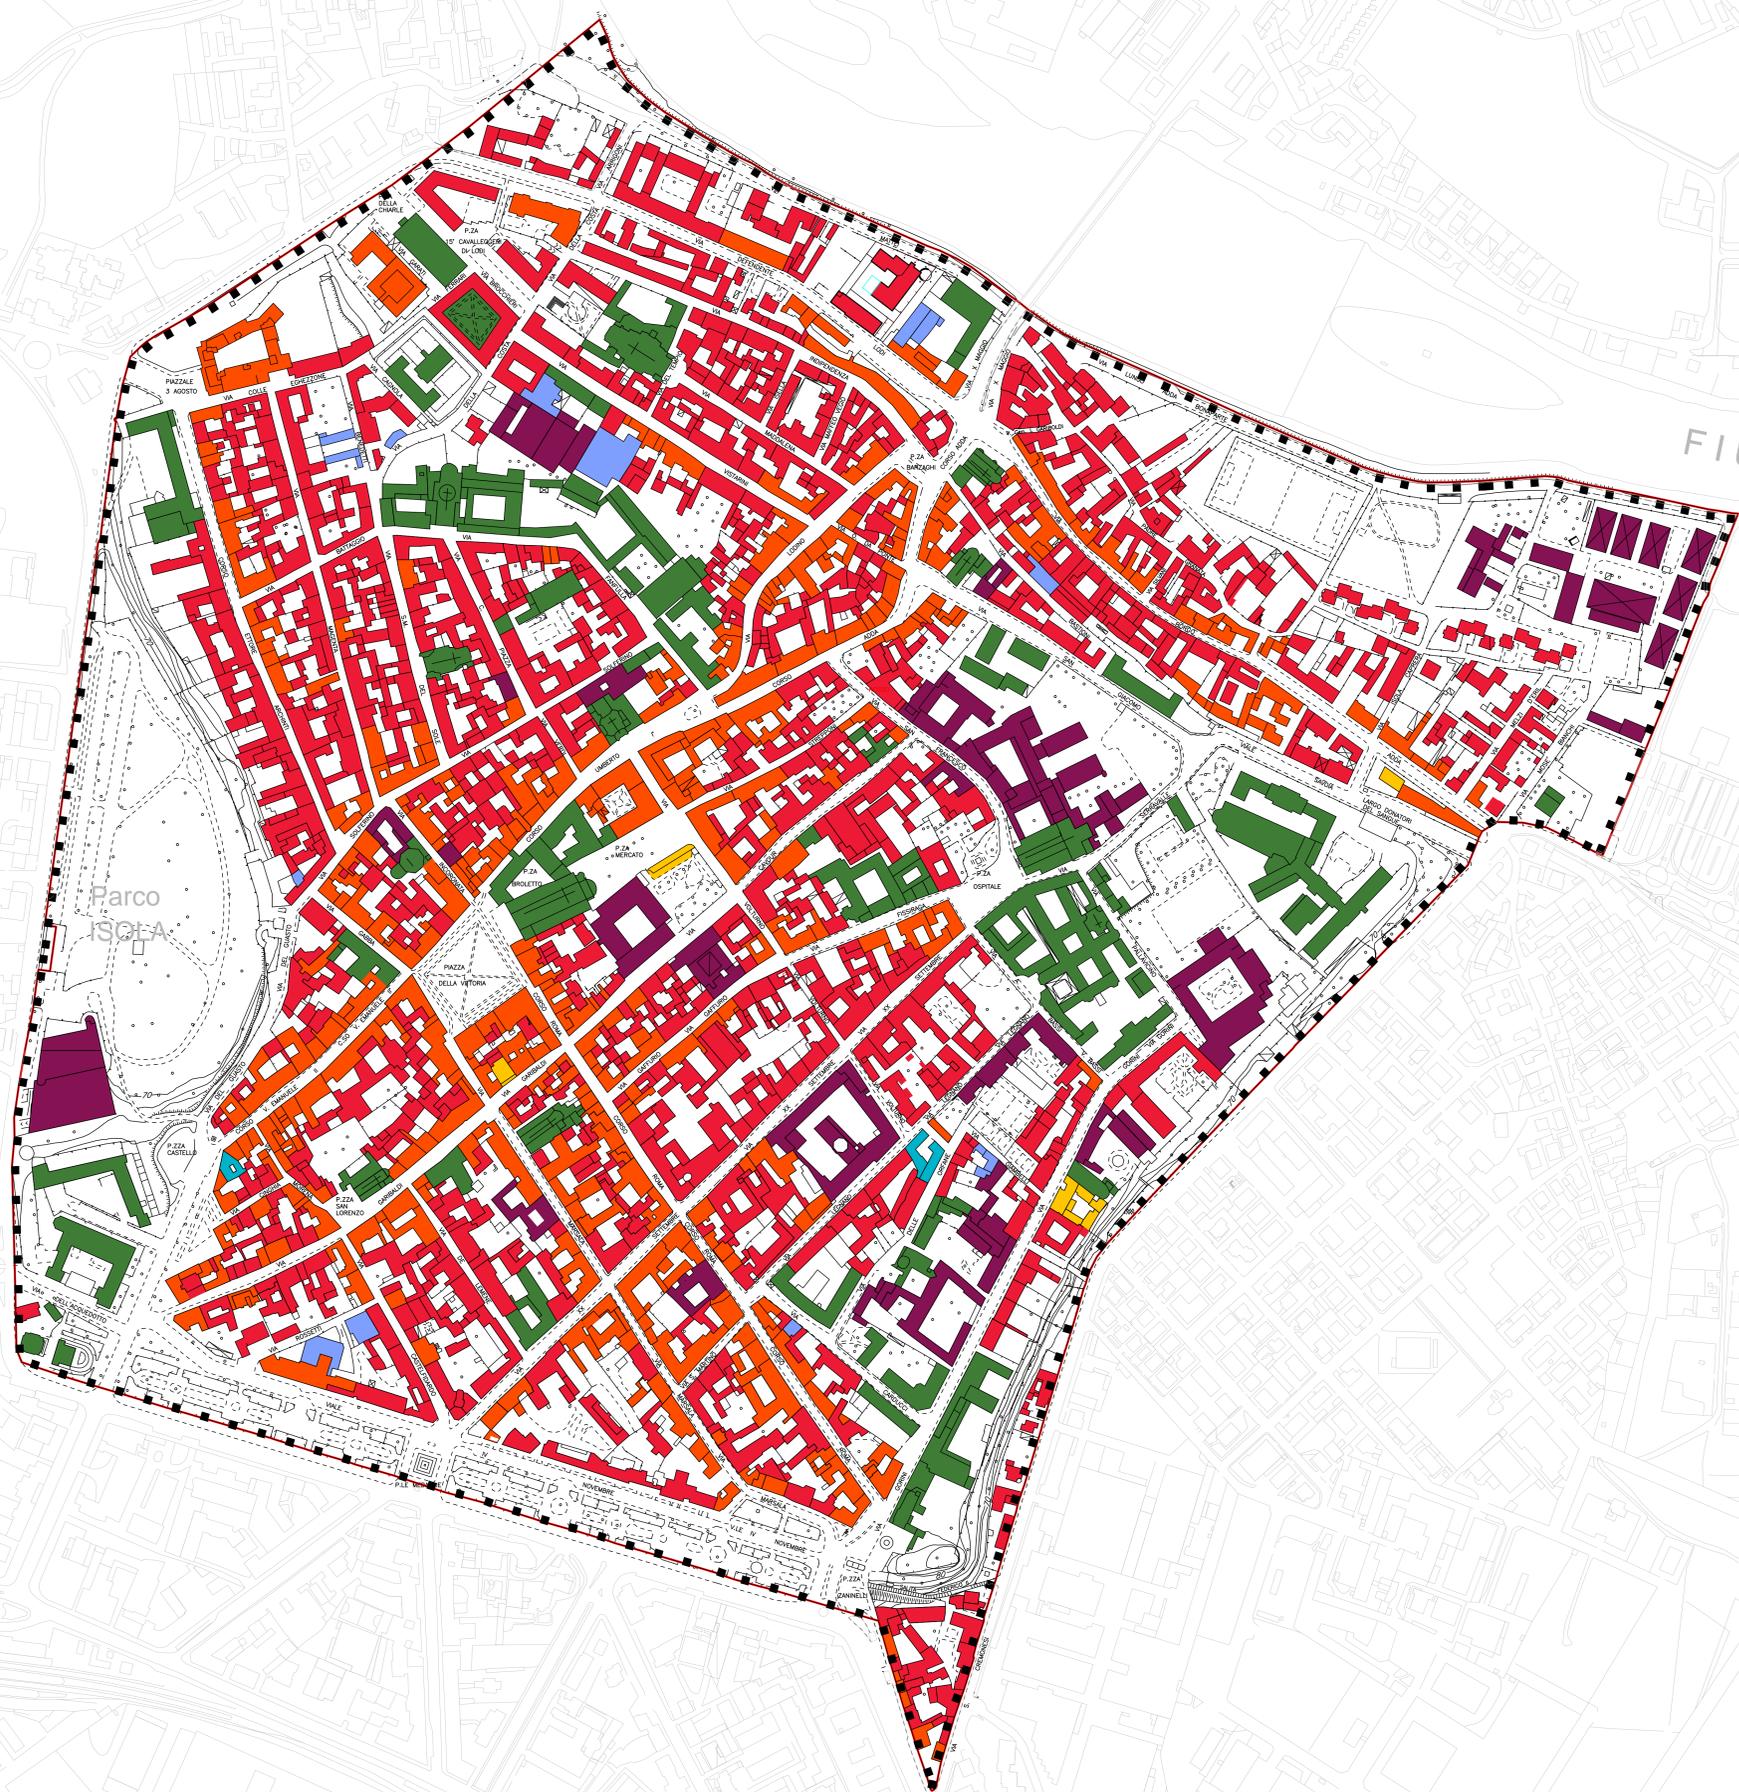

Uso del suolo

- Prevalenza residenziale
- Prevalenza commerciale
- Prevalenza residenziale con commercio al piano terra
- Prevalenza produttivo
- Servizi privati ad uso pubblico
- Edificio pubblico
- Ricettivo
- Box magazzini

POLITECNICO DI MILANO

Università degli studi di Pavia

labURB

CITTÀ DI LODI

DI Lodi

Città di Lodi
Provincia di Lodi

Politecnico di Milano DIAP - labURB
Università di Pavia

Amministrazione comunale - Comune di Lodi
piazza Broletto, 1 - Lodi

Sindaco Lorenzo Guerin	Assessore Mario Cremonesi Leonardo Rudelli	Dirigente Giovanni Ligi
----------------------------------	--	-----------------------------------

Progettista
Ing. Giovanni Ligi

Documento di Piano (DdP)
Piano delle Regole (PdR)

DIAP - Politecnico Milano
via Bonardi, 3 - Milano
tel. 02.2399.5489
email: laburb@polimi.it

Direttore: DIAP
Patrizia Gabellini

Consulenti
Responsabile Scientifico
Federico Oliva

Gruppo di ricerca
Paolo Galuzzi
Piergiorgio Vitillo
Elena Solero

laboratorio - labURB
Matteo Doni
Giuseppe Fiorillo
Elsabetta Troglio

processo partecipativo
Gabriele Rabaïotti
Elena Solero
con
Monica Righetti

Piano dei Servizi (PdS)
Arch. Angelo Bugatti
Milano, Corso Indipendenza 20
studiobugatti@studiobugatti.it

DIET - Università degli Studi di Pavia
via Ferrata, 1 - Pavia
tel. 0382.98.5740
e-mail: lcp@unipv.it

laboratorio - LCPa
Direttore:
Angelo Bugatti
Coordinatore:
Roberto De Lotto
con
Valeria Erba
Paolo Bacchi
Sara Mariani
Giulia Castoldi

Valutazione Ambientale Strategica (VAS)
DIET - Università degli Studi di Pavia
Laboratorio LCPa
Direttore:
Angelo Bugatti
Coordinatore:
Roberto De Lotto
con
Stefano Pugni
Diego Torriani

Piano delle Regole
Piano
Governativo
Territoriale
(ai sensi della L.R. 12 del 2005)

SELVAGRECA

Elaborato
PdR 2.1
scala 1:2.000

Città storica
Uso degli edifici
Variante n°3 - 2013