


Comune di  
**LODI**

SCALA 1:2000

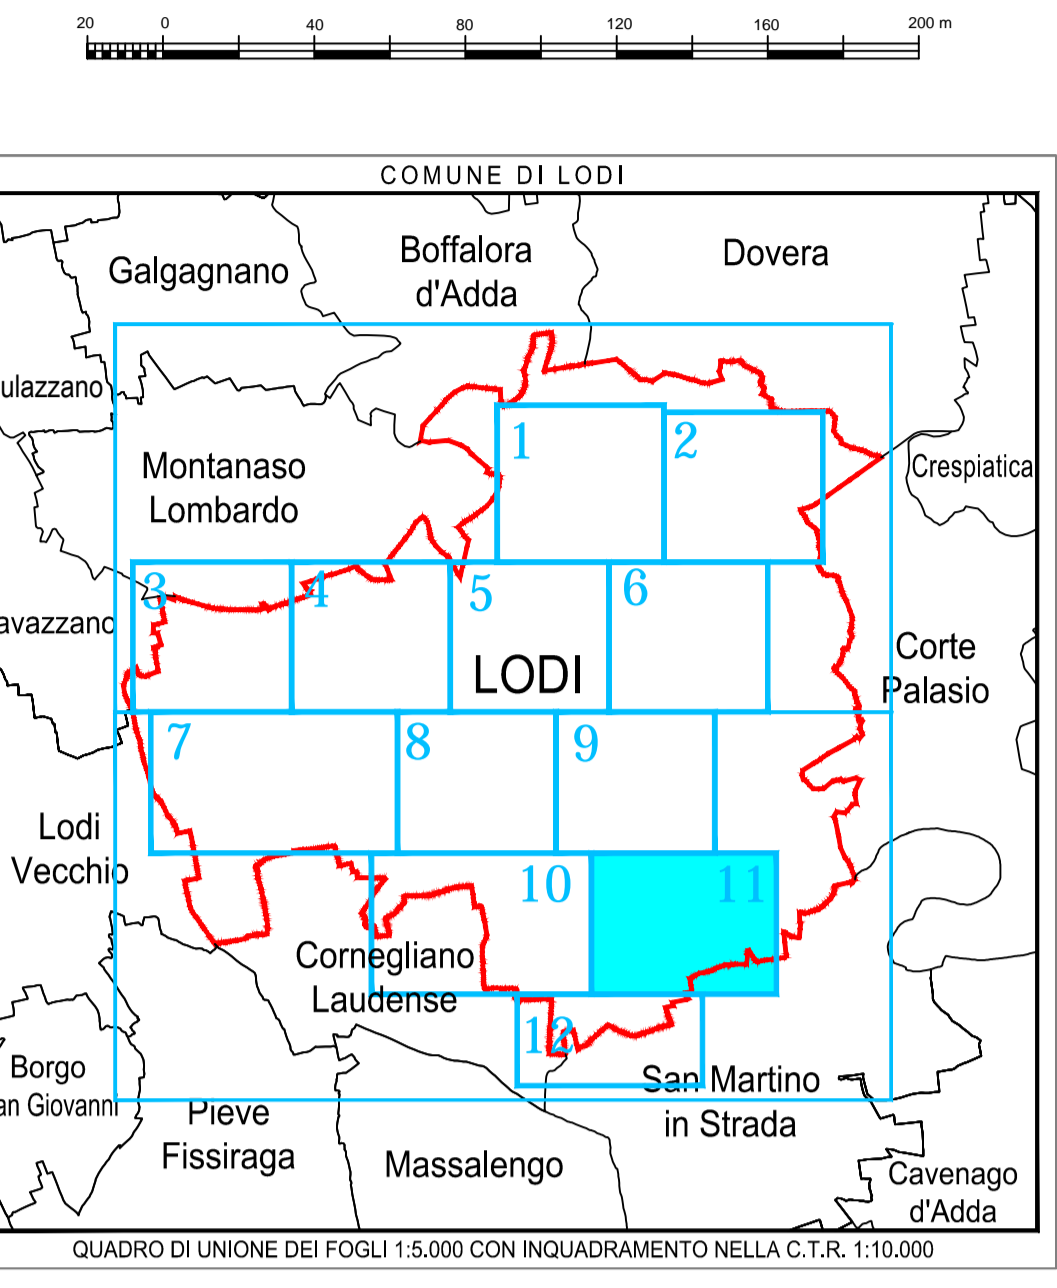

**LEGENDA**

- PROZETTO MODULARE TELECOM (FISD)
- PROZETTO MODULARE TELECOM (IDAR)
- TELECOM INFRASTRUTTURE
- TELECOM CANALIZZAZIONI
- TELECOM CAV IN FIBRA



COMUNE DI LODI

PIANO DI GOVERNO DEL TERRITORIO ex L.R. 12/05:  
PIANO URBANO GENERALE DEI SERVIZI  
DEL SOTTOSUOLO (PUGSS)

TITOLO ELABORATO:	TAVOLA: TAV. 04/11
<b>PLANIMETRIA RETE DI TELECOMUNICAZIONI</b>	NOME FILE: 145.01.07_TAV 04.dwg
Tavola 11 di 12	SCALA: 1:2.000
	DATA: giugno 2010

ELABORATO DA:

CAP Holding spa  
DIVISIONE SET  
Strada 6, Palazzo Q8 - 20089 ROZZANO (MI)

SINTESI DELLE REVISIONI

N°	DATA	EMISSIONE
00	giugno 2010	EMISSIONE

