




Comune di LODI

SCALA 1:2000

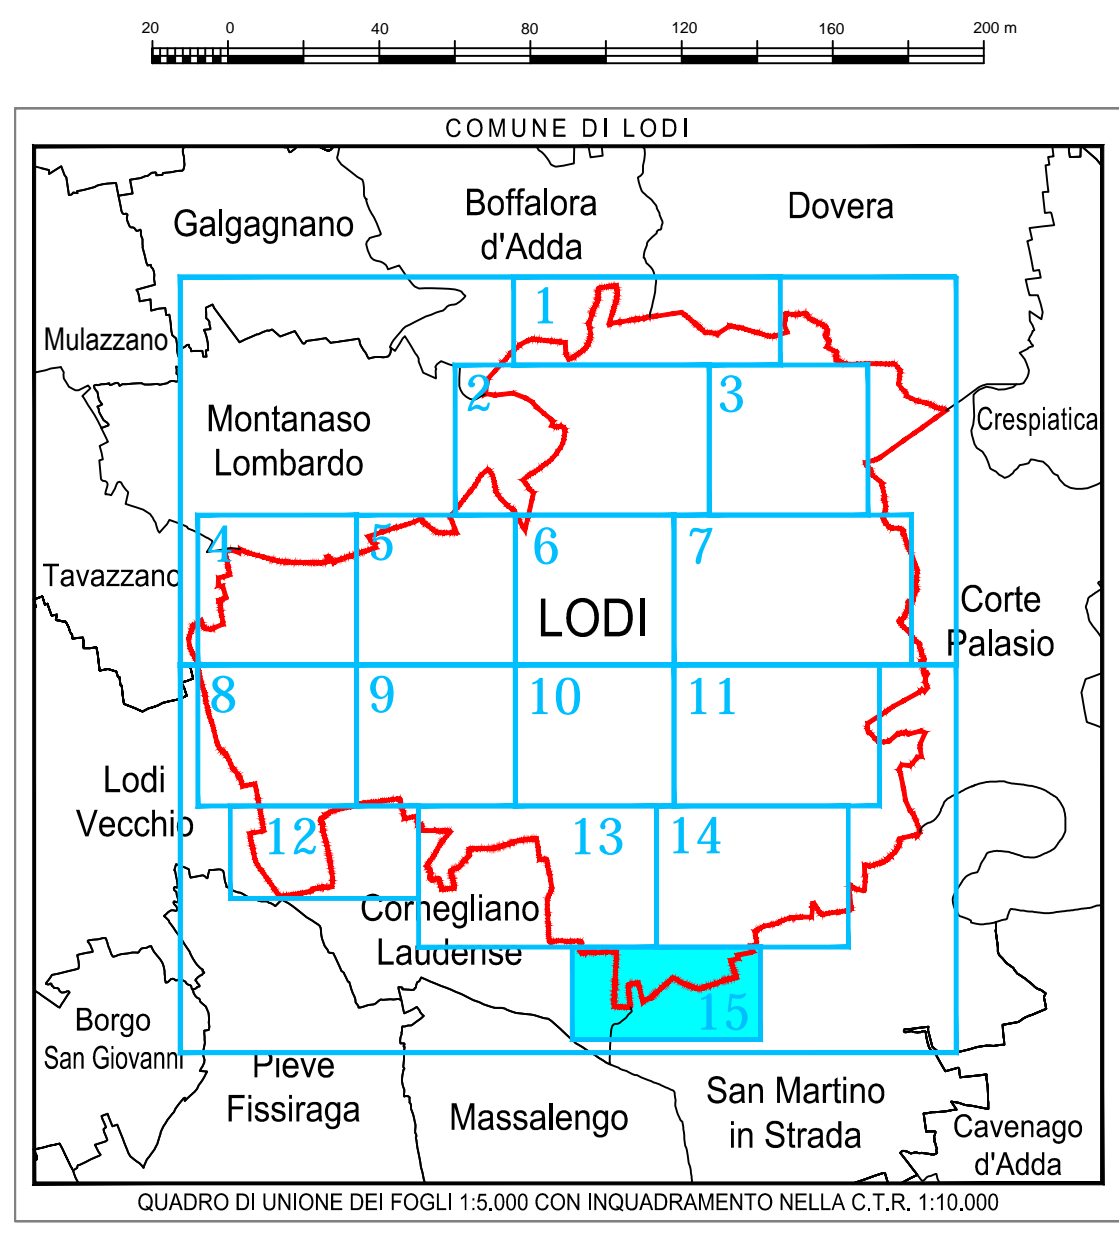

LEGENDA

- CAVI INTERRATI MT 15 KV
- CAVI INTERRATI BT 380/220 V
- CABINE ENEL
- LINEE AEREE AT 132/220/380 KV
- LINEE AEREE MT 15 KV
- LINEE AEREE BT 380/220 V



COMUNE DI LODI

PROGETTO:  
**PIANO DI GOVERNO DEL TERRITORIO ex L.R. 12/05:  
PIANO URBANO GENERALE DEI SERVIZI  
DEL SOTTOSUOLO (PUGSS)**

TITOLO ELABORATO:  <p style="text-align: center;"><b>PLANIMETRIA RETE LINEE ELETTRICHE</b></p>	TAVOLA: TAV. 06/15  NOME FILE: 145.01.07_TAV 06.dwg  SCALA: 1:2.000  DATA: giugno 2010
--	--

Tavola 15 di 15

ELABORATO DA:

CAP Holding spa  
DIVISIONE SET  
Strada 6, Palazzo Q8 - 20089 ROZZANO (MI)

SINTESI DELLE REVISIONI		
N°	DATA	EMISSIONE
00	giugno 2010	EMISSIONE