


Superficie sottratta

Superficie inasportata


Area non computata nella SIp

Area di SIp aggiunte da progetto


Schema del metodo di calcolo della SIp del Piano tipo (secondo le Norme di attuazione del PDRT (03/2011), Titolo II, Art. 9 ("nei fabbricati con altre destinazioni"))

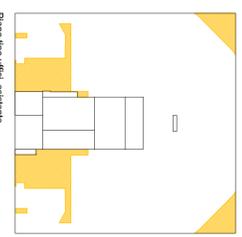


Piano tipo uffici_ esistente

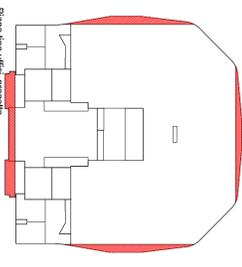
































Piano tipo uffici_ progetto

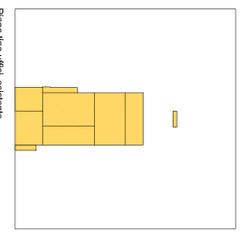

Piano tipo uffici_ esistente

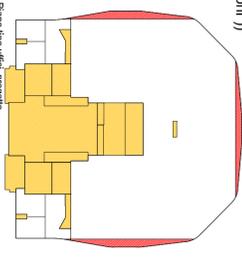

Piano tipo uffici_ progetto

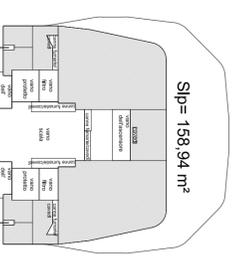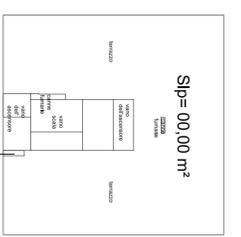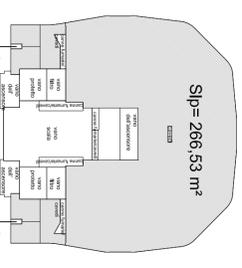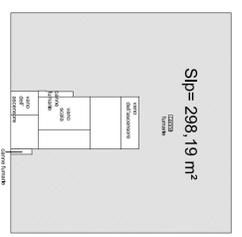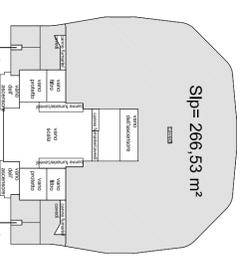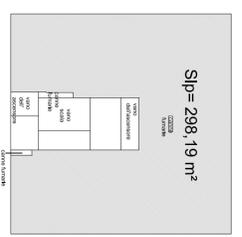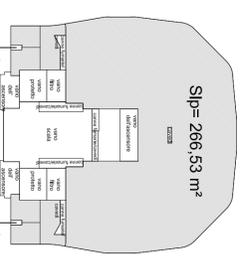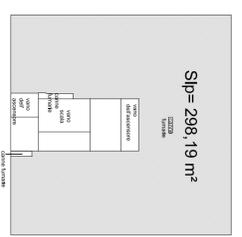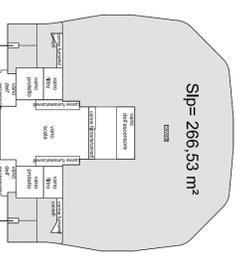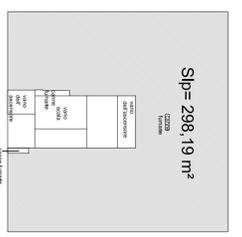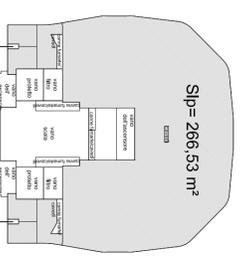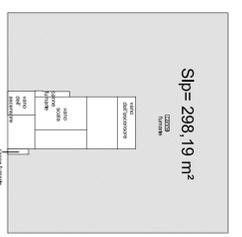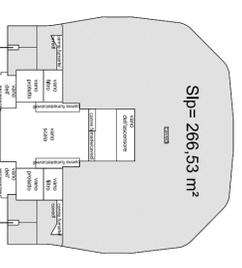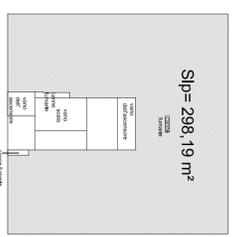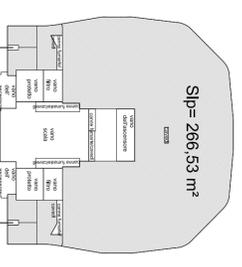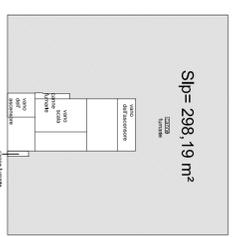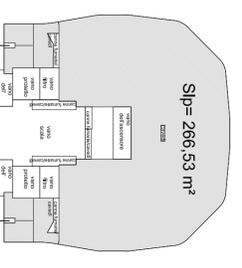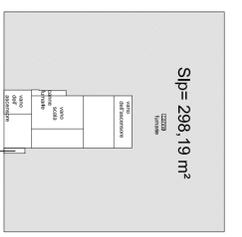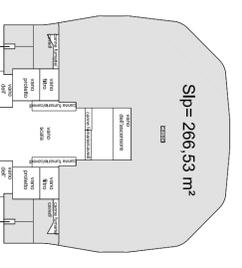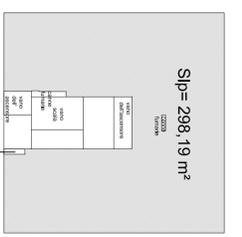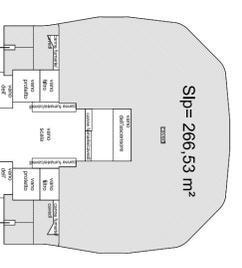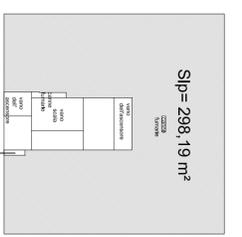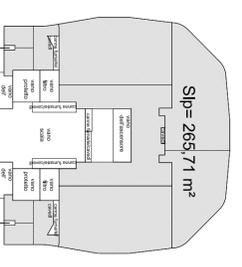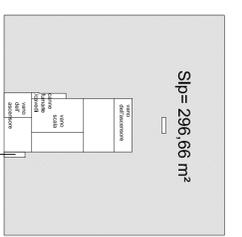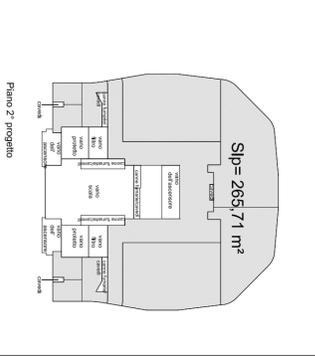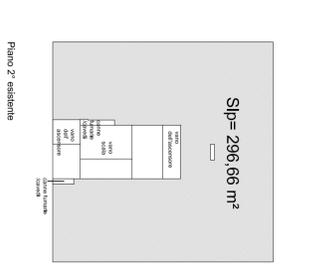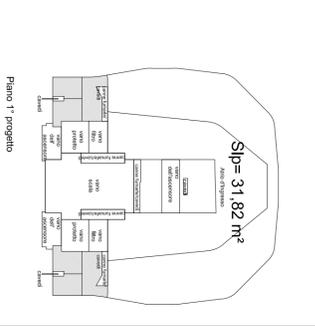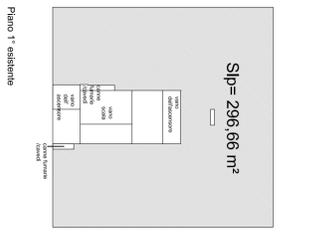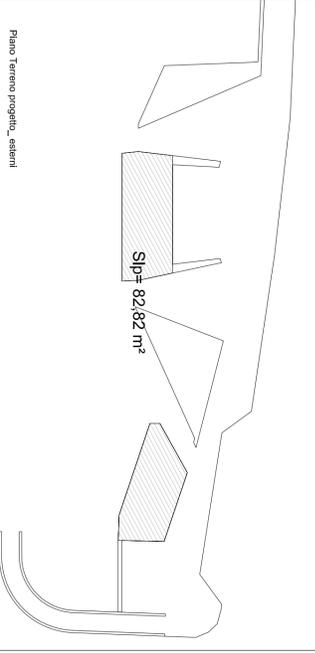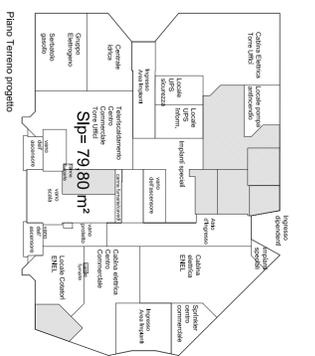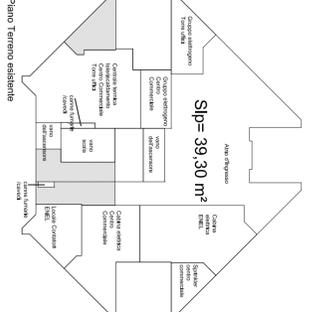

Esistente	Progetto				
Slp	mq	Volume mc	Slp	mq	Volume mc
P.Terra	39,30	117,90	162,62	487,86	
P.1°	296,66	889,98	31,82	95,46	
P.2°	296,66	889,98	265,71	797,13	
P.3°	296,66	889,98	265,71	797,13	
P.4°	298,19	894,57	266,53	799,59	
P.5°	298,19	894,57	266,53	799,59	
P.6°	298,19	894,57	266,53	799,59	
P.7°	298,19	894,57	266,53	799,59	
P.8°	298,19	894,57	266,53	799,59	
P.9°	298,19	894,57	266,53	799,59	
P.10°	298,19	894,57	266,53	799,59	
P.11°	298,19	894,57	266,53	799,59	
P.12°	298,19	894,57	266,53	799,59	
P.13°	298,19	894,57	266,53	799,59	
P.14°	0,00	0,00	158,94	476,82	
Totale	3.911,18	11.733,54	3.550,10	10.650,30	
Differenza			-361,08	-1.083,24	

NB: I valori sopra indicati a differenza dei valori di Aree Utili indicati nelle Tavole Architettoniche 3, 4, 14 e 15, si riferiscono alla Superficie Lorda di Pavimento

Progettisti:
 Progetto architettonico:
Marco Visconti architetto
 Via Po, Caserma 7 - 01024 Viterbo (VT)
 T. 0717/97091 - F. 0717/97097
MARCO VISCONTI
 01017/01518

Progetto strutturale e coordinamento all'ingegnere:
Studio di ingegneria Pavese Ing. Carlo
 Via xx Settembre, 21 - 26800 Lodi (LO)
 T. 0374/42000-05097 - F. 0374/42063 - apavesi@pavest.it
Manens - Tifs s.p.a.
 Via Campolongo, 21 - 37123 Verona
 T. 045/8016700 - w.manens@manens.it - www.Manens-Itali

Progetto architettonico:
Ing. Battista Zucchiotti
 Via Garibaldi Caserma, 5/c - 26800 Lodi
 T.F. 0371/431955 - bzucchiotti@benati.it

Titolo Progetto Architettonico Allegato 48

Elaborato: Calcolo SIp
Autore: Ing. P. G. T. (P.G.T.)
Scala: 1:1000
NT/Design: Tav. A48

Nome File: 10000_Lodi_Tower_Schemi_SIp
Emissione: Aggiornamento Aprile 2013
Rev: 1