

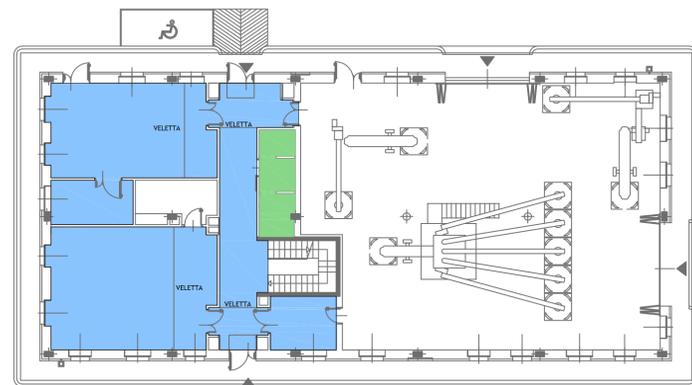



MANGIMIFICIO

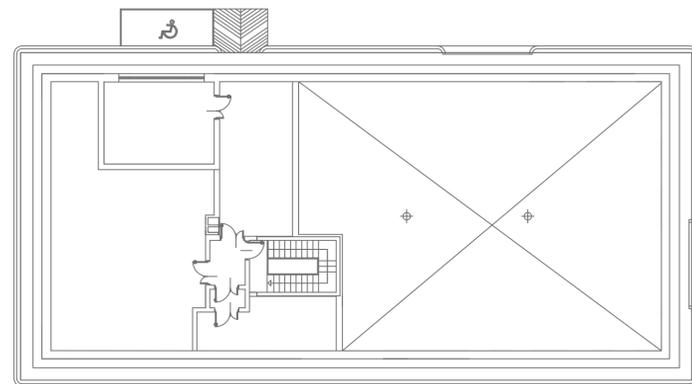

CARNE E LATTE

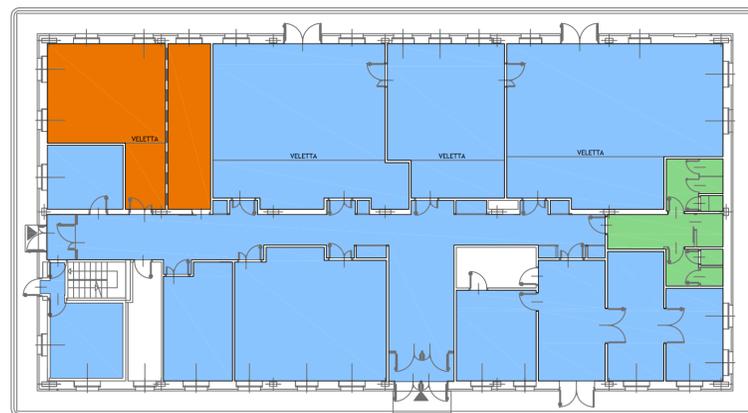

SALE SETTORIE

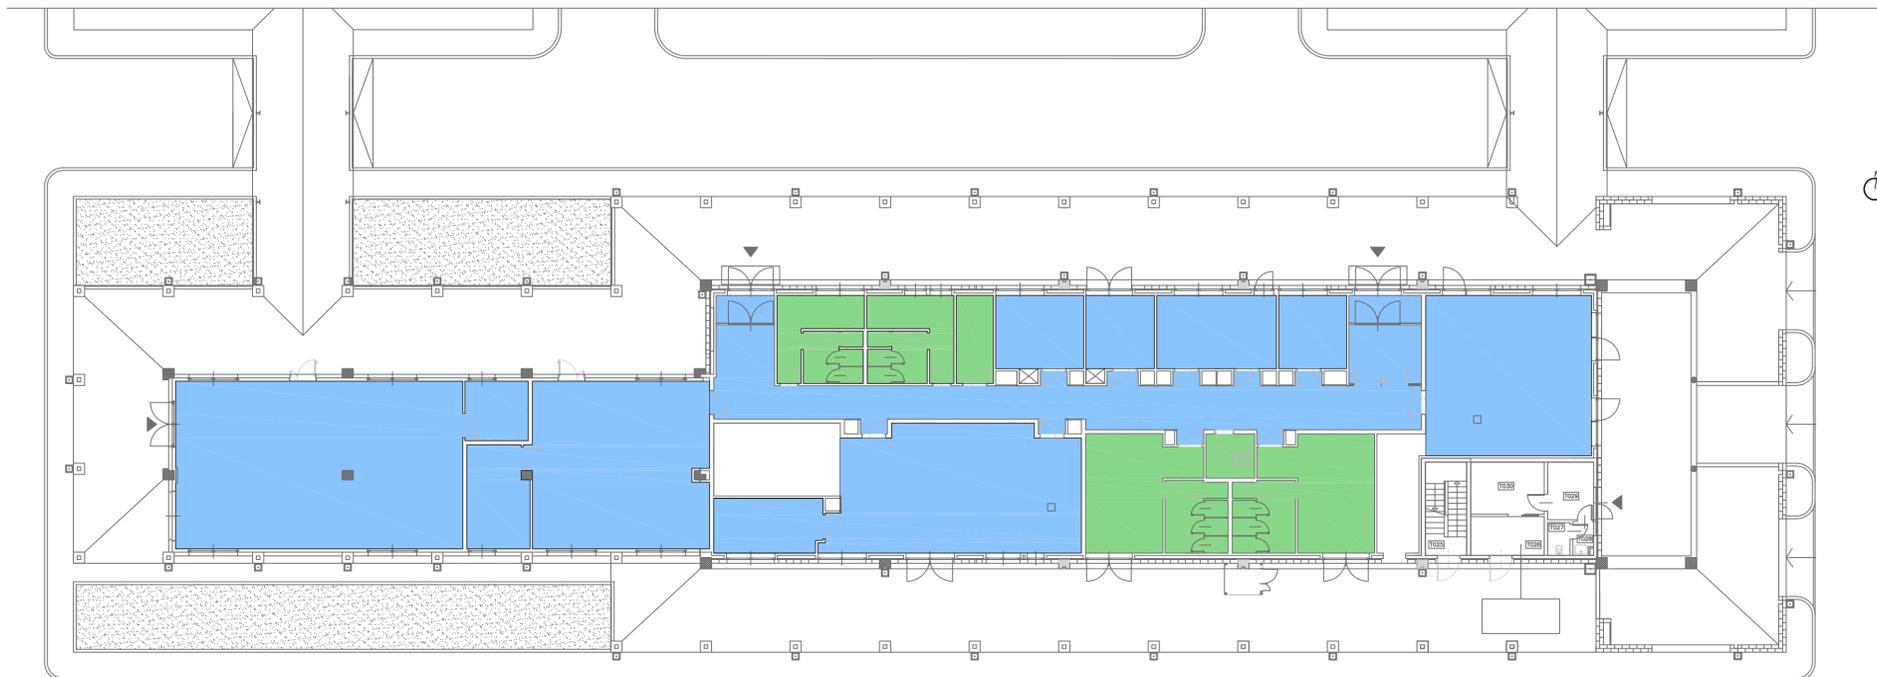

LEGENDA



C4

CONTROSOFFITTO MICROFORATO METALLICO dim. 60x60 cm
tipo *Armstrong Axal* struttura *Vector* e trattamento *Bioguard*



C5

CONTROSOFFITTO IN FIBRA MINERALE dim. 60x60 cm
tipo *Armstrong ULTIMA+* struttura *Vector*



C8

CONTROSOFFITTO IN FIBRA MINERALE dim. 60x60 cm
tipo *Armstrong Parafon Hygen* struttura *Board*



UNIVERSITÀ DEGLI STUDI DI MILANO
DIVISIONE PROGETTAZIONE E GESTIONE
DEL PATRIMONIO IMMOBILIARE

POLO DELL'UNIVERSITÀ IN LODI
DESTINATO AI CORSI DI LAUREA DELLA FACOLTÀ DI
MEDICINA VETERINARIA
Realizzazione edifici per attività didattiche e dipartimentali

(codifica opera: 030 04NC)
CODICE CIG: 5676539C29
CODICE CUP: G13H1400020001

CODICE IDENTIFICATIVO	INDIRIZZO	FILE
	via dell'Università, 6 20900 - Lodi	

GRUPPO DI PROGETTAZIONE: CAPOGRUPPO: KUMA & ASSOCIATES EUROPE - Kuma and Associates Europe - Studio Pession Associato - Archiloco Studio Associato - F&M Ingegneria SpA - Studio Tecnico Forte Ing. Giuseppe		RESPONSABILE DEL COORDINAMENTO: Studio Pession Associato	REVISIONI <table border="1"> <thead> <tr> <th>n°</th> <th>DATA</th> <th>DESCRIZIONE</th> </tr> </thead> <tbody> <tr> <td>01</td> <td>05/03/2015</td> <td>SOSTITUZIONE ELABORATO</td> </tr> </tbody> </table>	n°	DATA	DESCRIZIONE	01	05/03/2015	SOSTITUZIONE ELABORATO
n°	DATA	DESCRIZIONE							
01	05/03/2015	SOSTITUZIONE ELABORATO							

IL CAPO DIVISIONE	Arch. Peppino D'Andrea
-------------------	------------------------

TAVOLA N.	TIPOLOGIA ELABORATO	IL TECNICO REFERENTE
UNILO_AE_A_L3_13304_01	TAVOLA SINOTTICA DEI CONTROSOFFITTI	Arch. Cesare Merluzzi
SCALA		IL RESPONSABILE DEL PROCEDIMENTO
		Arch. Peppino D'Andrea
DATA		IL VERIFICATORE
12.01.2015		A.T.I. ICM2 SpA Progetto Costruzione Qualità - PCQ srl