
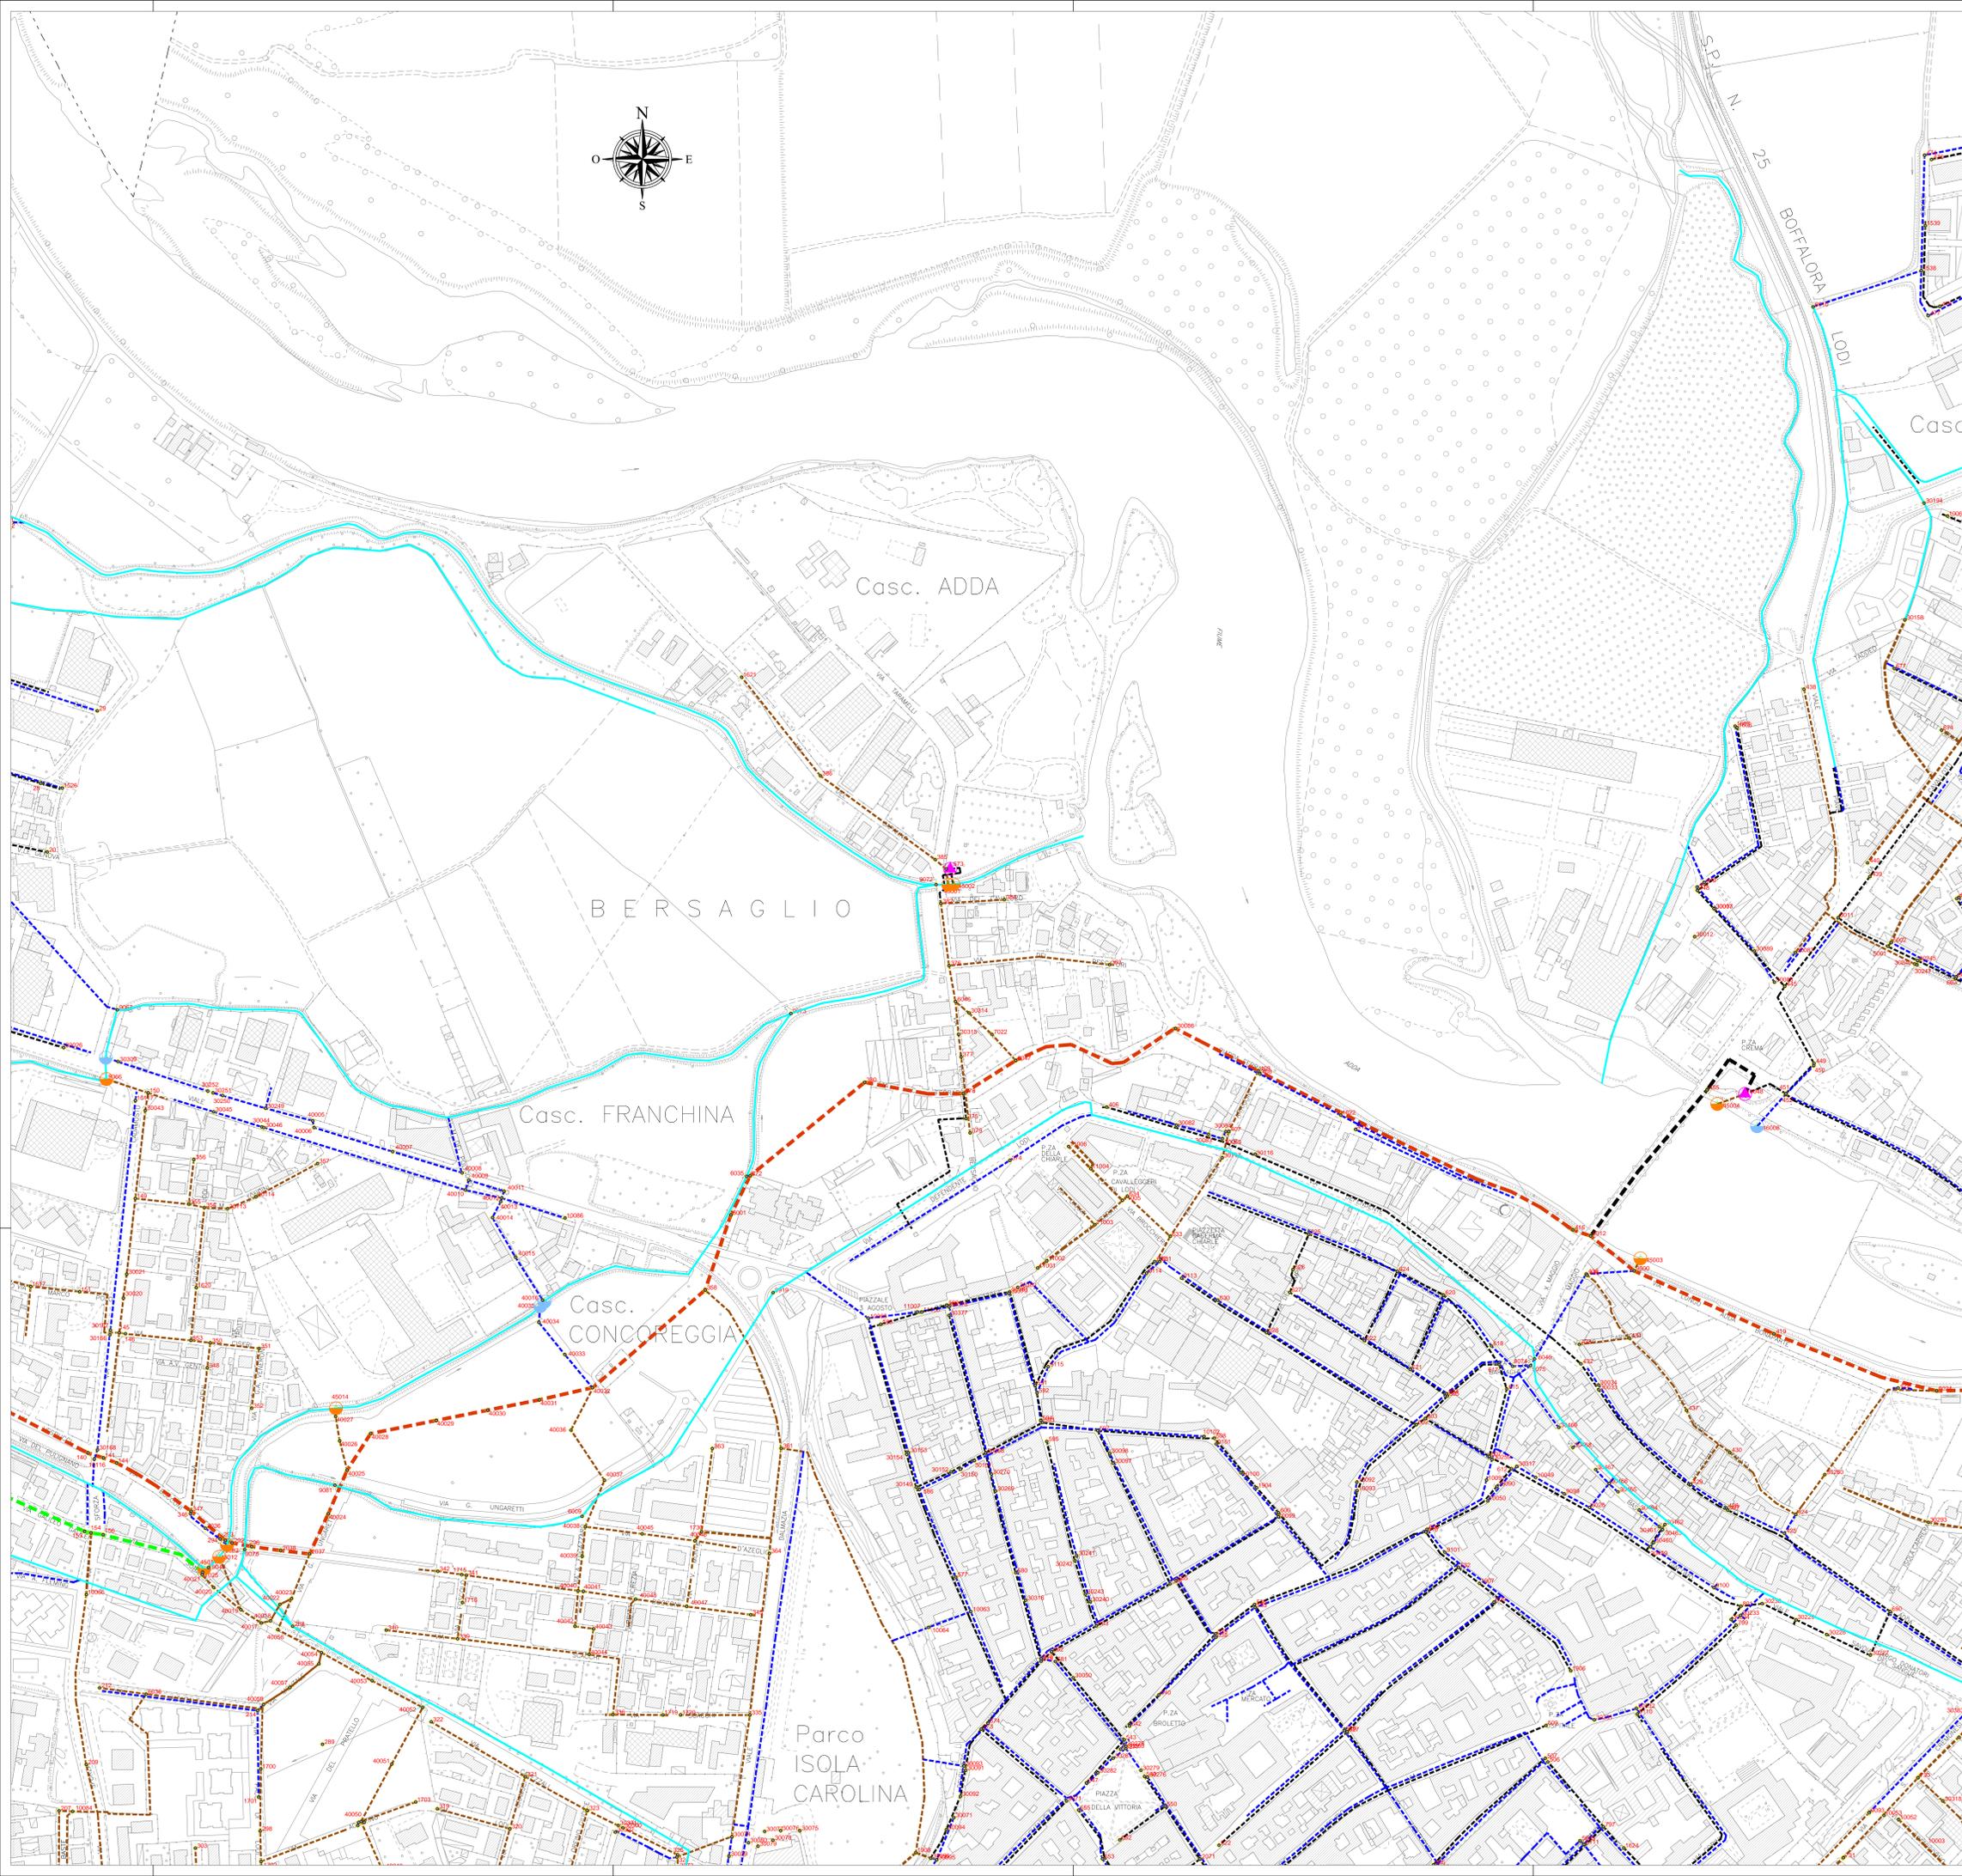


Comune di

LODI

SCALA 1:2000

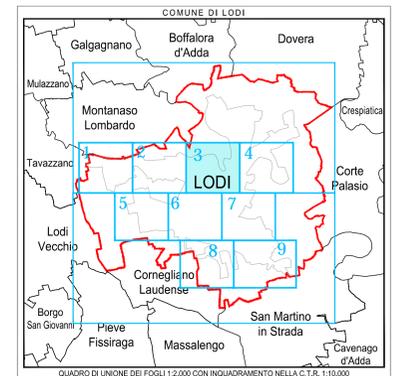

LEGENDA

- Rete acque miste
- Rete acque nere
- Rete acque bianche
- Rete acque in pressione
- Corsi d'acqua superficiali
- Impianto di depurazione
- Cameretta di ispezione
- Stazioni di sollevamento
- Scarichi acque miste
- Scarichi acque meteoriche

CONDOTTE PRINCIPALI

- Collettore Selvagrecia
- Collettore Cotta Baggia
- Collettore Olmo
- Collettore San Grato
- Collettore Fanfani
- Collettore Mazzini



COMUNE DI LODI

PROGETTO:
**PIANO DI GOVERNO DEL TERRITORIO ex L.R. 12/05:
PIANO URBANO GENERALE DEI SERVIZI
DEL SOTTOSUOLO (PUGSS)**

TITOLO ELABORATO: PLANIMETRIA RETE DI FOGNATURA	TAVOLA: TAV. 01/03 NOME FILE: 145.01.07_TAV 01.dwg SCALA: 1:2.000 DATA: giugno 2010
---	--

ELABORATO DA:

CAP Holding spa
DIVISIONE SET
Strada 6, Palazzo Q8 - 20089 ROZZANO (MI)

SINTESI DELLE REVISIONI

N°	DATA	DESCRIZIONE
00	giugno 2010	EMISSIONE