


Planimetria cimiteriale

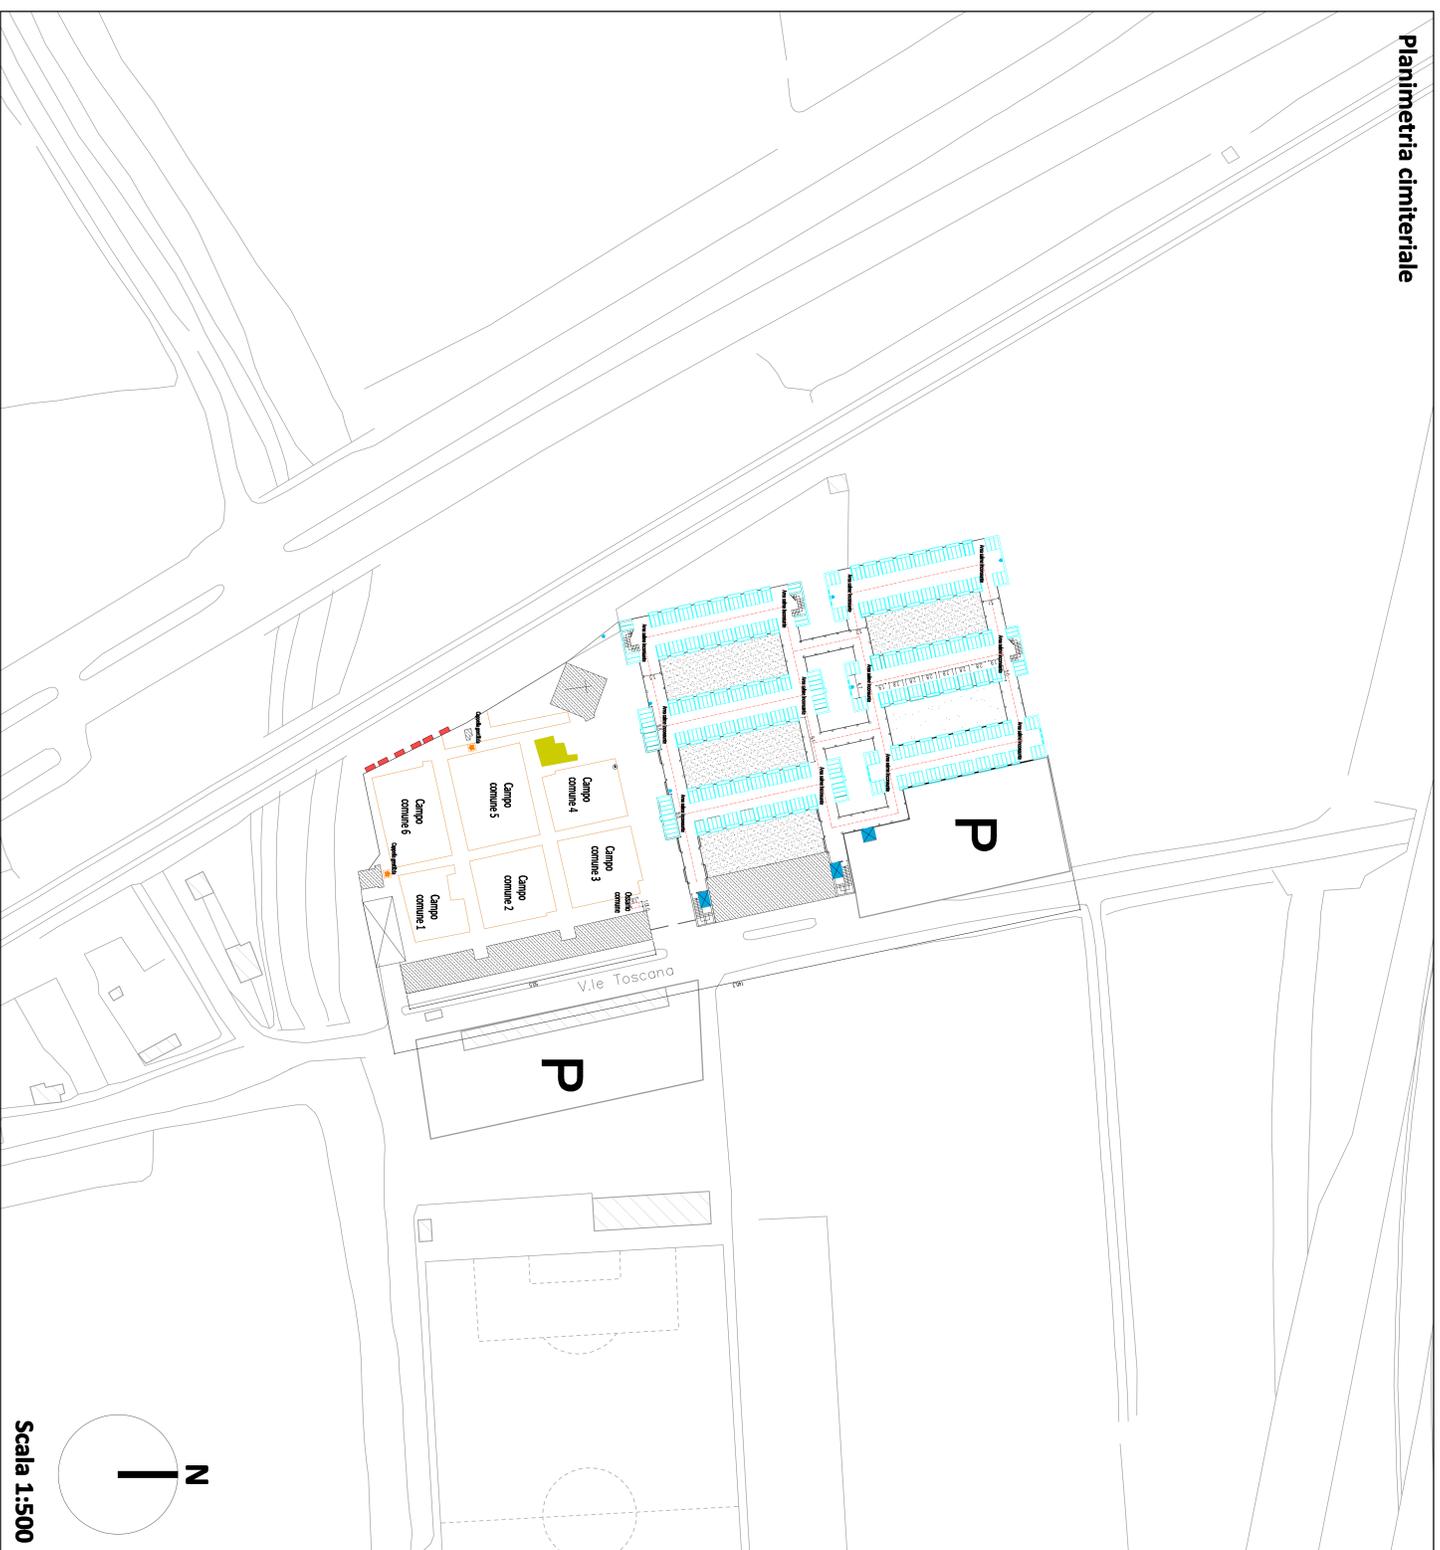

LEGENDA:

- Aree per salme inconsunte
- P Area adibita a parcheggi
- Impianti di risalita
- Area riservata alle salme dei bambini
- ✳ Tombe di interesse storico/architettonico
- ⋯ Percorsi principali

DATI RILEVATI P. P.

Arree per salme inconsunte	1548
Totale	1548



Comune di Lodi

Settore 7- Urbanistica, edilizia, manutenzione del patrimonio

Progetto: **PANO CIMITERIALE**

Tavola: *Planimetria Cimitero di San Barnaba - Stato di fatto Piano Primo*

Tavola n.:

7b

Scala: 1:500

Data:

Progettista: Ufficio tecnico Comunale settore 7-
Doc. Ing. Michela Binda

Dirigente: Doc. Ing. Giovanni Lig

Adottato con delibera del C.C. n° del
Approvato con delibera del C.C. n° del

Elaborato digitalmente da: Francesco Galli

1° esemplare:

2° esemplare:

3° esemplare:

Progetto: Comune di Lodi