


# PLANIMETRIA

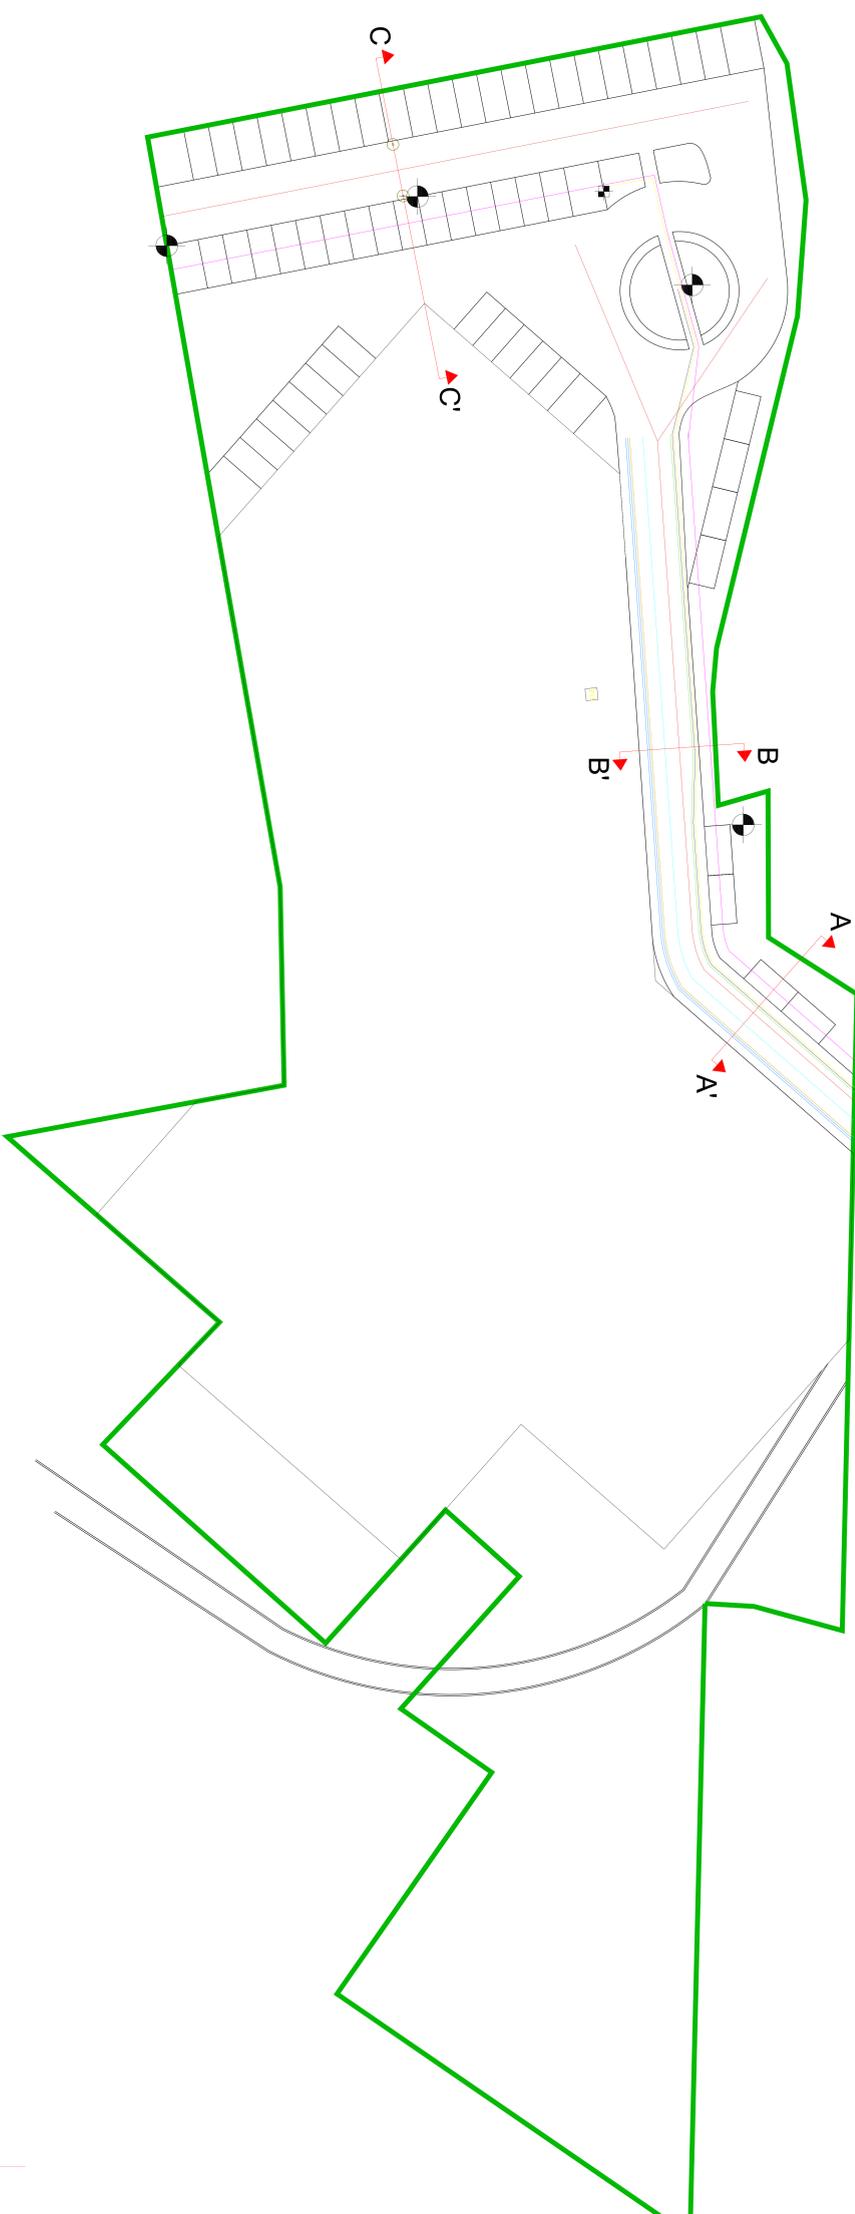

## LEGENDA

- Linea gasmetano
- Linea acqua potabile
- Linea telecom
- Linea illuminazione privata
- Linea illuminazione pubblica
- Linea fogatura acqua bianche
- Linea fogatura acque nere
- Linea car sharing
- Lampione per illuminazione pubblica
- Colonnina car sharing



AMBITO T11  
EX SICC

COMUNE DI LODI  
-PROVINCIA DI LODI-

PROGETTO:  
Piano Attivativo Comunale - Ambito T11 - ESICC  
CON INDIRIZZO N° 4529/2015/2554/SERVIZIO

PROPRIOETÀ SITO:  
VIA MARCHIONNE  
VIA MARCONI, 18 - 26020 Lodi  
tel. 0376 321111  
e-mail: [gestione@comuneodi.odi.it](mailto:gestione@comuneodi.odi.it)

COMPITARE: MARCO LUIGI RENTILINO s.r.l.  
C.F. e P.IVA: 02070000207


PRODOTTORE:  
**PLANIMETRIA RETI  
SEZIONI**

PRODOTTORE:	DATA:	NUMERO:
PLANIMETRIA RETI	04/01/2013	13


PROGETTO:	DATA:	NUMERO:
Piano Attivativo Comunale	04/01/2013	13

IL PROGETTISTA:	D.L.	L'IMPRESA:	L. COMMITTENTE:

## SEZIONE A - A'

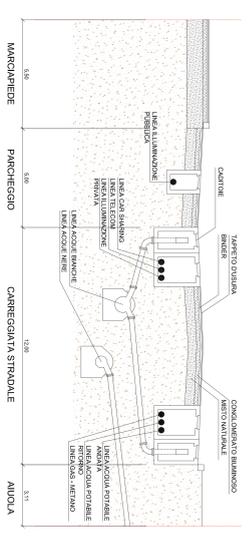

## SEZIONE B - B'

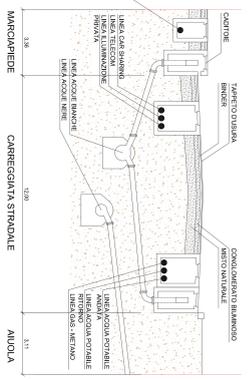

## SEZIONE C - C'

