






Roggia Bertonica

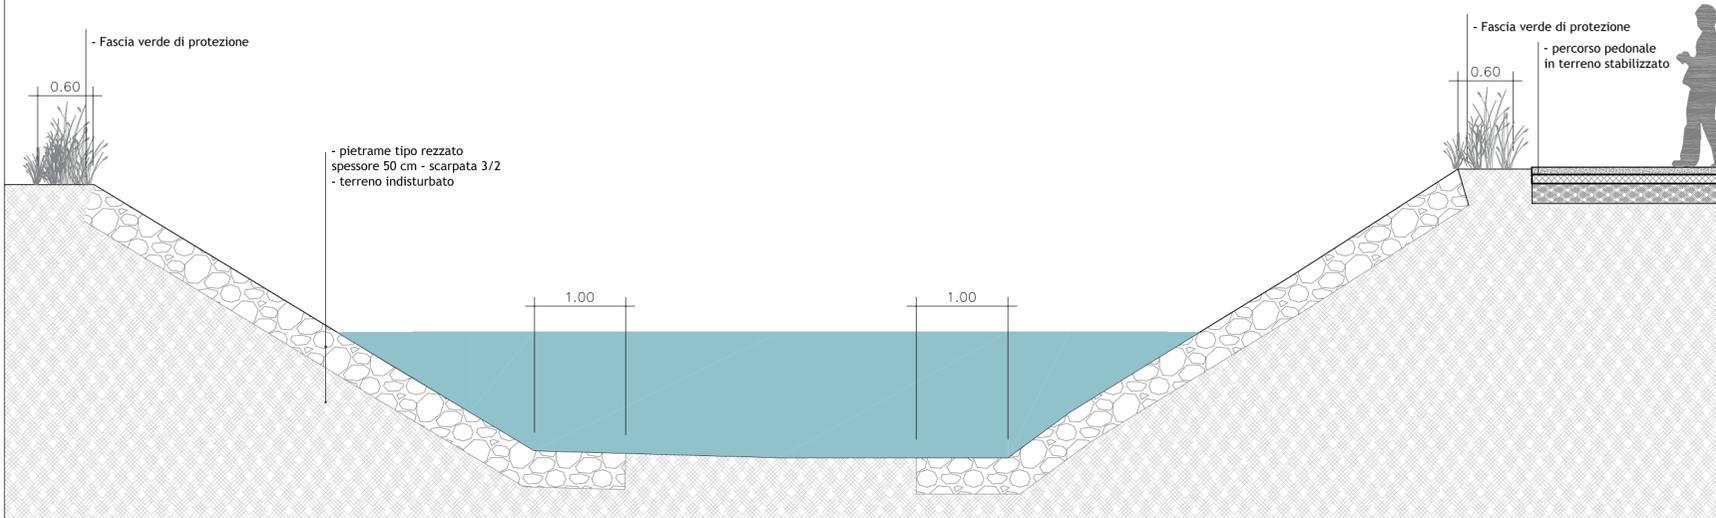

Dettaglio 1 - Sezione Roggia Bertonica 1:50

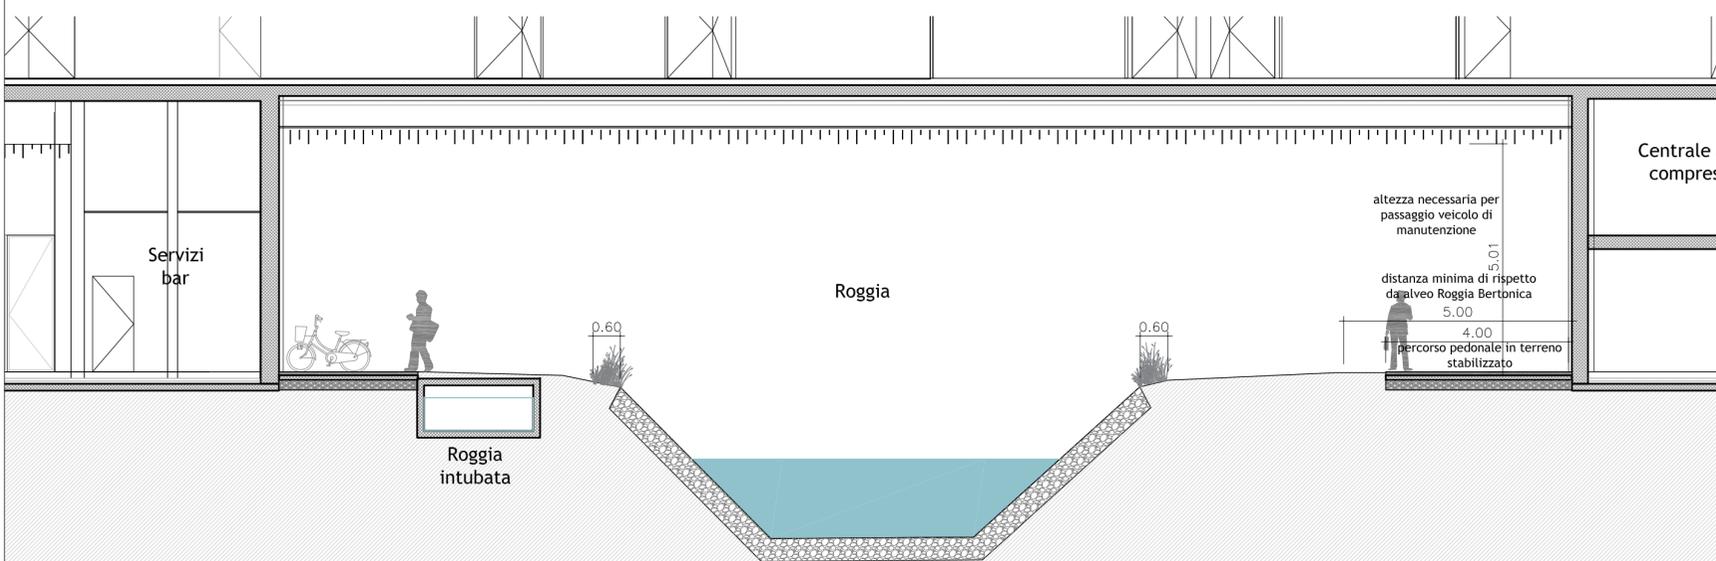

Dettaglio 2 - Sezione Roggia Bertonica 1:100

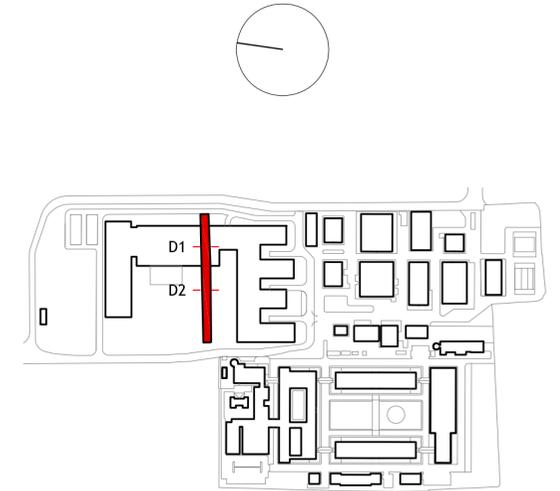

UNIVERSITÀ DEGLI STUDI DI MILANO  
DIVISIONE PROGETTAZIONE E GESTIONE  
DEL PATRIMONIO IMMOBILIARE



POLO DELL'UNIVERSITÀ IN LODI  
DESTINATO AI CORSI DI LAUREA DELLA FACOLTÀ DI  
MEDICINA VETERINARIA  
Realizzazione edifici per attività didattiche e dipartimentali

(codifica opera: 030 04NC)  
CODICE CIG: 5676539C29  
CODICE CUP: G13H14000020001

CODICE IDENTIFICATIVO	INDIRIZZO	FILE
	via dell'Università, 6 20900 - Lodi	

<b>GRUPPO DI PROGETTAZIONE:</b> CAPOGRUPPO: KUMA & ASSOCIATES EUROPE - Kuma and Associates Europe PROGETTAZIONE ARCHITETTONICA: - Kuma and Associates Europe - Studio Pession Associato - Archiloco Studio Associato PROGETTAZIONE STRUTTURALE E SICUREZZA: - F&M Ingegneria SpA PROGETTAZIONE IMPIANTI TECNOLOGICI E PREVENZIONE INCENDI: - Studio Tecnico Forte ing. Giuseppe		<b>RESPONSABILE DEL COORDINAMENTO:</b> Studio Pession Associato	<b>REVISIONI</b> <table border="1"> <thead> <tr> <th>n°</th> <th>DATA</th> <th>DESCRIZIONE</th> </tr> </thead> <tbody> <tr> <td>-</td> <td>-</td> <td>-</td> </tr> </tbody> </table>	n°	DATA	DESCRIZIONE	-	-	-
n°	DATA	DESCRIZIONE							
-	-	-							

PROGETTO PER APPROVAZIONE ENTI

TAVOLA N.	TIPOLOGIA ELABORATO	IL CAPO DIVISIONE
UNIL0_AE_A_C_3011	TAVOLA DETTAGLIO ELEMENTI ACQUA 2	Arch. Peppino D'Andrea
SCALA		IL TECNICO REFERENTE
VARIE		Arch. Cesare Merluzzi
DATA		IL RESPONSABILE DEL PROCEDIMENTO
05.03.2015		Arch. Peppino D'Andrea
		IL VERIFICATORE
		A.T.I. ICMQ SpA Progetto Costruzione Qualità - PCQ srl

NOME FILE: Opere\_(vedi mod. DPGPI\_JO.doc "Istruzioni operative" parag. archiviazione informatizzata dei documenti) DPGPI\_M\_CartProg\_Rev\_2\_20130924  
QUESTO DISEGNO È DI PROPRIETÀ DELL'UNIVERSITÀ DEGLI STUDI DI MILANO CHE SE NE RISERVA LA TUTELA A TERMINI DI LEGGE