


Comune di
LODI

SCALA 1:2000

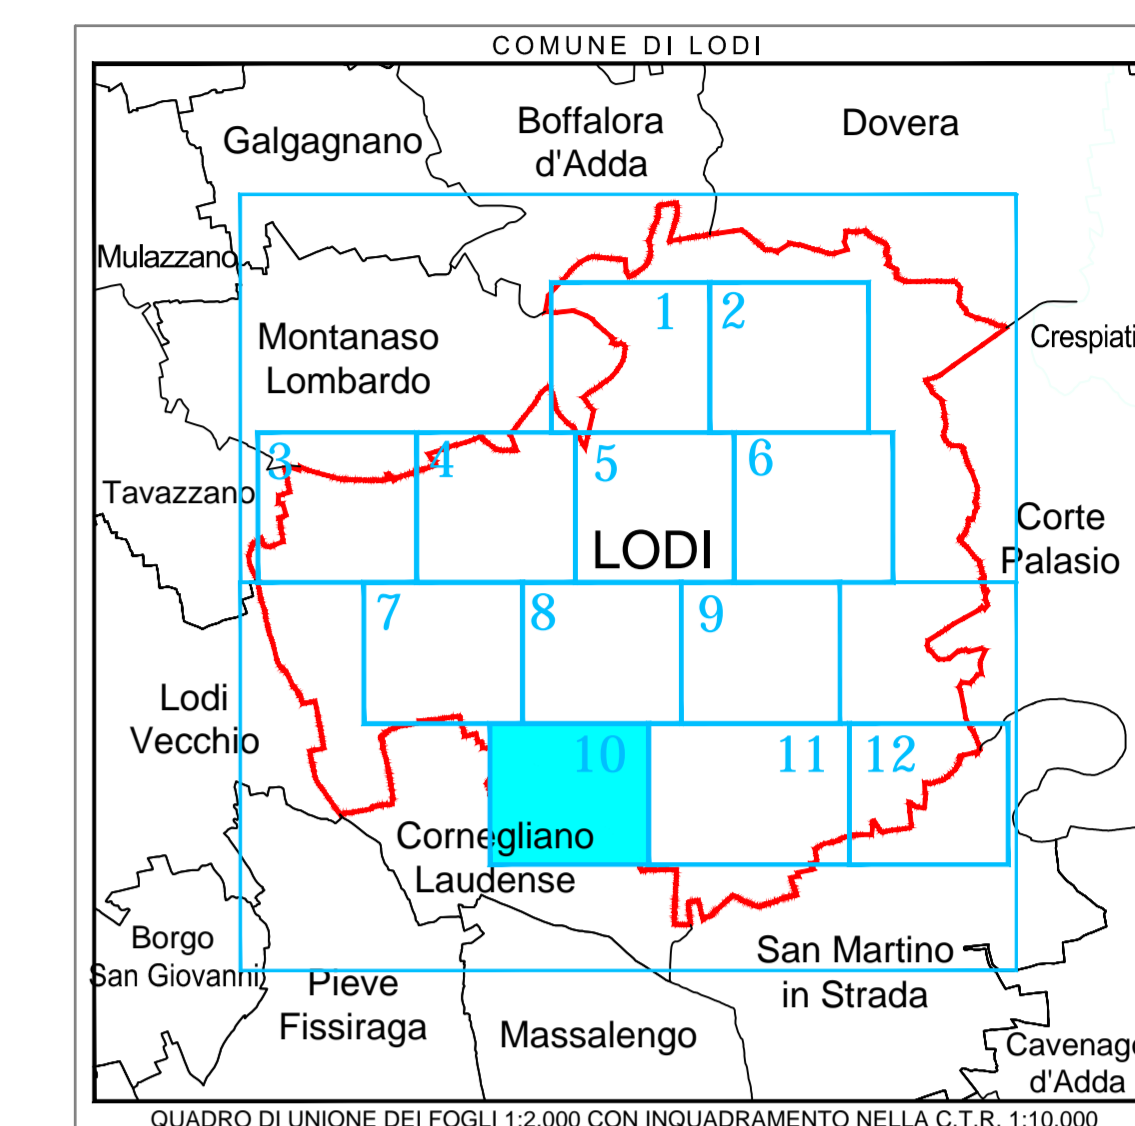

LEGENDA

- Cabine di riduzione AP/MP (primo salto)
 - RETE GAS punti di consegna SNAM
 - Cabine di riduzione MP/BP (secondo salto)
 - Cabine di riduzione MP/BP (per utenza)
 - Valvola di intercettazione gas BP
 - Valvola di intercettazione gas MP
 - Presa gas BP
 - Presa gas MP
 - Colonna Montante
 - Contatore
 - Giunto di transizione
 - Riduzione
 - Scarico rapido
 - Tappo
 - Flangia
 - Flangia Cieca
-
- GASDOTTO IN ACCIAIO
 - GASDOTTO IN POLIETILENE
 - GASDOTTO IN PVC
 - GASDOTTO IN GHSA
 - GASDOTTO IN FIBROCEMENTO
 - GASDOTTO IN PIOMBO
 - GASDOTTO N.D.
 - METANODOTTI SNAM RETE GAS
 - CONDOTTA DI TRASPORTO MEDIA PRESSIONE
 - CONDOTTA DI DISTRIBUZIONE BASSA PRESSIONE

INTERVENTI SULLA RETE IN PREVISIONE

- PROGRAMMI SOSTITUZIONE RETE 2009-2010
- PROGRAMMI SOSTITUZIONE RETE 2011-2013



COMUNE DI LODI

PROGETTO:

PIANO DI GOVERNO DEL TERRITORIO ex L.R. 12/05:
PIANO URBANO GENERALE DEI SERVIZI
DEL SOTTOSUOLO (PUGSS)

TITOLO ELABORATO:

PLANIMETRIA
RETE GASDOTTI E METANODOTTI

TAVOLA:

TAV. 02/10

NOME FILE:

145.01.07_TAV.02.dwg

SCALA:

1:2.000

DATA:

giugno 2010

Tavola 10 di 12

ELABORATO DA:



CAP Holding spa
DIVISIONE SET
Strada 6, Palazzo C8 - 20089 ROZZANO (MI)

SINTESI DELLE REVISIONI

N°	DATA	EMISSIONE
00	giugno 2010	EMISSIONE