



**PIANO TERRENO - SCALA 1:50**

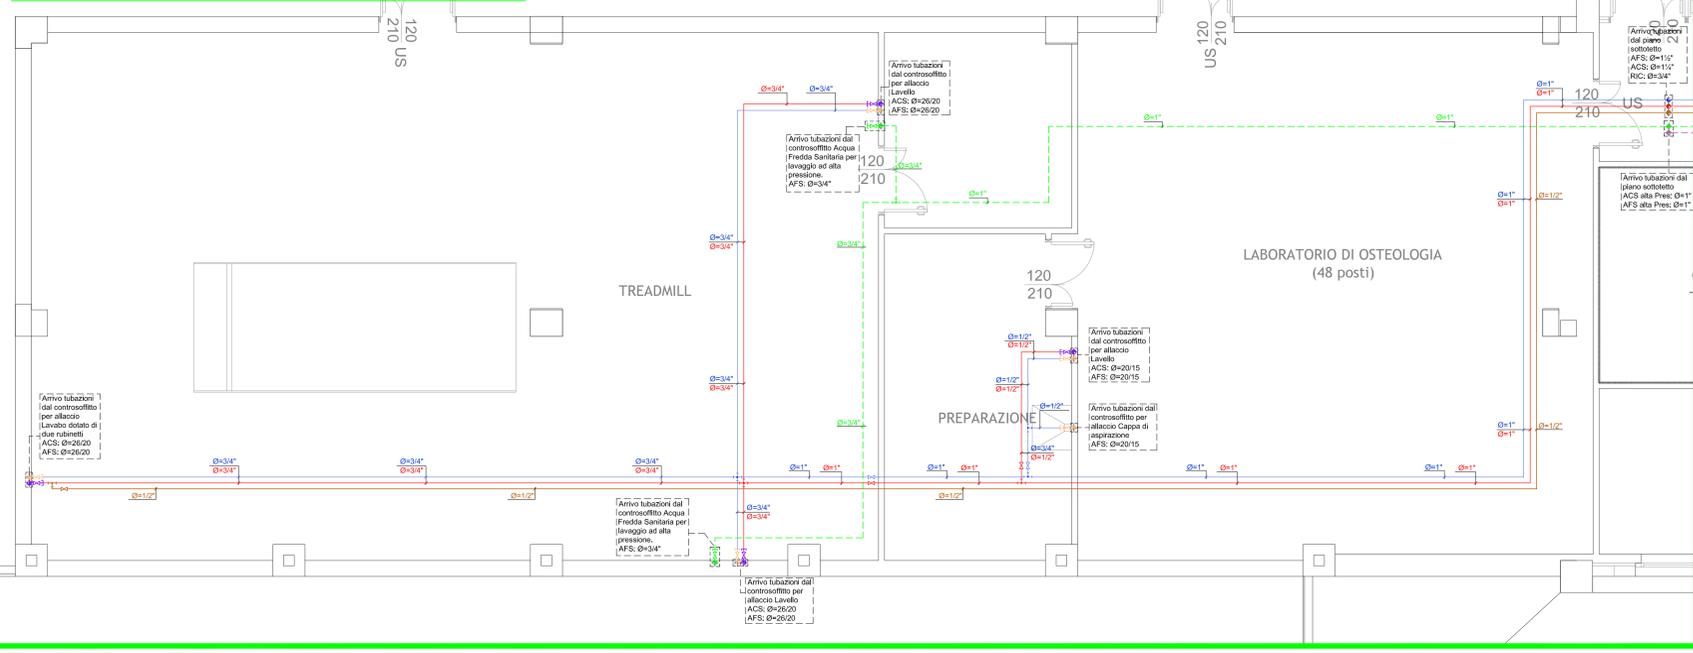


**PIANO TECNICO - SCALA 1:100**

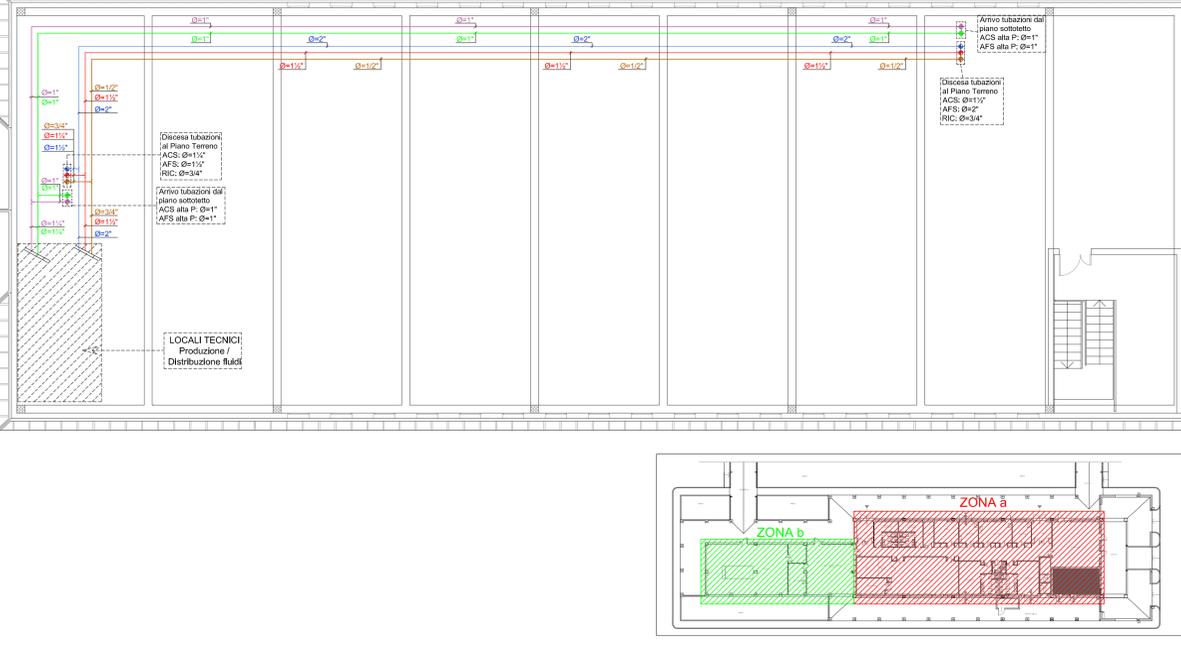

- LEGENDA**
- Tubazioni in acciaio zincato con rivestimento all'interno del sottotetto del Fabbricato ed al di sopra del controsoffitto, serventi alla distribuzione generale dell'Acqua Fredda, dell'Acqua Calda Sanitaria e del relativo Riciclo; le suddette dovranno venir isolate esternamente mediante guaine elastomeriche adatte negli spessori mai inferiori a quelli indicati dalla Legge 10/91.
  - Tubazioni in acciaio zincato con rivestimento all'interno del Sottotetto del Fabbricato ed al di sopra del controsoffitto serventi alla distribuzione generale dell'Acqua Fredda e dell'Acqua Calda Sanitaria ad Alta Pressione; le suddette dovranno venir isolate esternamente mediante guaine elastomeriche adatte negli spessori mai inferiori a quelli indicati dalla Legge 10/91.
  - Tubazioni in materiale multistrato preisolato con rivestimento in massetto del pavimento serventi ad effettuare la "Distribuzione dell'Acqua Fredda e dell'Acqua Calda Sanitaria" all'interno del Laboratorio e degli annessi Locali. Nel caso di installazione incassata all'interno della muratura le suddette dovranno venir isolate esternamente mediante guaine elastomeriche adatte negli spessori mai inferiori a quelli indicati dalla Legge 10/91.
  - Rubinettoni di arresto posizionati a vista all'interno dei Locali WC.

**PIANO TERRENO - SCALA 1:50**

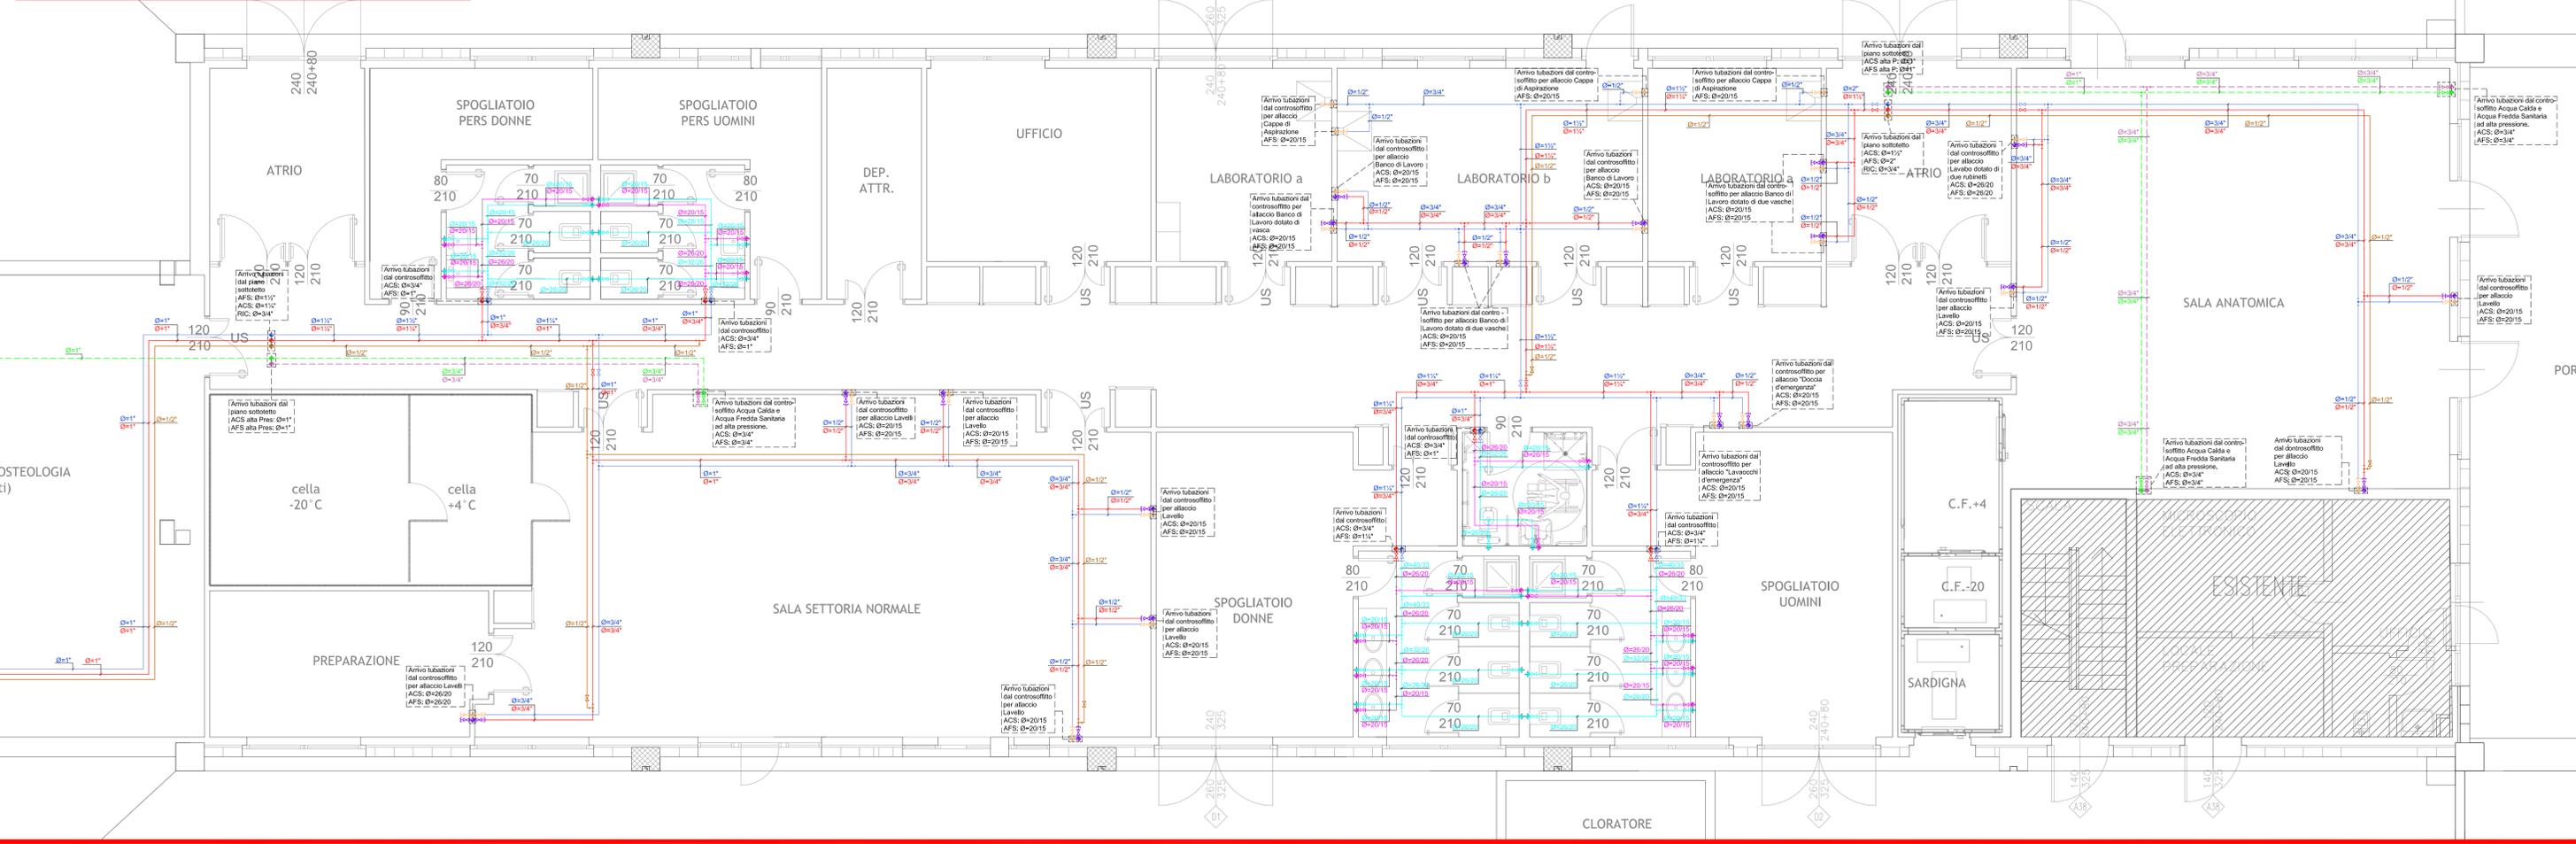

TIPOLOGIA	PRODOTTORE	PRODOTTORE	PRODOTTORE
100	100	100	100
300	300	300	300
500	500	500	500
45100	45100	45100	45100
45300	45300	4	