



Subalterno 24

Inirizzo: Lodi - via San Martino, 2
 Riferimenti catastali: foglio 42, mappale 278, subalterno 24
 Piano: Terra
 Destinazione d'uso attuale: Commerciale
 Destinazione d'uso richiesta: Terziario

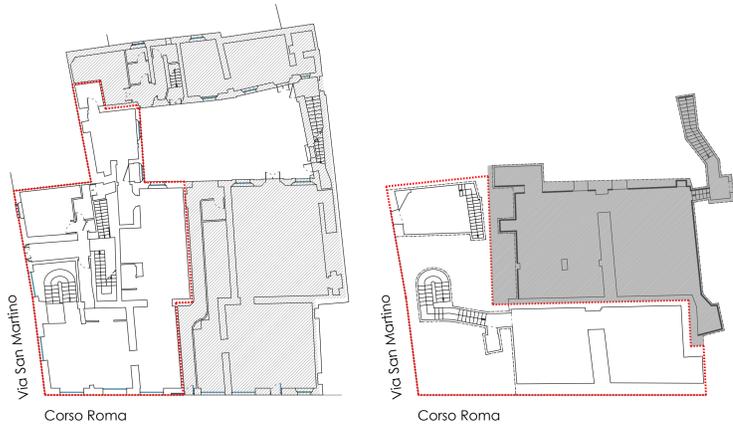

Subalterno 25

Inirizzo: Lodi - Via San Martino, 2
 Riferimenti catastali: foglio 42, mappale 278, subalterno 25
 Piano: Primo
 Destinazione d'uso attuale: Residenziale
 Destinazione d'uso richiesta: Terziario

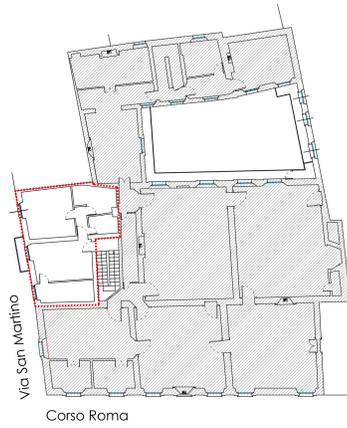


Subalterno 27

Inirizzo: Lodi - Via San Martino, 2
 Riferimenti catastali: foglio 42, mappale 278, subalterno 27
 Piano: Secondo
 Destinazione d'uso attuale: Residenziale
 Destinazione d'uso richiesta: Terziario




Subalterno 29

Inirizzo: Lodi - Corso Roma, 102
 Riferimenti catastali: foglio 42, mappale 278, subalterno 29
 Piano: Terra - mezzanino
 Destinazione d'uso attuale: Commerciale
 Destinazione d'uso richiesta: Terziario

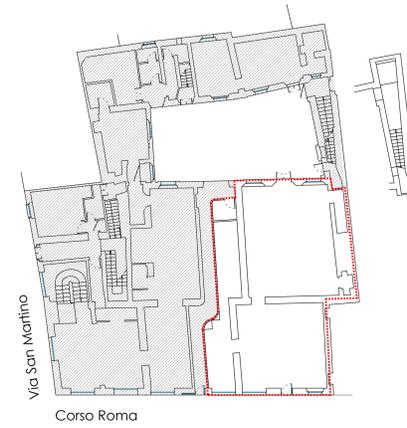


Subalterno 30

Inirizzo: Lodi - Corso Roma, 104
 Riferimenti catastali: foglio 42, mappale 278, subalterno 30
 Piano: Terra
 Destinazione d'uso attuale: Deposito
 Destinazione d'uso richiesta: Terziario

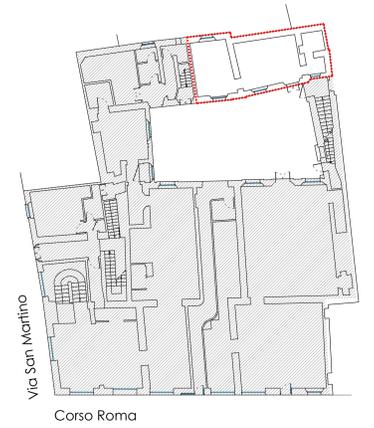


Subalterno 707

Inirizzo: Lodi - Corso Roma, 104
 Riferimenti catastali: foglio 42, mappale 278, subalterno 707
 Piano: Interrato - primo
 Destinazione d'uso attuale: Residenziale
 Destinazione d'uso richiesta: Terziario

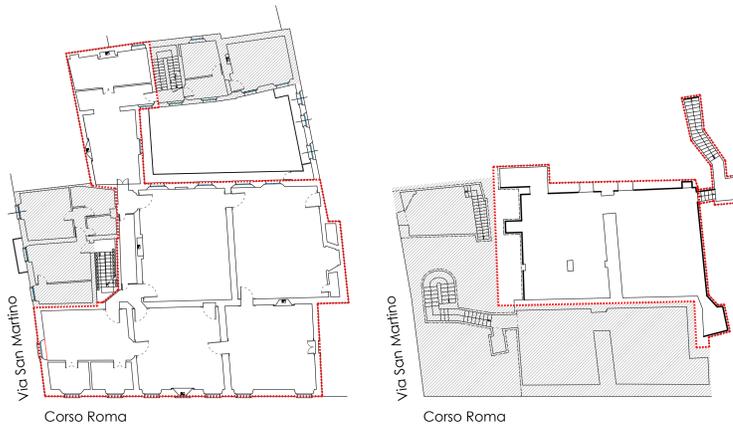


Subalterno 705

Inirizzo: Lodi - Corso Roma, 104
 Riferimenti catastali: foglio 42, mappale 278, subalterno 705
 Piano: Primo
 Destinazione d'uso attuale: Residenziale
 Destinazione d'uso richiesta: Terziario

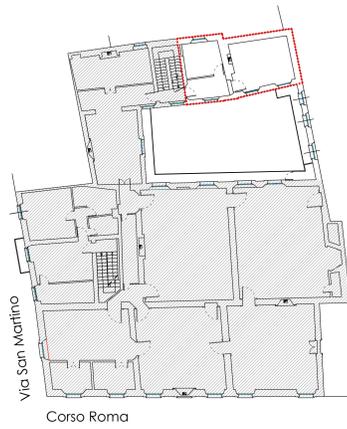


Subalterno 706

Inirizzo: Lodi - Corso Roma, 104
 Riferimenti catastali: foglio 42, mappale 278, subalterno 706
 Piano: Terra
 Destinazione d'uso attuale: Deposito
 Destinazione d'uso richiesta: Terziario

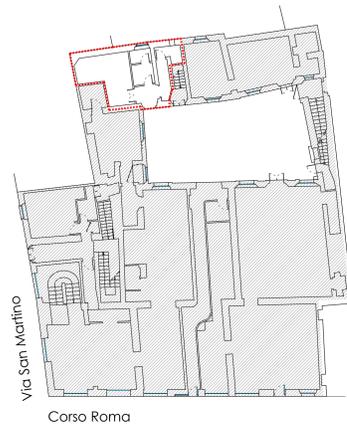



Subalterno 708

Inirizzo: Lodi - Corso Roma, 104
 Riferimenti catastali: foglio 42, mappale 278, subalterno 708 (Parte)
 Piano: Terra
 Destinazione d'uso attuale: Parti comuni
 Destinazione d'uso richiesta: Terziario

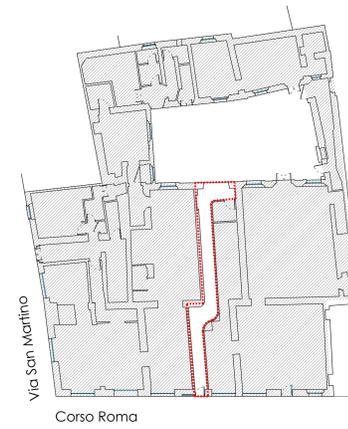


Estratto di mappa

folgio 42 mappale 278 (parte) - 1:1000

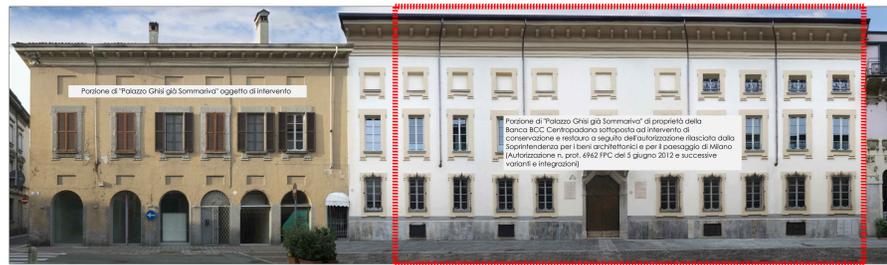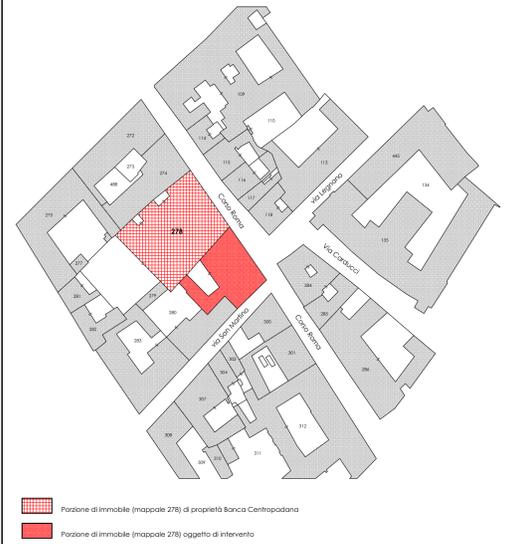

Vista 1 - fronte Corso Roma

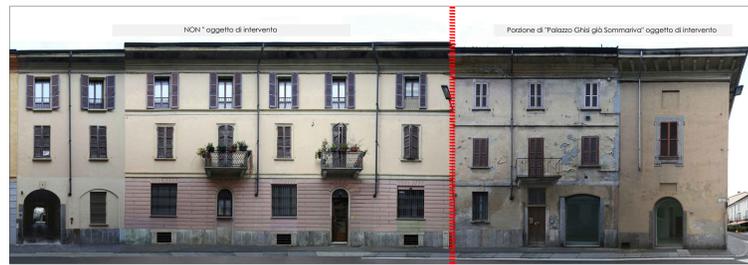

Vista 2 - fronte via San Martino



Vista 3 - corte interna




Vista 4 - corte interna



Vista 5 - corte interna



Vista 6 - corte interna

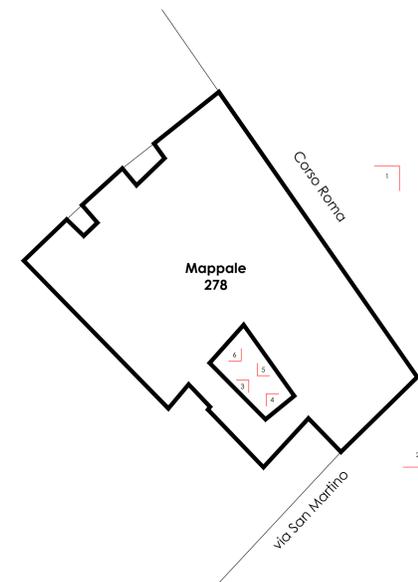

BANCA CENTROPADANA

Sede Generale: 26900 Lodi (LO) - Corso Roma, 100
 P.IVA: 12314870158 - tel: 0371/255001 - PEC: 08324.BCC@actalocalcentermail.it

ALLEGATO 7

Variazione destinazione d'uso senza opere edili

Inirizzo: Comune di Lodi (LO), Corso Roma n. 102 e 104 - Via San Martino n. 2
 Riferimenti catastali: Foglio 42, mappale 278, subalterni 24, 25, 27, 29, 30, 705, 706, 707, 708

Studio incaricato: Studio associato dr. arch. Antonio Scorletti dr. arch. Ferdinando Vanelli

Progettista: ANTONIO SCORLETTI Ordine Architetti Lodi - n. 52	Committente: dott. SERAFINO BASANETTI Residente della Banca Centropadana 26900 Lodi, Corso Roma, 100 P.IVA: 12314870158	Destinatario dei Lavori: NON RICHIESTO	Impresa incaricata dei lavori: NON RICHIESTO
Ferdinando Vanelli Ordine Architetti Lodi - n. 66			

Inquadramento catastale
 Rilievo fotografico

Data: MARZO 2017 Scala: 1:200 N. archivio: -

TAVOLA ARC 01