


LIMITE DI
PROPRIETA'

LIMITE DI
PROPRIETA'

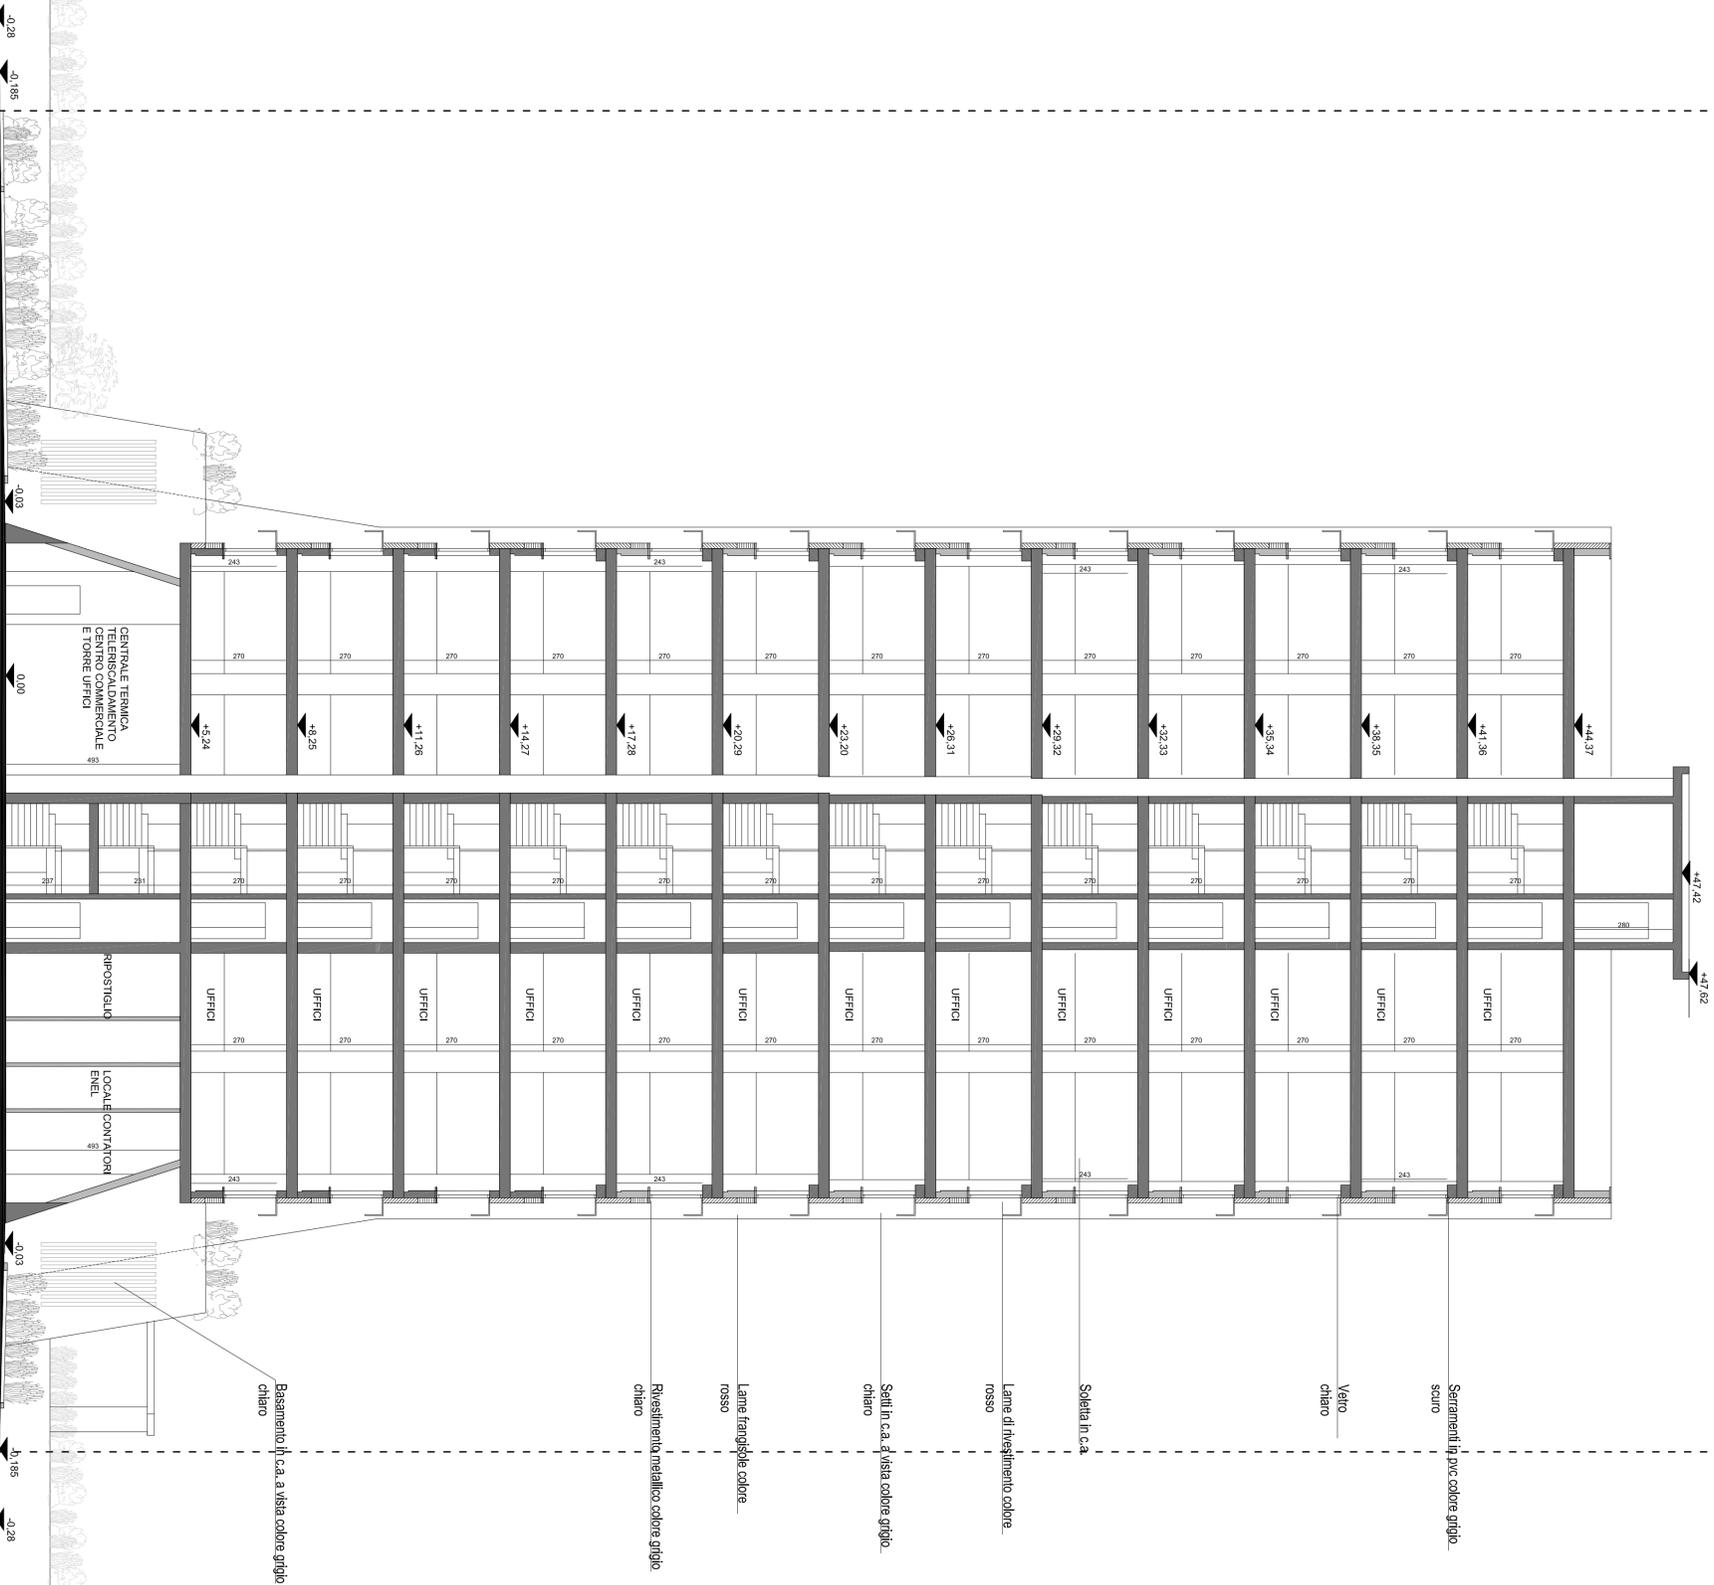

Basamento in c.a. a vista colore grigio chiaro

Rivestimento metallico colore grigio chiaro

Lame frangisole colore rosso

Sedili in c.a. a vista colore grigio chiaro

Lame di finismento colore rosso

Sedilia in c.a.

Vetro chiaro

Serramenti in pvc colore grigio scuro

CENTRALE TERMICA
TELERISCALDAMENTO
E STORIE UFFICI

LOCALI CONTATORI
ENEL

RIPOSTIGLIO

UFFICI

-0,28

-0,185

-0,09

0,00

0,00

0,185

-0,28

Titolo: Progetto Architettonico Alegato 06	
Elaborato: Sezione Trasversale B-B	
Scala: 1:100	N°Disegno: TAV. A6
Nome File: 10000_Lodi_Tower_Sezione B-B.pdf e progetto	
Emissione: Novembre 2012	
Rev: 0	
Progettisti: Progetto architettonico: Marco Visconti architetto Lungo Po Ca'rossa, 7 - 01124 Torino T. 011 9719261 - F. 011 9719272 - max.visconti@pec.it MARCO VISCONTI 0110110515	
Committente: Utilizzazione Zucchetti s.p.a., Via Solferino, 1 - 26900 Lodi Proprietario: Apel s.p.a., Via Solferino, 3 - 26900 Lodi	
Oggetto: Permesso di costruire convenzionato in variante al P.G.T. vigente	
Progetto strutturale e coordinamento all'ingegnere: Ing. Battista Zucchetti Via Gardesolo Carona, 56 - 26900 Lodi T. 049 8016100 - verona@manensis.it - www.Manensis.it MANENTIS-TIS www.manentis-tis.it	
Progetto architettonico: Manens - Tifs s.p.a. Via Campolara, 21 - 37129 Verona T. 046 8016100 - verona@manensis.it MANENTIS-TIS www.manentis-tis.it	
Studio di ingegneria Pavese Ing. Carlo Via xx Settembre, 21 - 26900 Lodi (MI) T. 0371 942000-050991 - F. 0371 942563 - cpavese@epav.it Progetto Interdip. e Edilizia all'ingegnere: Manens - Tifs s.p.a. Via Campolara, 21 - 37129 Verona T. 046 8016100 - verona@manensis.it - www.Manensis.it MANENTIS-TIS www.manentis-tis.it	