


Comune di
LODI

SCALA 1:2000

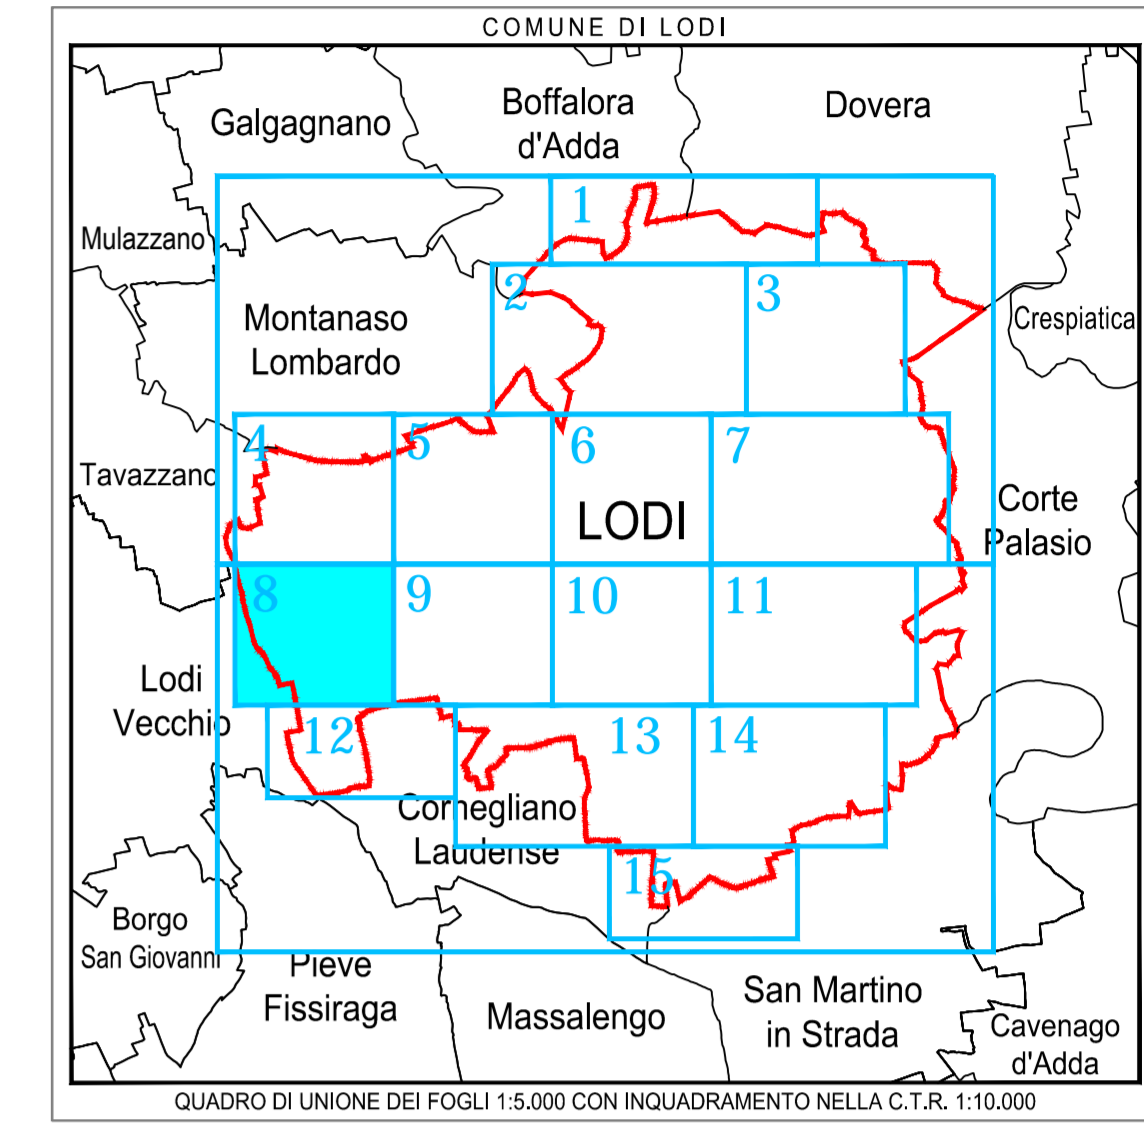

LEGENDA

- CAVI INTERRATI MT 15 KV
- CAVI INTERRATI BT 30/220 V
- LINEE AEREE AT 132/220/380 KV
- LINEE AEREE MT 15 KV
- LINEE AEREE BT 30/220 V
- CABINE ENEL



COMUNE DI LODI

PIANO DI GOVERNO DEL TERRITORIO ex L.R. 12/05:
PIANO URBANO GENERALE DEI SERVIZI
DEL SOTTOSUOLO (PUGSS)

TITOLO ELABORATO:	TAVOLA:
PLANIMETRIA RETE LINEE ELETTRICHE	TAV. 06/08
	NOME FILE: 145.01.07_TAV.06.dwg
	SCALA: 1:2.000
Tavola 08 di 15	DATA: giugno 2010

ELABORATO DA:



CAP Holding spa
DIVISIONE SET
Strada 6, Palazzo Q8 - 20089 ROZZANO (MI)

SINTESI DELLE REVISIONI		
N°	DATA	EMISSIONE
00	giugno 2010	EMISSIONE