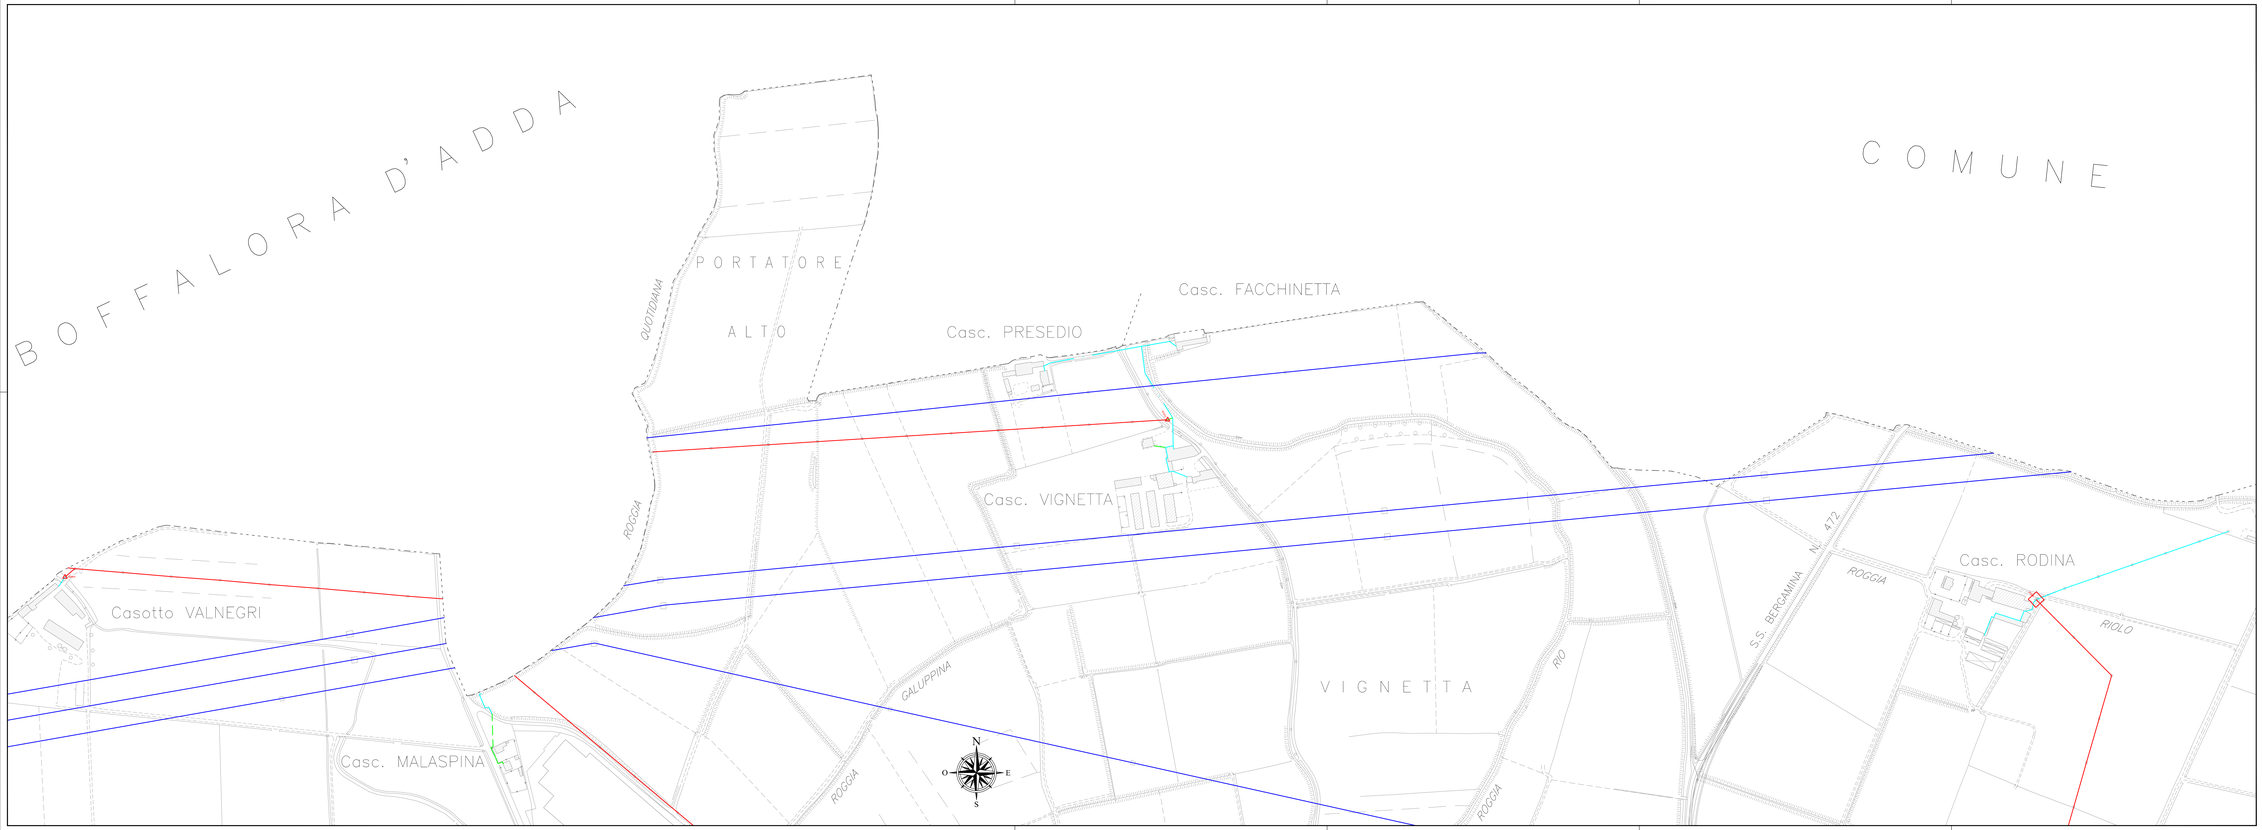

Comune di LODI

SCALA 1:2000

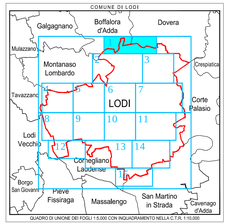

LEGENDA

	CAVI INTERRATI MT 15 kV		LINEE AEREE AT 132/220/380 kV
	CAVI INTERRATI BT 380/220 V		LINEE AEREE MT 15 kV
NR.CABINA	CABINE ENEL		LINEE AEREE BT 380/220 V

COMUNE DI LODI

PROGETTO:

PIANO DI GOVERNO DEL TERRITORIO ex L.R. 12/05:
PIANO URBANO GENERALE DEI SERVIZI
DEL SOTTOSUOLO (PUGSS)

TITOLO ELABORATO:

PLANIMETRIA
RETE LINEE ELETTRICHE

TAVOLA: TAV. 06/01

NOME FILE: 145.01.07_TAV.06.dwg

SCALA: 1:2.000

DATA: giugno 2010

Tavola 01 di 15

ELABORATO DA:

HOLDING SpA CAP

CAP Holding spa
DIVISIONE SET
Strada 6, Palazzo Q8 - 20089 ROZZANO (MI)

SINTESI DELLE REVISIONI

N°	DATA	
00	giugno 2010	EMISSIONE