



# PLANIMETRIA GENERALE

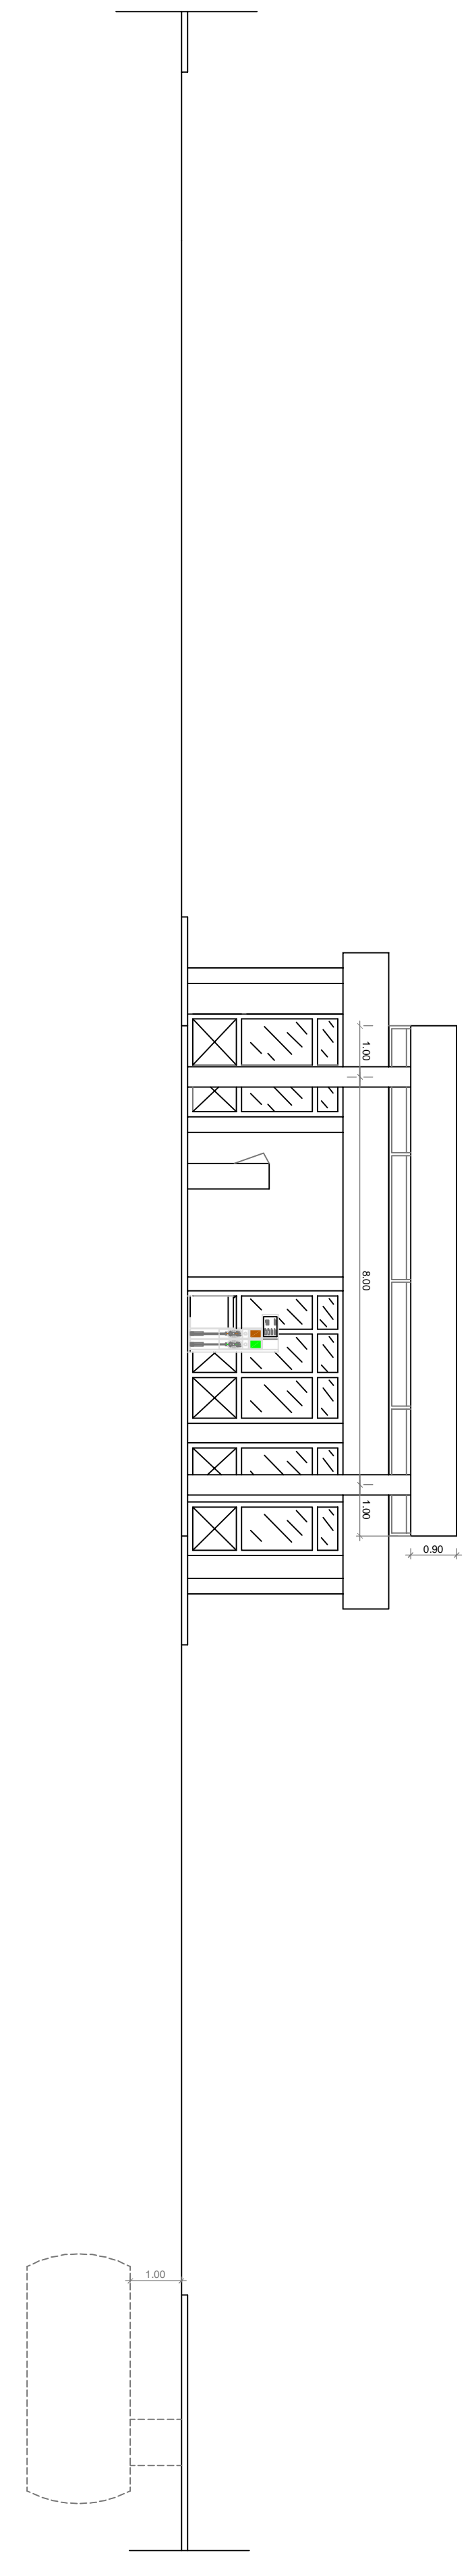


SCALA 1:100  
 PROSPETTO EST FRONTE STRADA



SCALA 1:100  
 PROSPETTO SUD

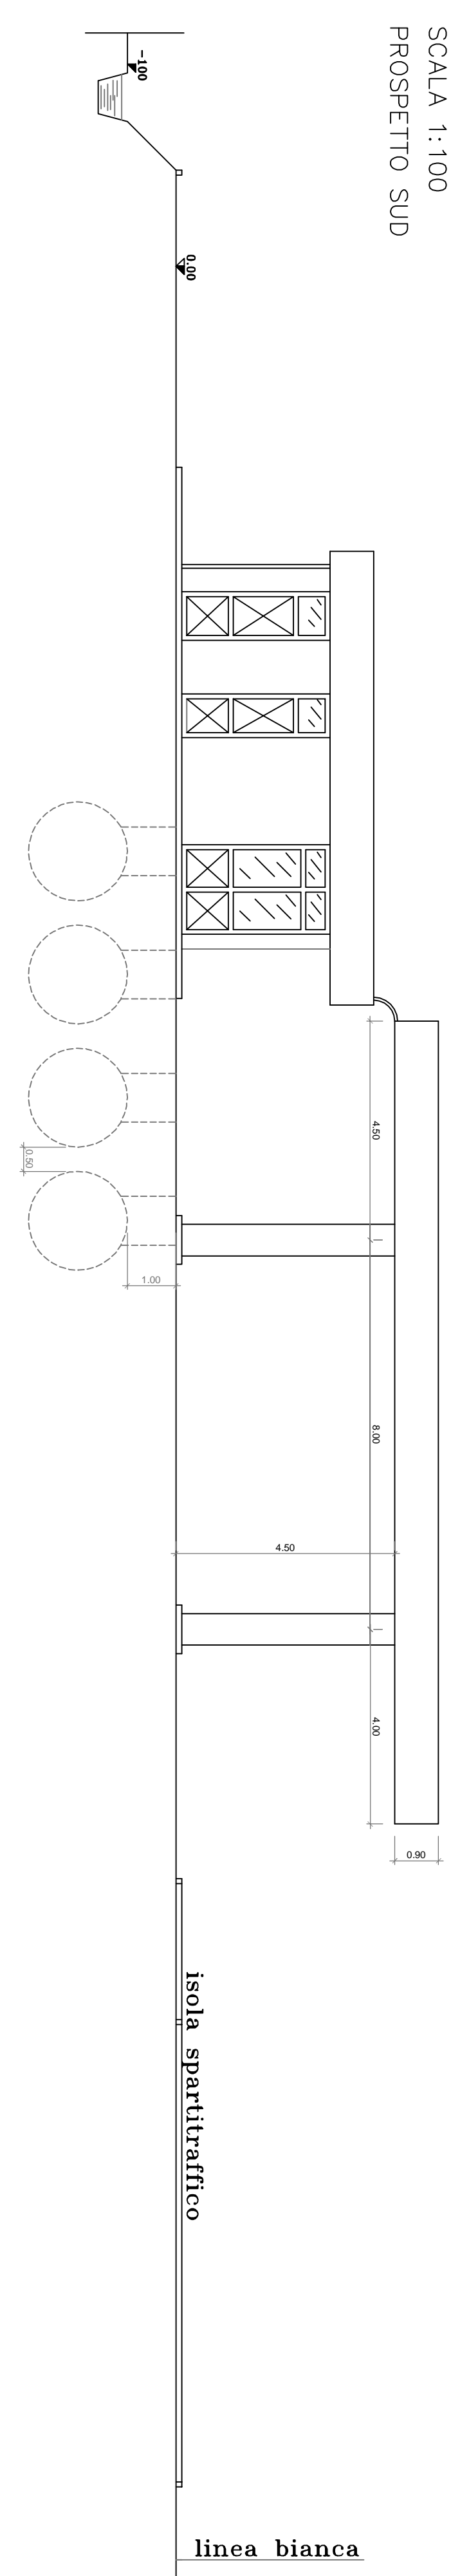

ESTRATTO MAPPA 1:2000  
 FG.8 MAPPELII 574 E 575

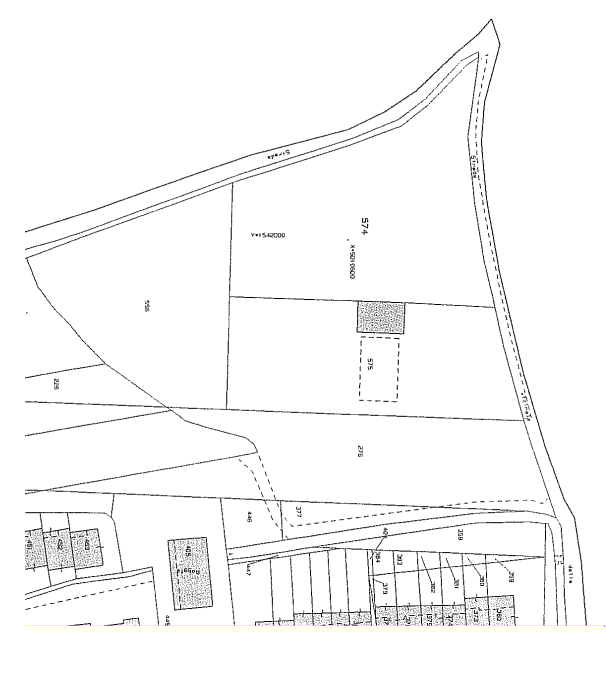

n.33 (esistenti)	GRUPPO DI ABBITAZIONI	1
n.1 (esistenti)	AREA VERDE	2
n.5 (esistenti)	AREA VERDE	3
n.4 (esistenti)	AREA VERDE	4
da progetto	AREA VERDE	A
da progetto	AREA VERDE	B
da progetto	AREA VERDE	C

**LEGENDA**

- 1- GASOLIO 13 MC
- 2- TRAZIONE SUPER SENZA POMO 13 MC
- 3- SUPER SENZA POMO 13 MC
- 4- SUPER SENZA POMO 13 MC
- MD-MULTIIMPENSER 13 MC
- SEP-SEP SERVICE PER-PAV

**COMUNE DI OSSAGO (LO)**

**Lunigas**

IMPIANTO DISTRIBUZIONE CARBURANTI  
 S.P. 107 Iodi-Livraga Km. 6+467 I.D.  
 Pianimetria  
 POTENZIAMENTO IMPIANTO CON GPL  
 Stato di fatto

617