


Comune di  
**LODI**

SCALA 1:2000

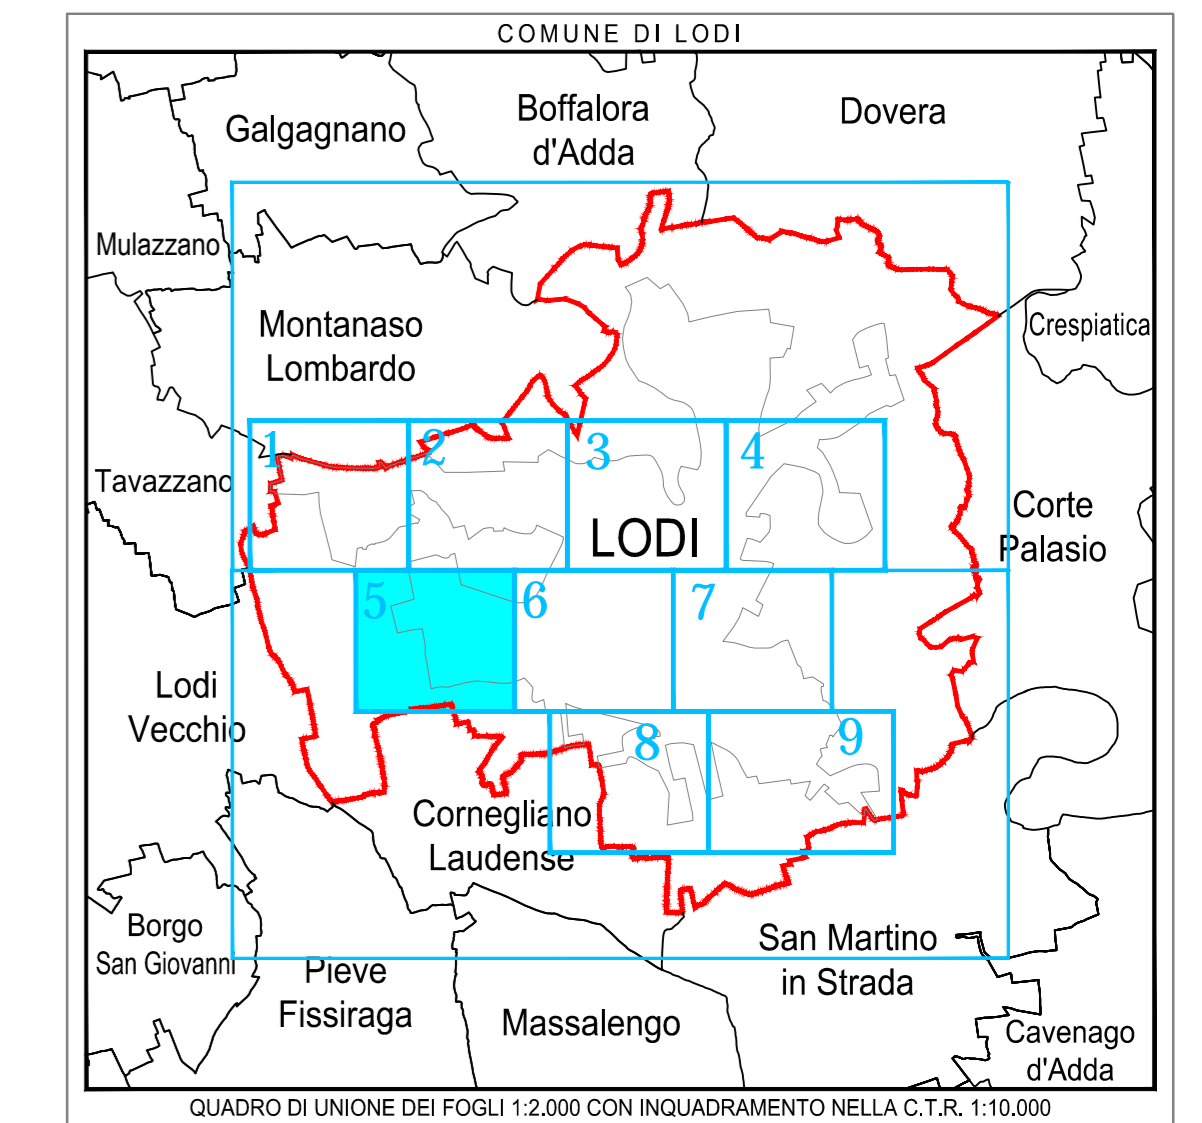

**LEGENDA**

- Rete acque miste
- Rete acque nere
- Rete acque bianche
- Rete acque in pressione
- Corsi d'acqua superficiali
- Impianto di depurazione
- Cameretta di ispezione
- Stazioni di sollevamento
- Scarichi acque miste
- Scarichi acque meteoriche

**CONDOTTE PRINCIPALI**

- Collettore Selvagrega
- Collettore Cotta Baggia
- Collettore Olmo
- Collettore San Grato
- Collettore Fanfani
- Q (in q) > 4(l) an
- Collettore Mazzini



COMUNE DI LODI

PROGETTO:  
**PIANO DI GOVERNO DEL TERRITORIO ex L.R. 12/05:  
PIANO URBANO GENERALE DEI SERVIZI  
DEL SOTTOSUOLO (PUGSS)**

<b>TITOLO ELABORATO:</b>	TAVOLA: TAV. 01/05
<b>PLANIMETRIA RETE DI FOGNATURA</b>	NOI ME FILE: 145.01.07_TAV.01.dwg
	SCALA: 1:2.000
Tavola 05 di 09	DATA: giugno 2010

ELABORATO DA:  
 **CAP** CAP Holding spa  
DIVISIONE SET  
Strada 6, Palazzo Q8 - 20089 ROZZANO (MI)

SINTESI DELLE REVISIONI		
N°	DATA	EMISSIONE
00	giugno 2010	EMISSIONE

