
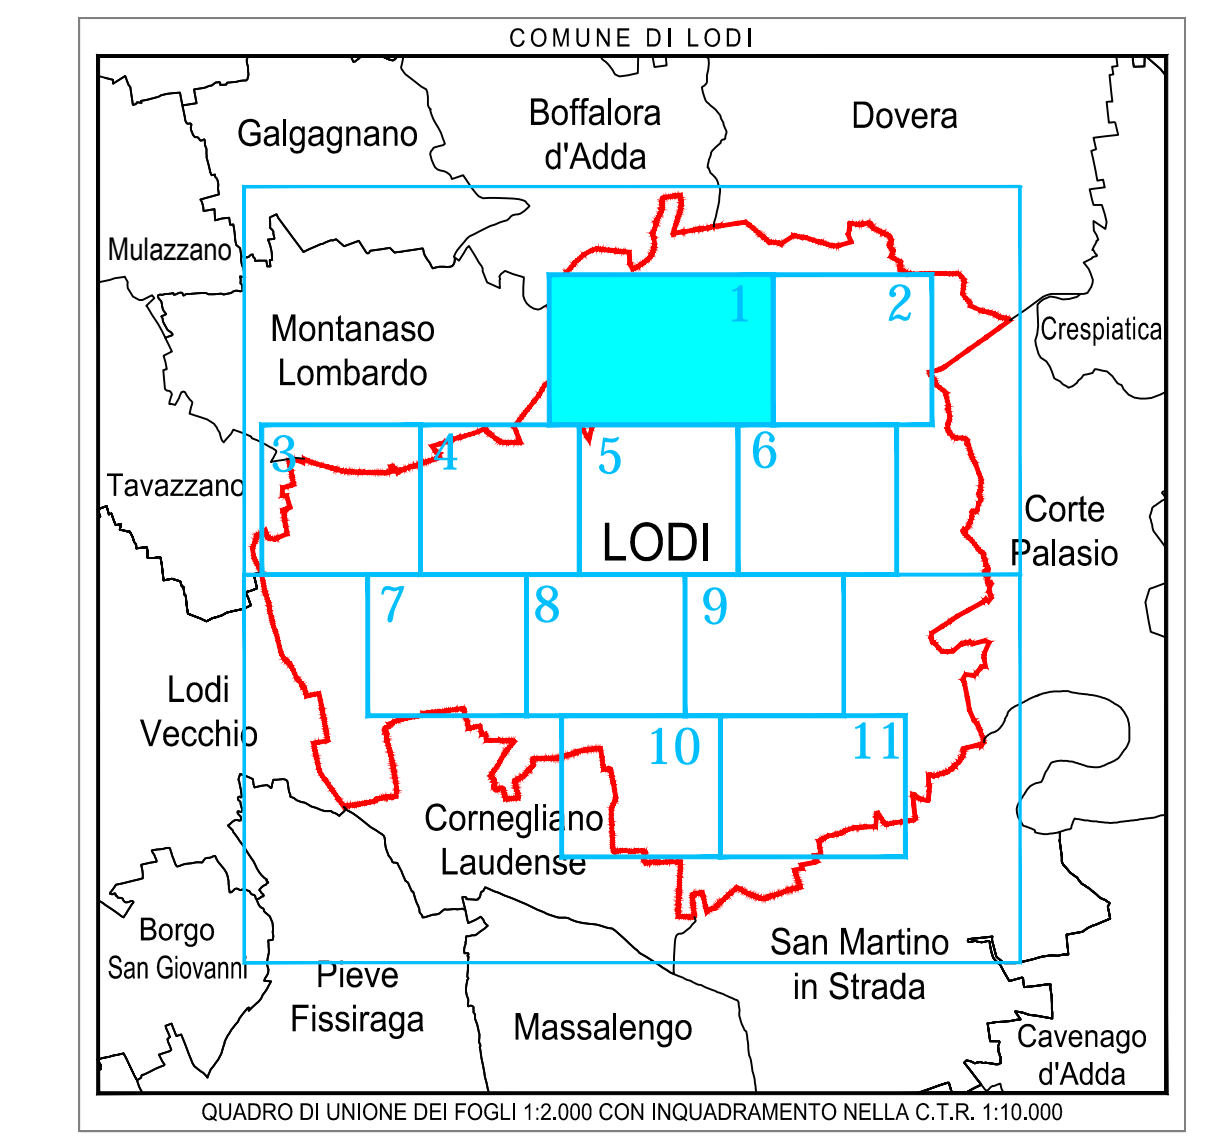


Comune di
LODI

SCALA 1:2000

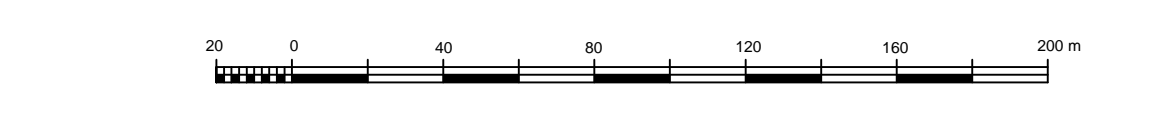

LEGENDA

POZZO	Coratore	ACQUEDOTTO IN ACCIAIO
SERBATOIO	Giunto di transizione	ACQUEDOTTO IN POLIETILENE
SARACINESCA	Riduzione	ACQUEDOTTO IN PVC
IDRANTE	Teppo	ACQUEDOTTO IN GHISA
PRESA ACQUEDOTTO	Fianega	ACQUEDOTTO IN FIBROCEMENTO
Fianega Cieca	Fianega Cieca	ACQUEDOTTO IN D.



COMUNE DI LODI

PROGETTO:
**PIANO DI GOVERNO DEL TERRITORIO ex L.R. 12/05:
PIANO URBANO GENERALE DEI SERVIZI
DEL SOTTOSUOLO (PUGSS)**

TITOLO ELABORATO: PLANIMETRIA RETE ACQUEDOTTO	TAVOLA: TAV. 03/01
NOME FILE: 145.01_07_TAV.03.dwg	SCALA: 1:2.000
Tavola 01 di 11	DATA: giugno 2010

ELABORATO DA:
 CAP Holding spa
DIVISIONE SET
Strada 6, Palazzo 06 - 20089 ROZZANO (MI)

SINTESI DELLE REVISIONI

N°	DATA	EMMISSIONE
00	giugno 2010	EMMISSIONE