

BERSAGLIO

Casc. FRANCHINA

Molino

CONTARICO

ROGGA


SQUIN

FIUME

ADD.

ISOLA BELLA

SELVAGRECA

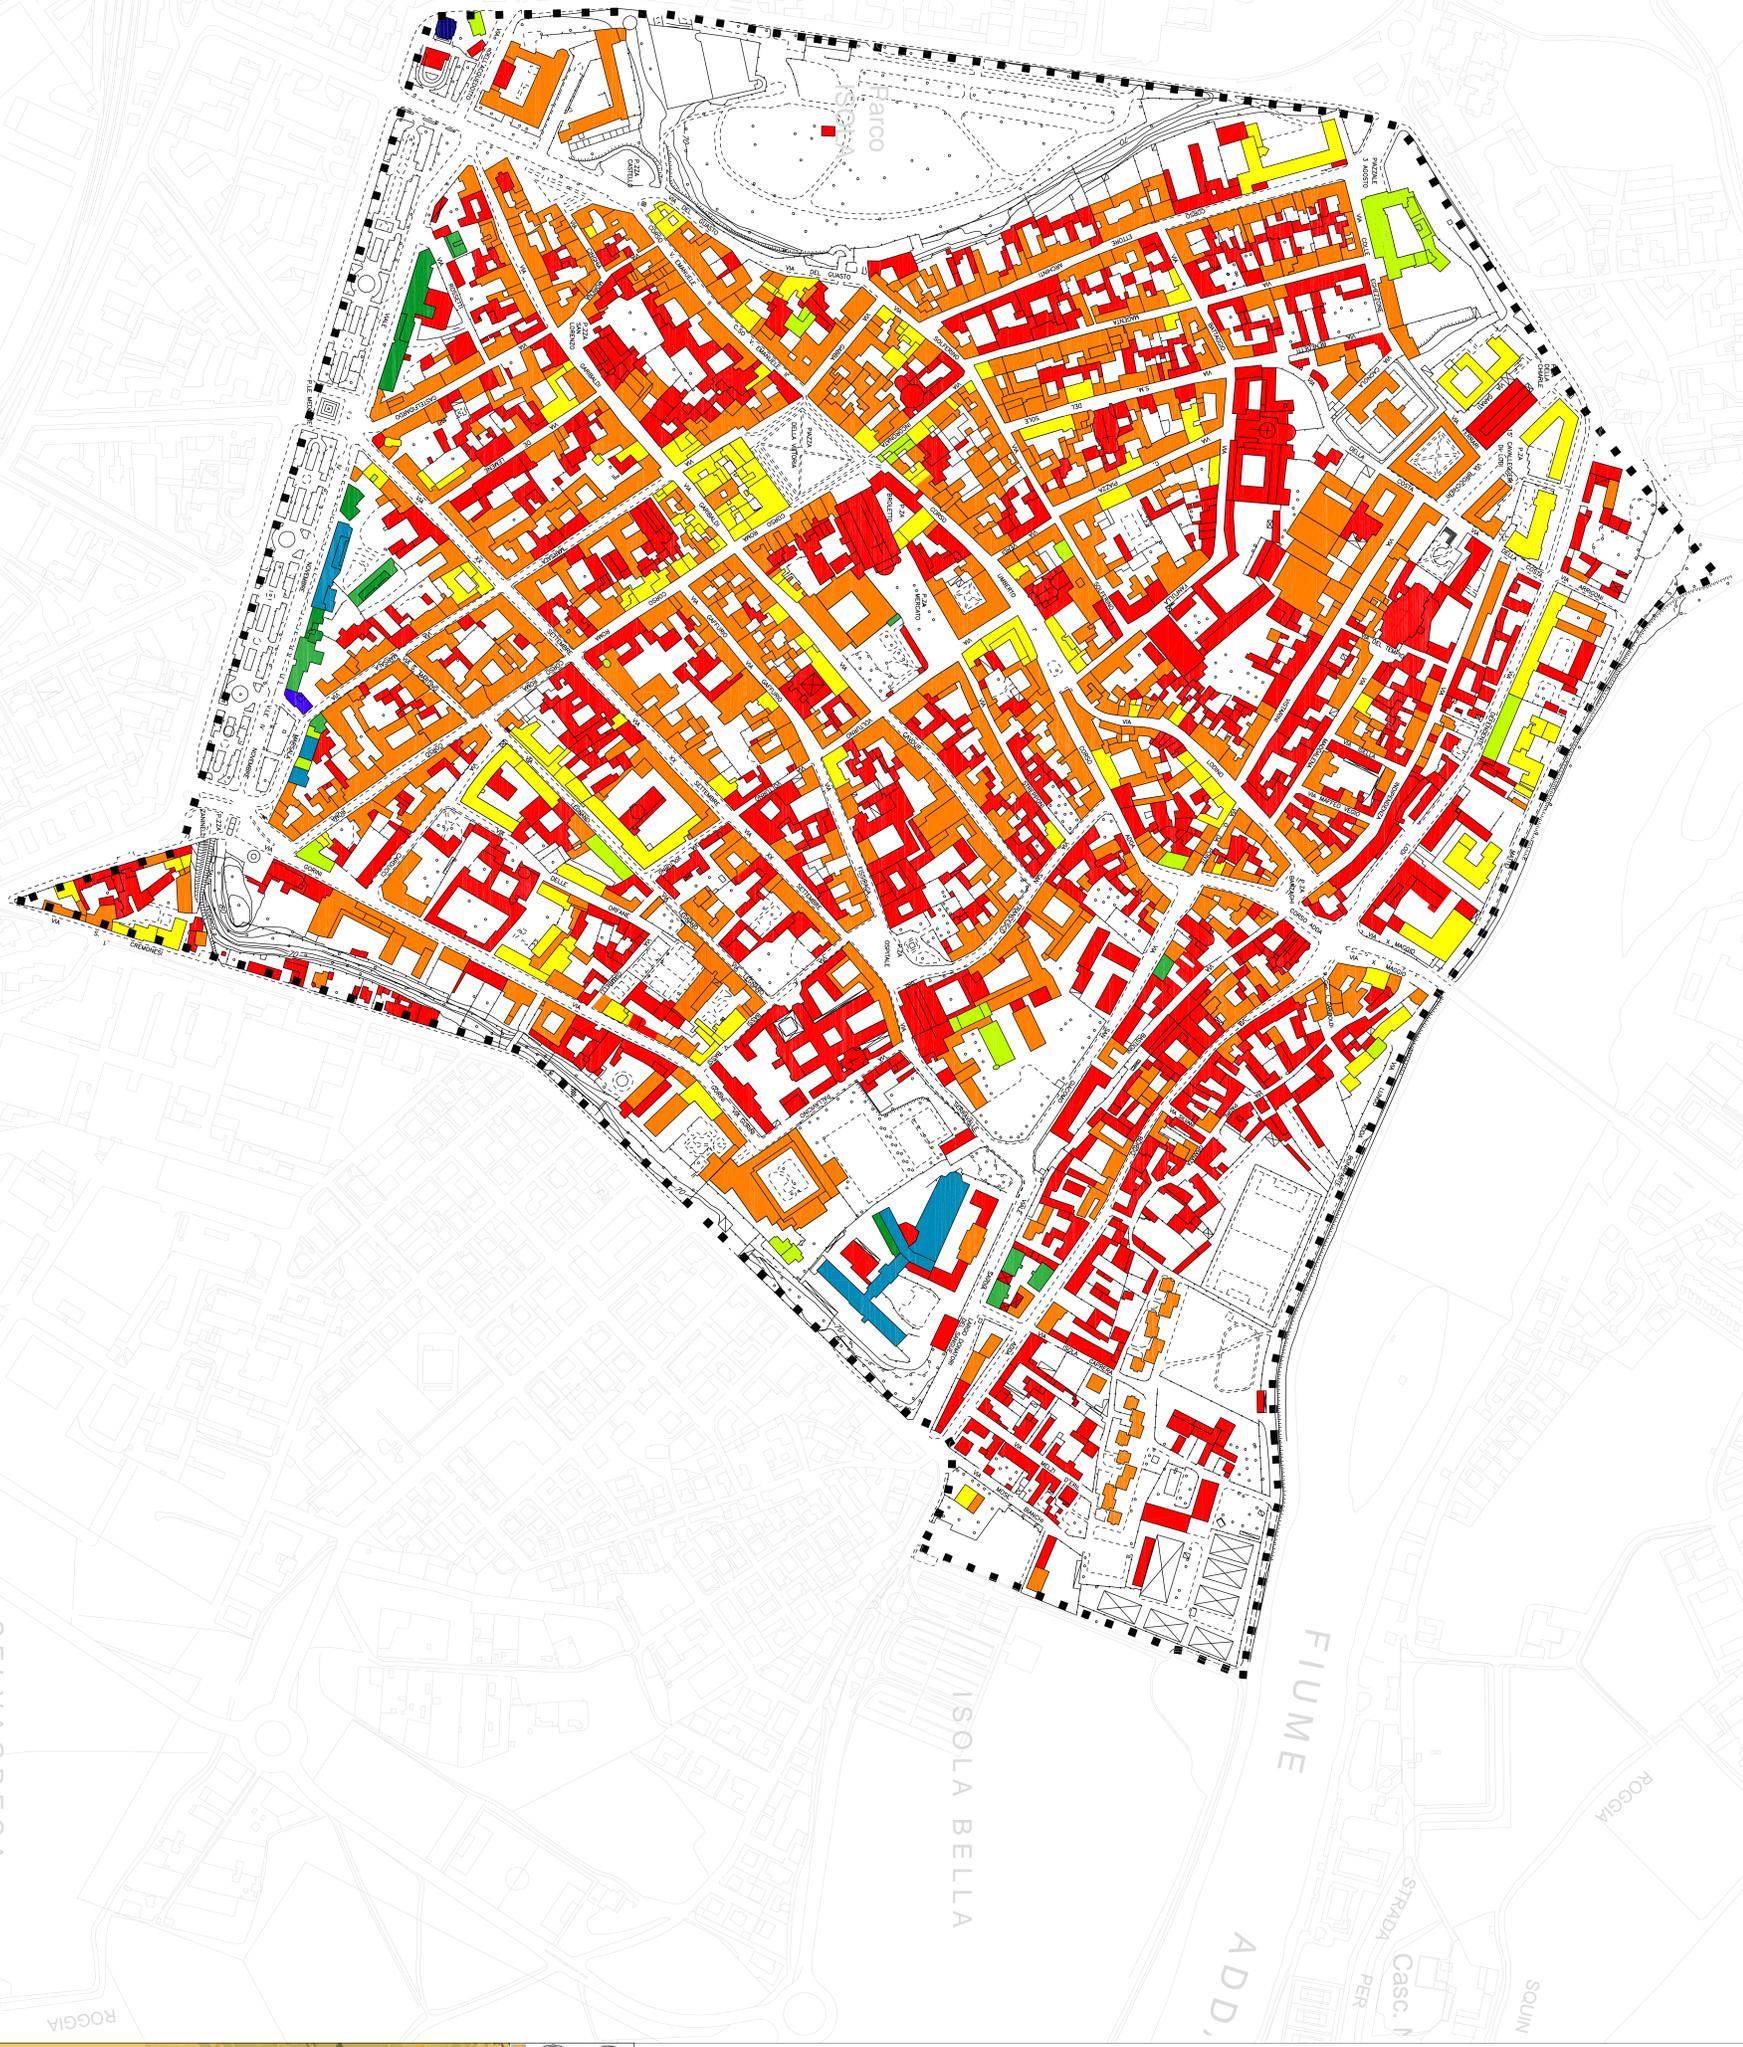

- Altezze edifici**
- Uno o due piani
  - Tre piani
  - Quattro piani
  - Cinque piani
  - Sei piani
  - Sette piani
  - Otto piani
  - Nove piani
  - Dieci piani

**POLITECNICO CITTA' DI MILANO**  
 Università degli studi di Pavia  
**labURB**

**CITTA' DI LODI**  
 Provincia di Lodi  
 Dipartimento di Architettura  
 Università di Pavia

**Amministrazione comunale - Comune di Lodi**  
 piazza Broletto, 1 - Lodi

**Proprietà**  
 Ing. Giovanni Liggi

**Piano dei Servizi (PS)**  
 Arch. Angelo Bugatti  
 piazza Broletto, 20  
 studio:ps@comune.lodi.it

**Documento di Piano (DdP)**  
 Piano delle Regole (PR)  
 via Bonelli, 3 - Milano  
 tel. 02.2399.5489  
 email: labur@psm.it

**Direttore DdP**  
 Patrizia Cabellini

**Consiglieri**  
 Responsabile Scientifico  
 Federico Oliva

**Gruppo di ricerca**  
 Paolo Garuzzi  
 Roberto Di Lorenzo  
 Elena Salerio

**laboratorio - labURB**  
 Matteo Doni  
 Giuseppe Torricelli  
 Elisabetta Frigo

**processo partecipativo**  
 Ettore Salerio  
 con  
 Monica Righetti

**Valutazione Ambientale Strategica (VAS)**  
 DIET - Università degli Studi di Pavia  
 Dipartimento di Architettura  
 Corso Garibaldi, 34  
 41100 Lodi  
 con  
 Sara Mariani  
 Giulia Cascardi

**Elaborato**  
**PdR 2.3**  
 scala 1:2.000

**Adozione**  
 Febbraio 2010

**approvazione**  
 Marzo 2011

**Città storica**  
 Altezze degli edifici

# Piano delle Regole

## Piano Governo Territorio

(ai sensi della LR 12 del 2005)