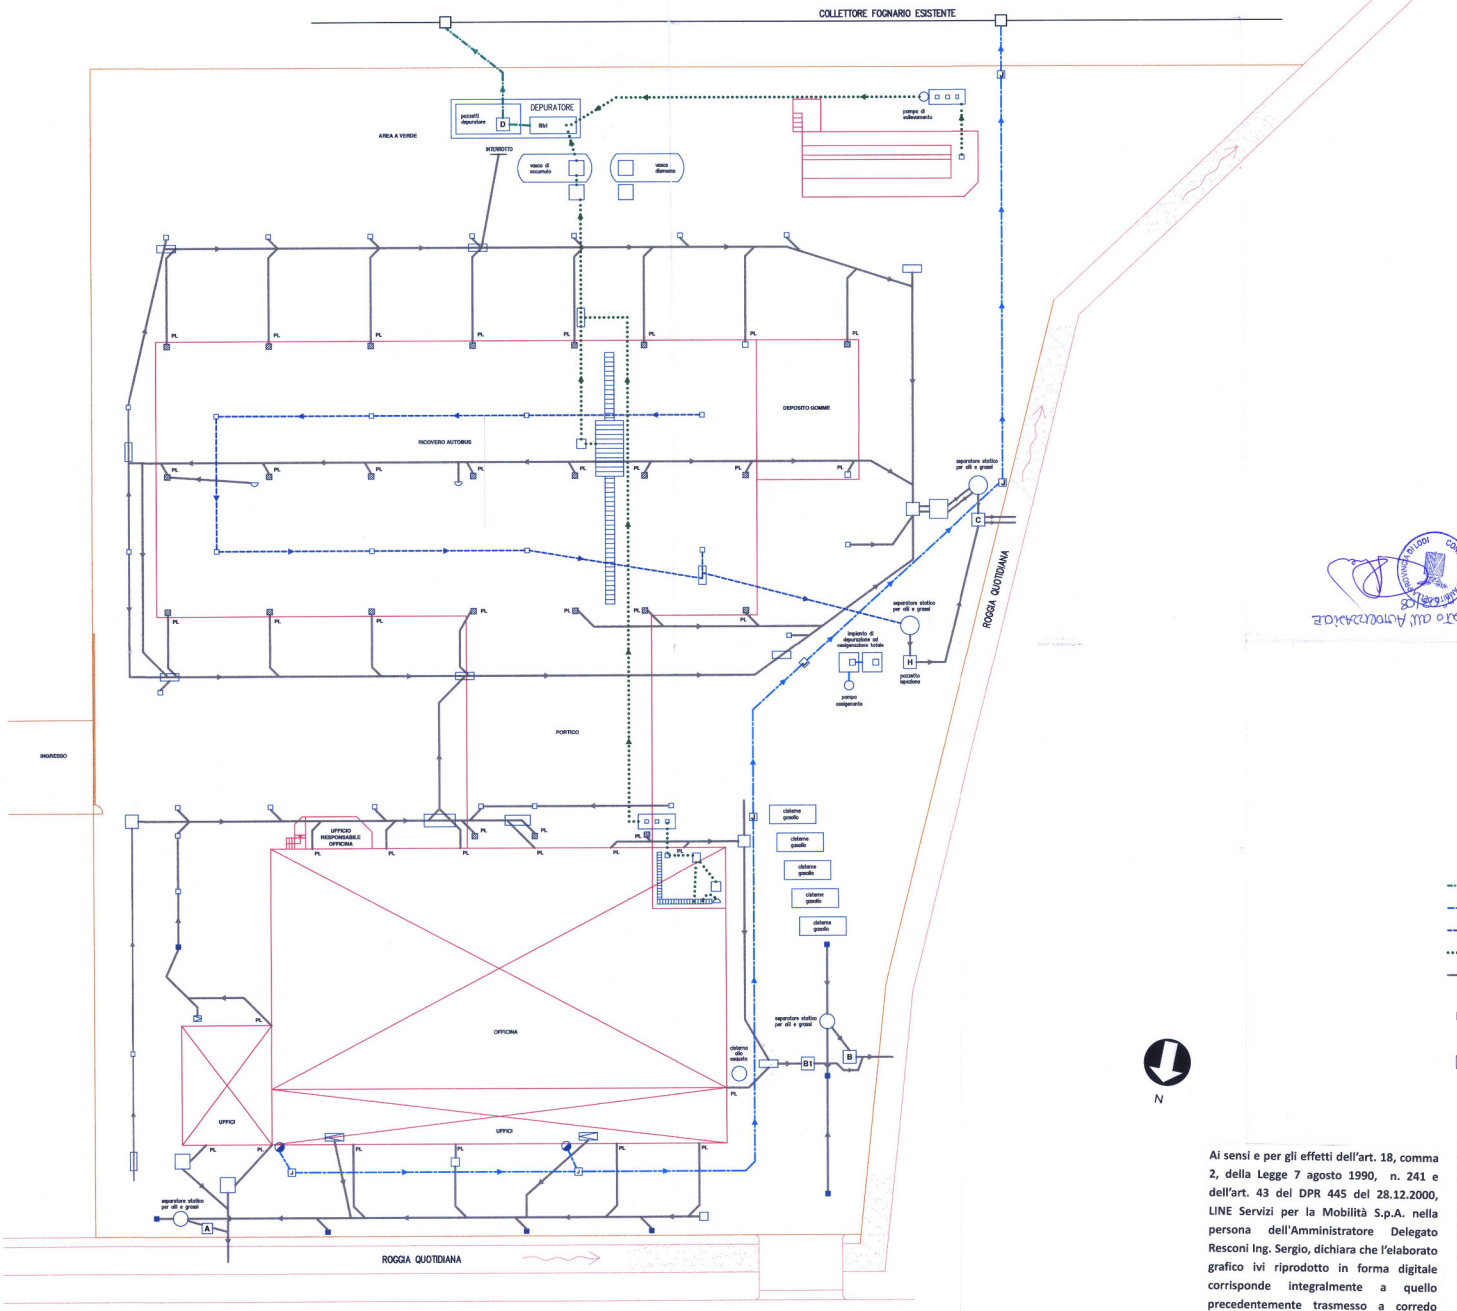

Allegato alla Autorizzazione

Ai sensi e per gli effetti dell'art. 18, comma 2, della Legge 7 agosto 1990, n. 241 e dell'art. 43 del DPR 445 del 28.12.2000, LINE Servizi per la Mobilità S.p.A. nella persona dell'Amministratore Delegato Resconi Ing. Sergio, dichiara che l'elaborato grafico ivi riprodotto in forma digitale corrisponde integralmente a quello precedentemente trasmesso a corredo dell'istanza".

Line S.p.A.
Ing. Sergio RESCONI
Amministratore Delegato

LEGENDA

- acque depurate
- acque biologiche
- acque deposito da disoleare
- acque di lavaggio da depurare
- acque meteoriche e disoleate
- impianto sollevamento liquami
- impianto sollevamento acque meteoriche
- pozzetto di ispezione acque biologiche
- pozzetto di ispezione
- caditoia disoliante
- caditoia non disoliante
- PL pluviale con pozzetto al piede
- A pozzetto campionamento acque meteoriche
- B pozzetto campionamento acque meteoriche ed disoleate piazzale nord-ovest
- B1 pozzetto campionamento acque meteoriche coperture officina
- C pozzetto campionamento acque meteoriche coperture rimessa bus
- D pozzetto campionamento acque di lavaggio depurate
- H pozzetto campionamento acque igienico sanitarie sedimentate e acque disoleate
- lavandino

Modif.	Data	Disegnato	Visto	DESCRIZIONE
3	17.03.08			Allacciamento acque biologiche al collettore fognario
2	15.03.04			Revisione anche pozzetti
1	11.10.03			Aggiornamento parti di scarico
0	20.03.03			Emissione

LINE – sede di Lodi

RETE IMPIANTI SCARICHI

SCALA 1:200

DIS. N° LO-0001

A termini di legge s' rigorosamente vietato riprodurre o comunicare a terzi il contenuto del presente disegno

A0 (841x1189)