



AREE PER SERVIZI PUBBLICI O DI USO PUBBLICO 2.130 MQ


AREE PER SERVIZI PUBBLICI O DI USO PUBBLICO					
Rif.	forma geometrica	B	b	h	area mq
P1	triangolo	58,92	58,92	7,40	218,00
P2	trapezio	58,92	58,77	24,61	1.448,18
P3	rettangolo	5,00	19,90	19,90	99,50
P4	rettangolo	1,80		16,75	30,15
P5	rettangolo	35,70		5,00	178,50
P6	trapezio	3,39	3,00	48,65	155,44
TOTALE AREE PER SERVIZI PUBBLICI O DI USO PUBBLICO					2.130

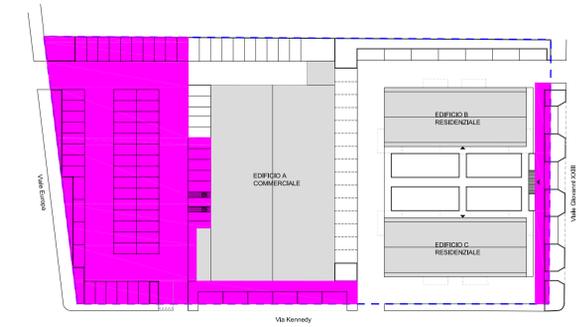

PIANTA CHIAVE
AREE PER SERVIZI PUBBLICI O DI USO PUBBLICO

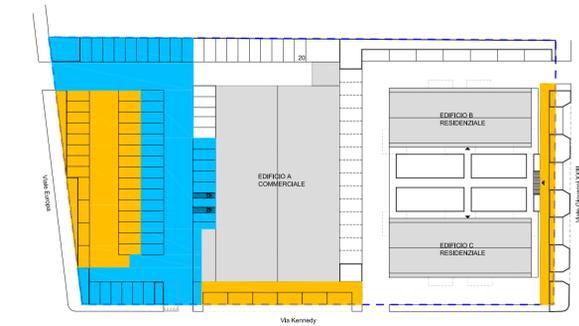

PIANTA CHIAVE
AREE PER IL PARCHEGGIO PUBBLICO

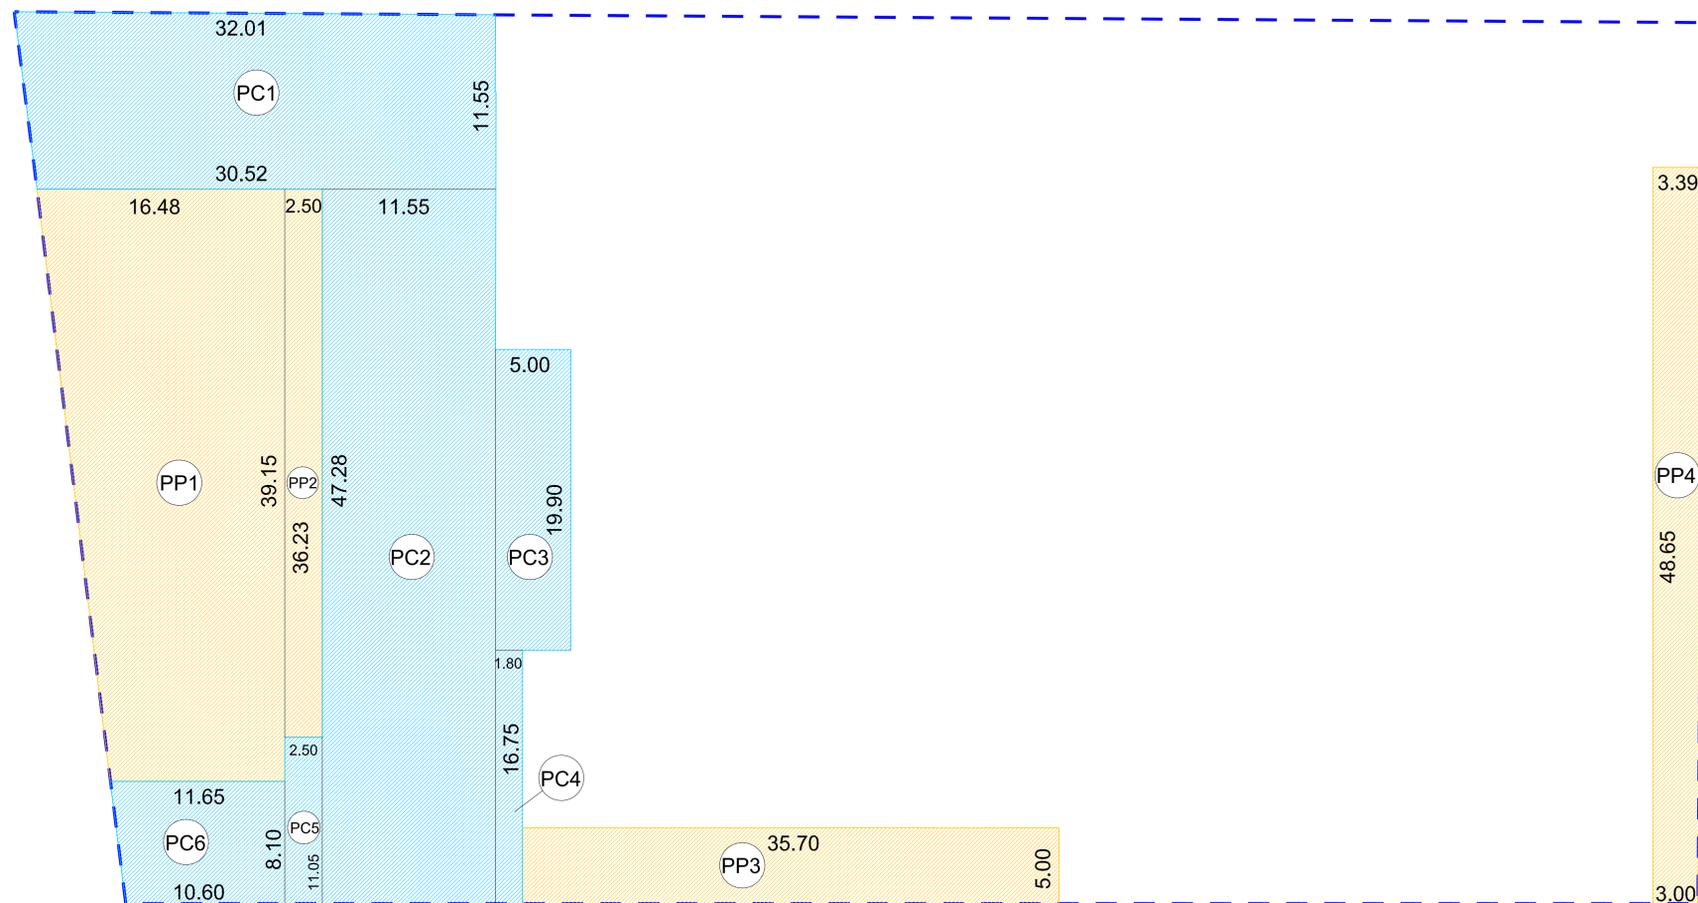

AREE PER IL PARCHEGGIO PUBBLICO - COMMERCIALE 1.155 MQ

AREE PER IL PARCHEGGIO PUBBLICO - COMMERCIALE					
Rif.	forma geometrica	B	b	h	area mq
PC1	trapezio	32,01	30,52	11,55	361,11
PC2	rettangolo	11,55		47,28	546,08
PC3	rettangolo	5,00		19,90	99,50
PC4	rettangolo	1,80		16,75	30,15
PC5	rettangolo	2,50		11,05	27,63
PC6	trapezio	11,65	10,60	8,10	90,11
TOTALE AREE PER IL PARCHEGGIO PUBBLICO - COMMERCIALE					1.155

AREE PER IL PARCHEGGIO PUBBLICO - RESIDENZIALE 975 MQ

AREE PER IL PARCHEGGIO PUBBLICO - RESIDENZIALE					
Rif.	forma geometrica	B	b	h	area mq
PP1	trapezio	16,48	11,65	39,15	550,64
PP2	rettangolo	2,50		36,23	90,58
PP3	rettangolo	35,70		5,00	178,50
PP4	trapezio	3,39	3,00	48,65	155,44
TOTALE AREE PER IL PARCHEGGIO PUBBLICO - RESIDENZIALE					975

TOTALE AREE PER IL PARCHEGGIO PUBBLICO= 2.090 MQ

PERIMETRO P.I.I.

COMUNE DI LODI
REGIONE LOMBARDIA

Progetto:
P.I.I. VIALE EUROPA, VIA KENNEDY, VIALE GIOVANNI XXIII

Ubicazione Intervento:
VIALE EUROPA 9
26900 LODI

Emesso per:
PROGRAMMA INTEGRATO DI INTERVENTO

Titolo Tavola:
DIMOSTRAZIONE GEOMETRICA DELLE SUPERFICI

Tavola N.
VU. 10

Codice Progetto:
005/2014

Data:
Luglio 2014

Scala:
1:200

Committente:
GIERRE SPA
C.so di Porta Romana n°63
20122 Milano

Progettista:
Arch. Adele Biondo
Via Barona n°5
20142 Milano (MI)
Cell: 333.6506959
Tel: 02.58310403 - Fax: 02.58433637
e-mail: biondo.15882@omilano.it

Project Management:
STORE
STORE S.r.l.
Via Foggazzaro, 31 - 20135 Milano
Tel. 02.58310403 Fax: 02.58433637
e-mail: info@storesl.it

N. Rev.	Data:	Descrizione:
02	02.02.2014	

E' vietata la riproduzione o il trasferimento a terzi del presente disegno; tutti i diritti d'autore sono riservati a termini di legge