
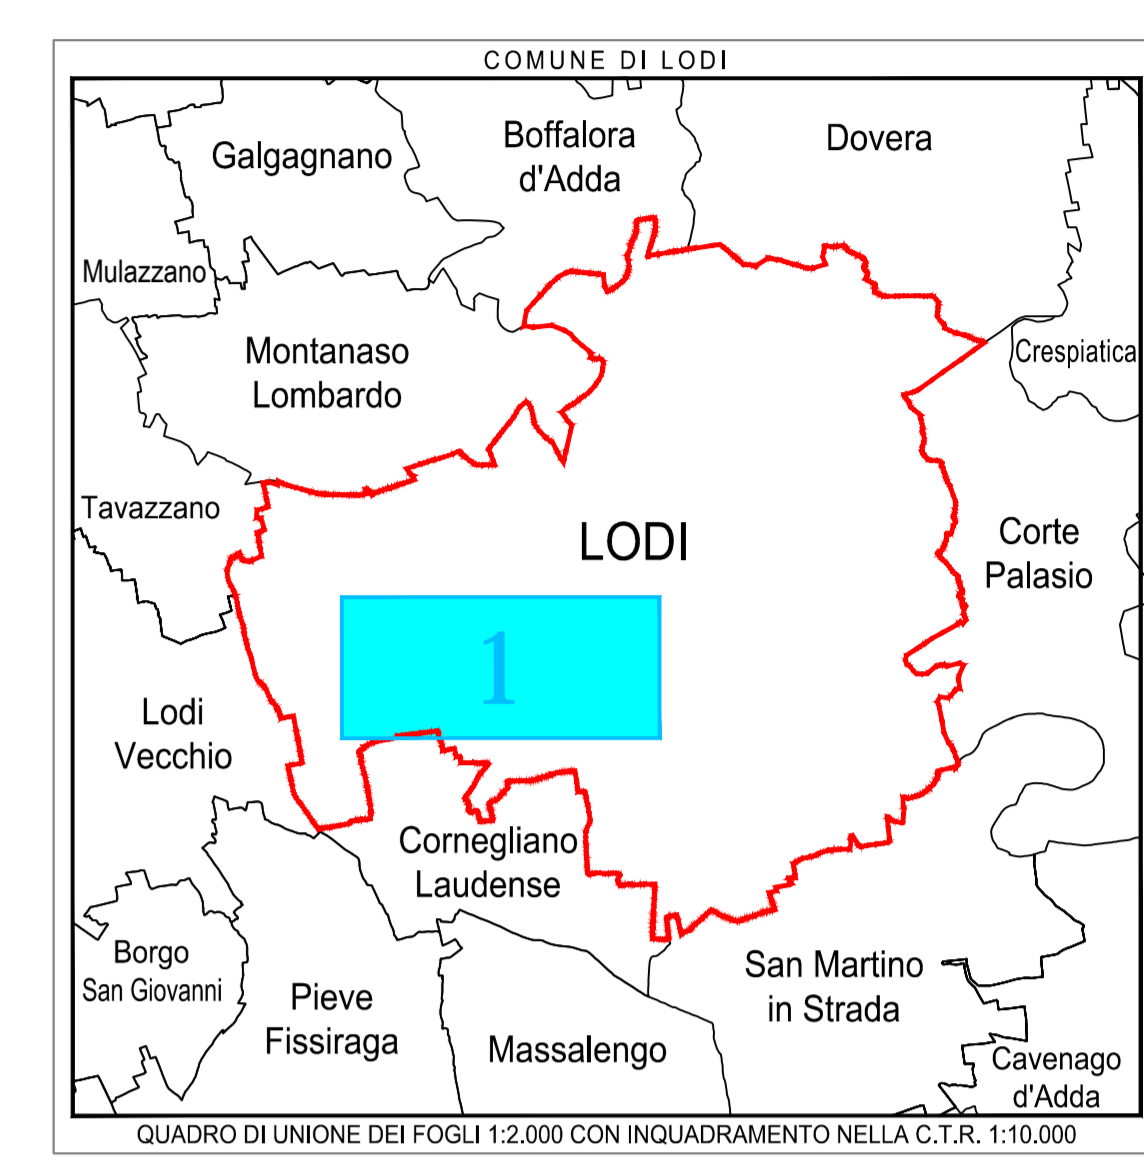


Comune di

LODI

SCALA 1:2000

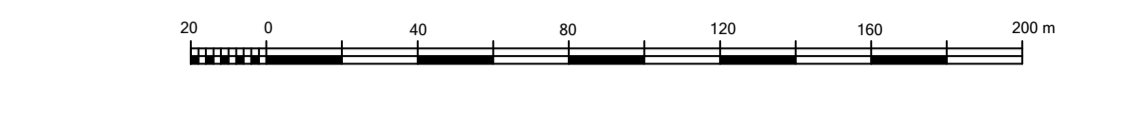

LEGENDA			
	VALVOLA PRESALATA		TUBAZIONE IN ACCIAIO DN 48
	COMPENSATORE MONDIO		TUBAZIONE IN ACCIAIO DN 68
	CONTATORE UTENTE		TUBAZIONE IN ACCIAIO DN 88
	FONDELLI IN ACCIAIO		TUBAZIONE IN ACCIAIO DN 108
	PREZZA TEE PREFABBRICATO		TUBAZIONE IN ACCIAIO DN 128
	REDUZIONE CONCENTRICA		TUBAZIONE IN ACCIAIO DN 148
	VALVOLA DI SGARDO		TUBAZIONE IN ACCIAIO DN 168
	SPARTI		TUBAZIONE IN ACCIAIO DN 208
	PROFONDITÀ DI POSA		TUBAZIONE IN ACCIAIO DN 248
	PROGETTO TELERISCALDAMENTO		TUBAZIONE IN ACCIAIO DN 308
	DI INIZIATA		DI RITORNO



COMUNE DI LODI

PROGETTO  
**PIANO DI GOVERNO DEL TERRITORIO ex L.R. 12/05:  
 PIANO URBANO GENERALE DEI SERVIZI  
 DEL SOTTOSUOLO (PUGSS)**

<p>TITOLO ELABORATO</p> <p><b>PLANIMETRIA          RETE DI TELERISCALDAMENTO</b></p>	<p>TAVOLA</p> <p>TAV. 07/01</p> <p>NOME FILE</p> <p>145.01_07_TAV.07.dwg</p> <p>SCALA</p> <p>1:2.000</p> <p>DATA</p> <p>giugno 2010</p>
--	---

ELABORATO DA:  
 CAP  
 CAP Holding spa  
 DIVISIONE SET  
 Strada 6, Palazzo 08 - 20089 ROZZANO (MI)

SINTESI DELLE REVISIONI		
N°	DATA	EMISSIONE
00	giugno 2010	EMISSIONE