


Parcheggi Centro Commerciale My Lodi in Via A. Grandi.



Vista satellitare



Planimetria città

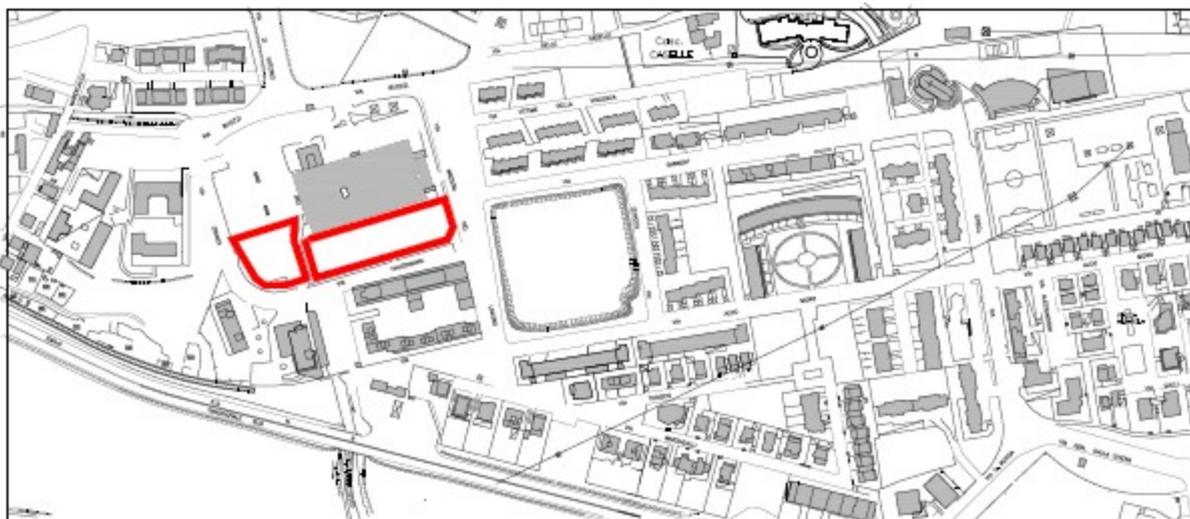

Inquadramento scala 1:2000

Copertura fotovoltaica su parcheggi esistenti presso il centro commerciale My Lodi di Via A. Grandi.

Superficie utilizzabile 2700 mq circa.

Settore 6
Qualità dell'ambiente e sviluppo sostenibile -
Opere Pubbliche

