


LEGENDA AREE


	RETE DI TELERISCALDAMENTO - 2006
	RETE DI TELERISCALDAMENTO - 2004-5
	RETE DI TELERISCALDAMENTO - 2003
	CAVI ELETTRICI ENEL - MT
	CAVI ELETTRICI ENEL - BT
	LINEA GAS - BP ASTEM
	FOGNATURE NERE ASTEM
	FOGNATURE BIANCHE ASTEM
	FOGNATURE MISTE ASTEM
	FOGNATURE VARIE
	ROGGE
	LINEA ELETTRICA AEREA
	ILLUMINAZIONE SU PALI
	POZZETTI
	TOMBINI
	CADITOIE ACQUE PIOVANE

Rete di smaltimento acque nell'area di intervento (puggs)

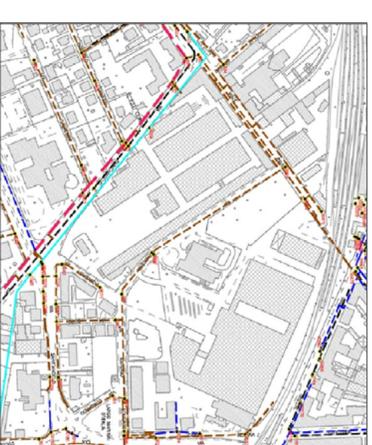

	Rete acque miste		Camerella di ispezione
	Rete acque nere		Stazioni di sollevamento
	Rete acque bianche		Scarichi acque miste
	Rete acque in pressione		Scarichi acque meteoriche
	Corsi d'acqua superficiali		Scarichi acque meteoriche
	Impianto di depurazione		

	Condotta Sellegroca		Condotta Farlinari
	Condotta Cella Biggia		Condotta Mazzini
	Condotta Onno		Condotta Mazzini
	Condotta San Grato		

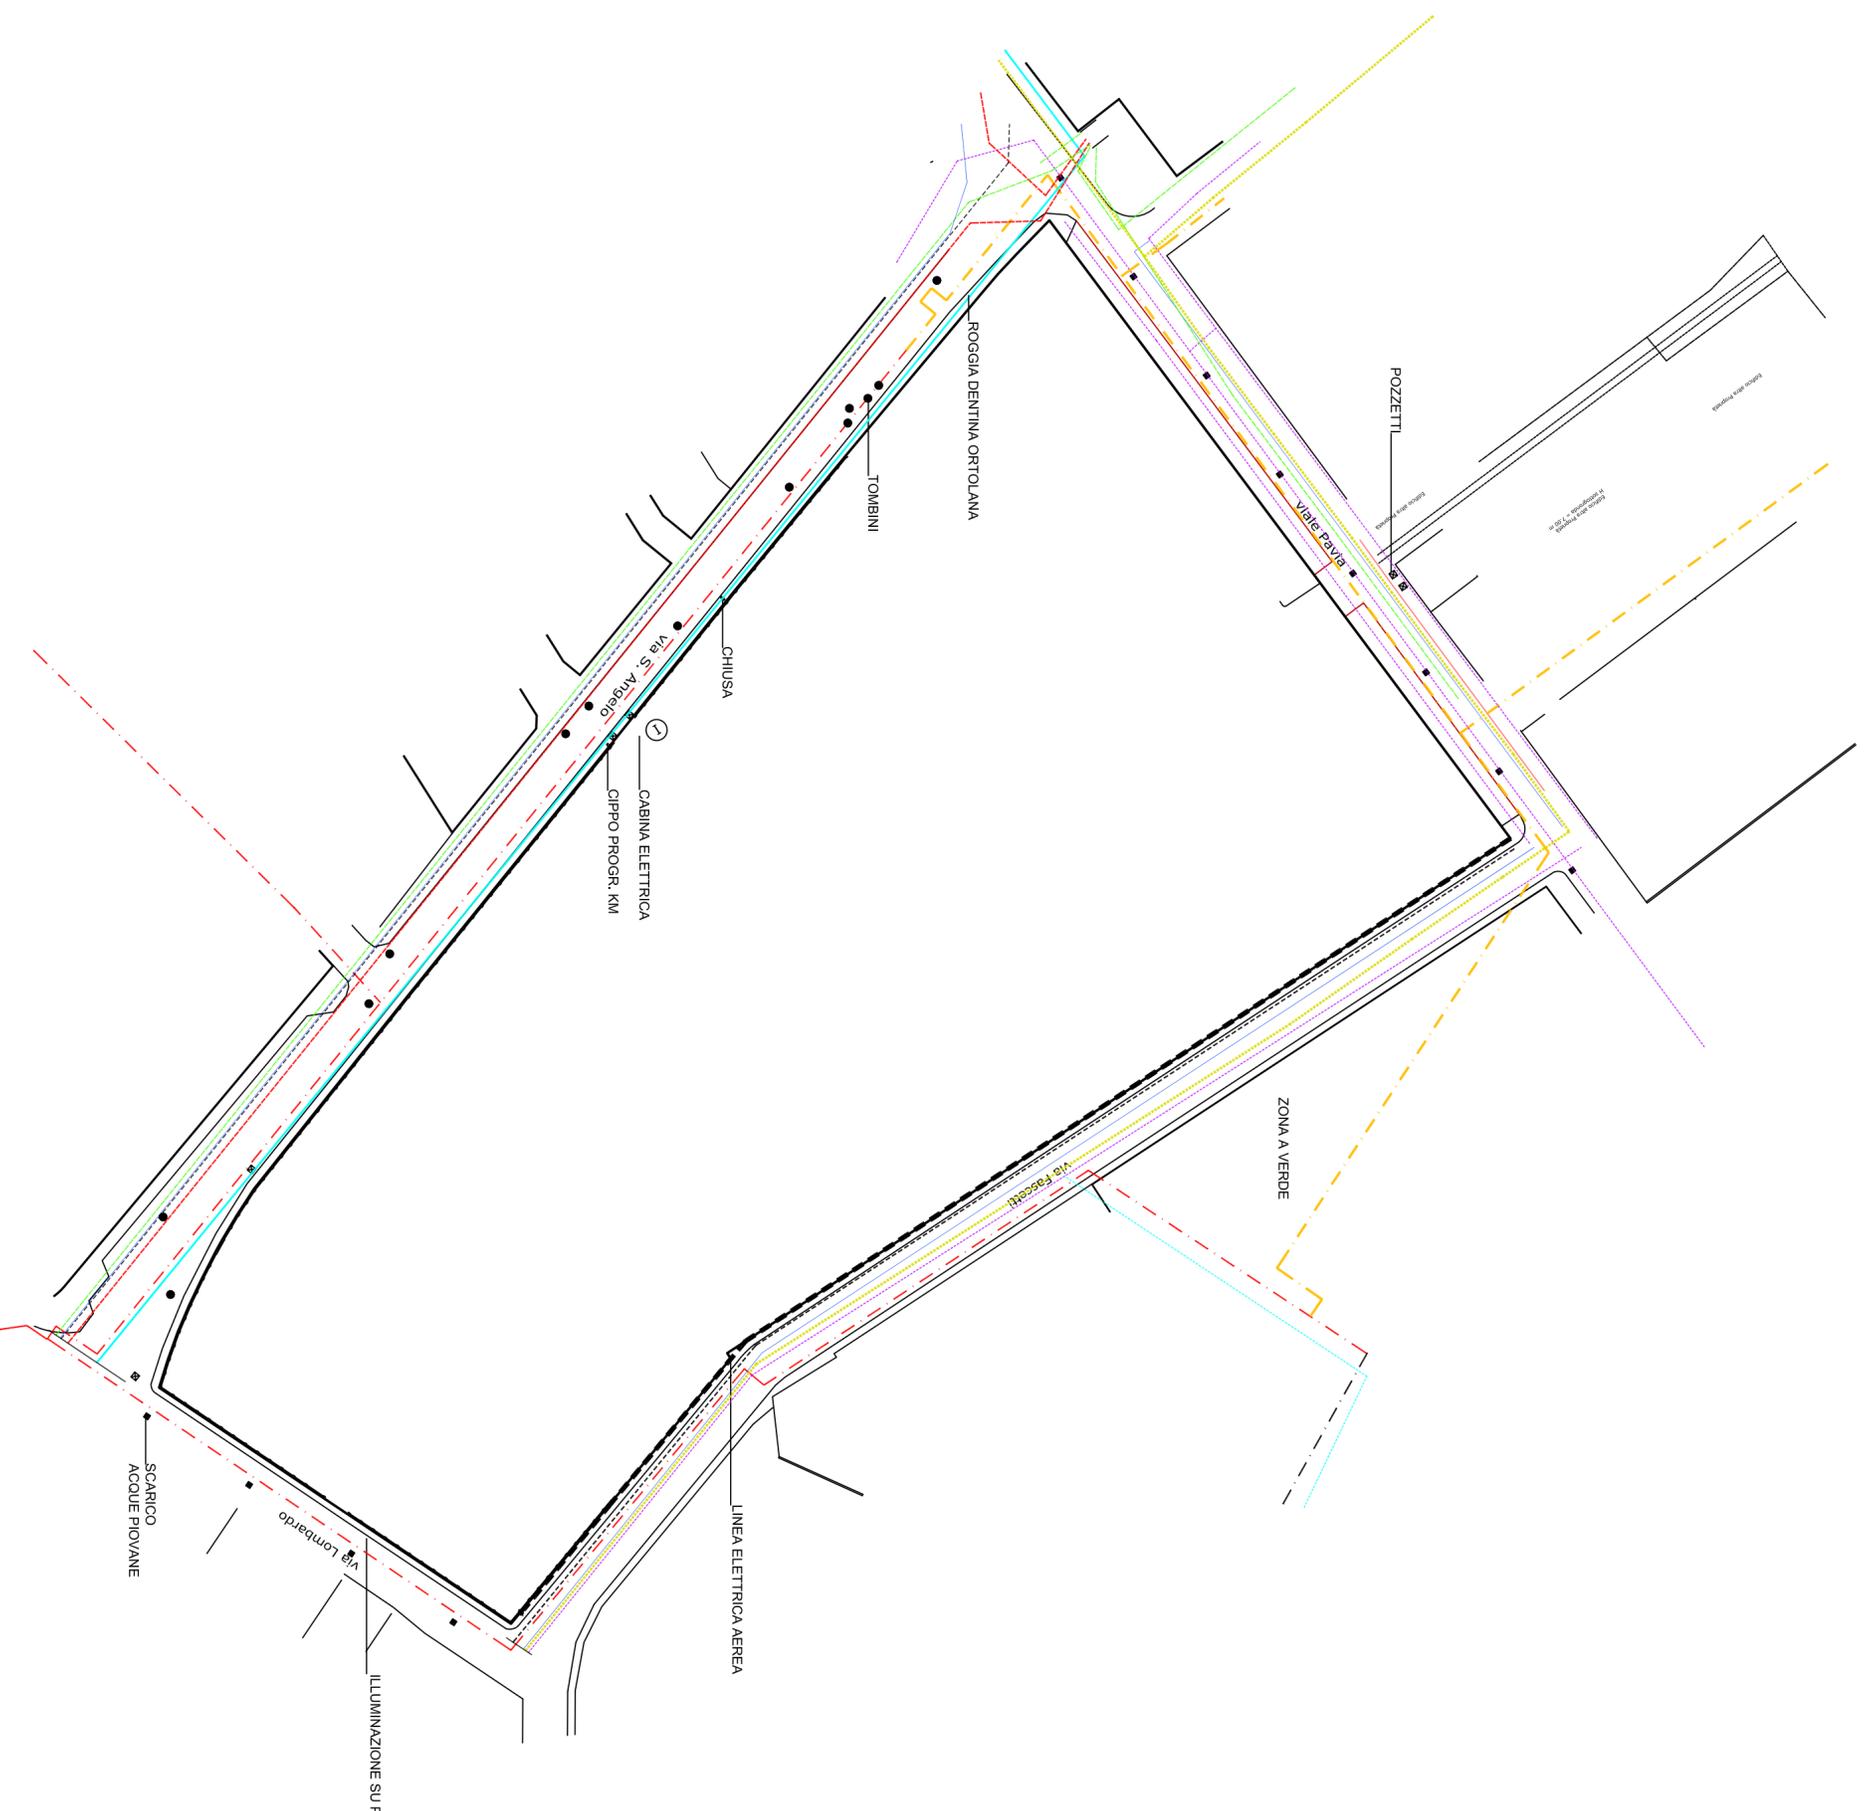

Comune di Lodi

Programma Integrato di Intervento (P.I.I.)
ai sensi della L.R. 12/2005

AREA NADIR - LODI

Viale Pavie, Via S. Angelo, Via Lombardo, Via Facelli

Proprietà:
Nadir Immobiliare S.r.l.
Via Polenghi Lombardo, 13 - 26900 Lodi - MI

Project Management:
Bipielle Real Estate
Via Polegnghi Lombardo, 13 - 26900 Lodi - MI

Progettista Urbanistica e Architettura
Dontstop Architettura
Via Donzenti, 4 - 20122 Milano, dontsop@dontstopper.it
Direttore tecnico: Arch. Marco Braga
Ordine degli Architetti della Provincia di Milano n. 12746

Progettista Mobilità e Acustica:
De Polzer S.r.l.
Via Brotschi, 45 - 20141 Milano, info@depolzer.it

Studio Geologico e Idrogeologico:
Giovanni Bassi
Via Donatori di sangue, 13 - 26029 Soncino (CR), bassi.geologo@gmail.com
Analisi Bonifica e Caratterizzazione dell'Area:

Golder Associates S.r.l.
Via Antonio Barro, 43 - 10155 Torino, info@golder.it
Rapporto Ambientale Preliminare:
N.Q.A. s.r.l.
Via Sacco, 6 - 27100 Pavia, nqa@iol.it

STATO DI FATTO

Rete delle urbanizzazioni primarie e dei sottoservizi tecnologici esistenti

SCALA 1/1000
DATA 07.08.2014

PII-012