




Comune di
LODI

SCALA 1:2000

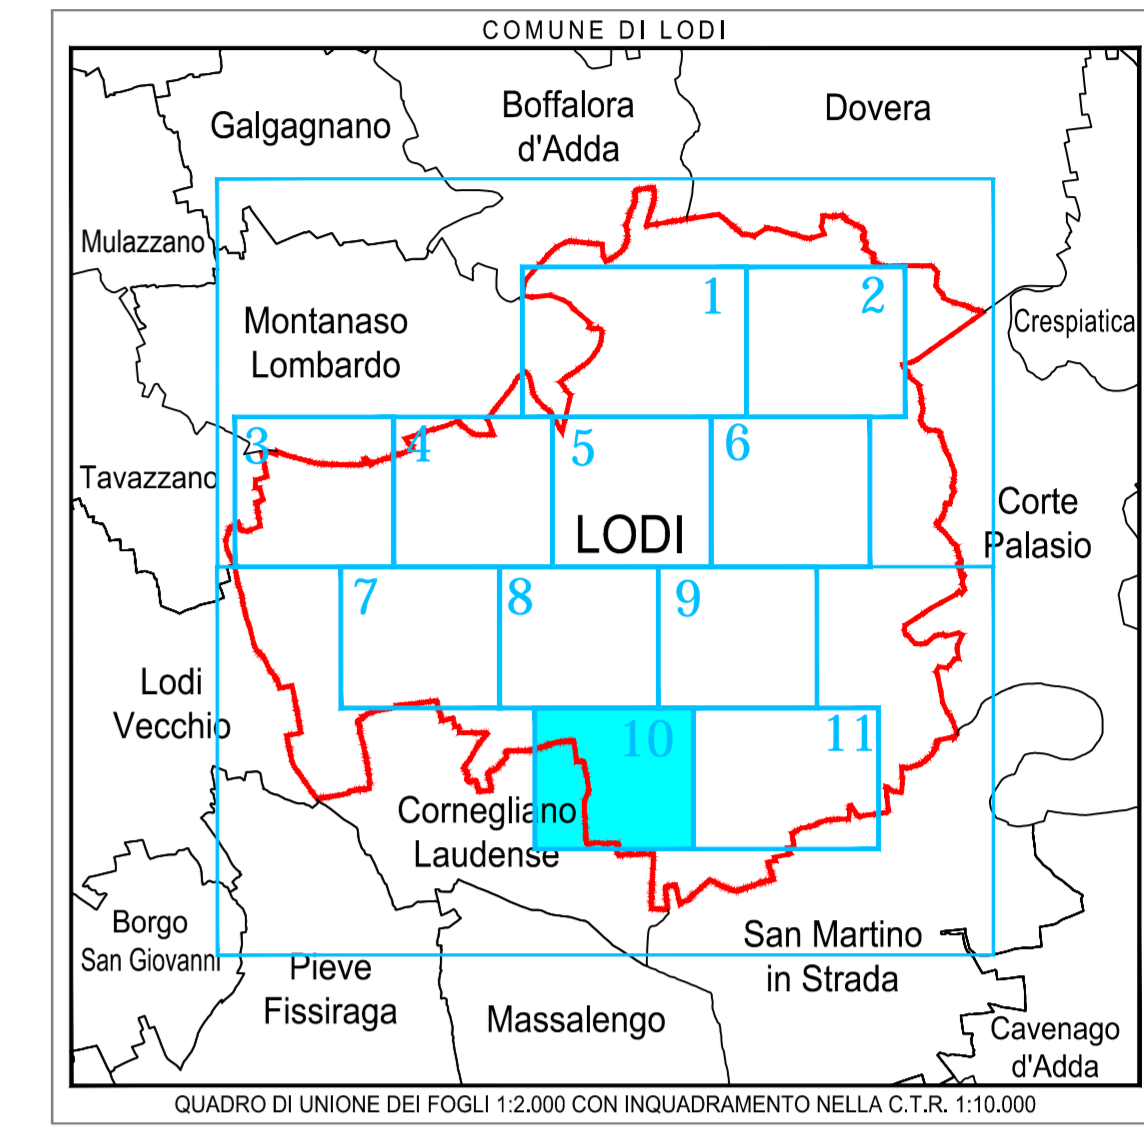

LEGENDA

- | | | | | | |
|--|------------------|--|-----------------------|--|------------------------------|
| | POZZO | | Contatore | | ACQUEDOTTO IN ACCIAIO |
| | SERBATOIO | | Giunto di transizione | | ACQUEDOTTO IN POLIETILENE |
| | SARACONESCA | | Riduzione | | ACQUEDOTTO IN PVC |
| | IDRANTE | | Tappo | | ACQUEDOTTO IN GHSA |
| | PRESA ACQUEDOTTO | | Flangia | | ACQUEDOTTO IN FERROCEMENTATO |
| | | | Flangia Cieca | | ACQUEDOTTO N.D. |



COMUNE DI LODI

PROGETTO:
**PIANO DI GOVERNO DEL TERRITORIO ex. L.R. 12/05:
PIANO URBANO GENERALE DEI SERVIZI
DEL SOTTOSUOLO (PUGSS)**

TITOLO ELABORATO:	TAVOLA:
PLANIMETRIA RETE ACQUEDOTTO	TAV. 03/10
	NOME FILE:
	145.01.07_TAV 03.dwg
	SCALA:
	1:2.000
	DATA:
	giugno 2010

Tavola 10 di 11

ELABORATO DA:

CAP CAP Holding spa
DIVISIONE SET
Strada 6, Palazzo Q8 - 20089 ROZZANO (MI)

SINTESI DELLE REVISIONI

N°	DATA	EMISSIONE
00	giugno 2010	EMISSIONE

