




Planimetria sottotetti  
stato di fatto - 1:50

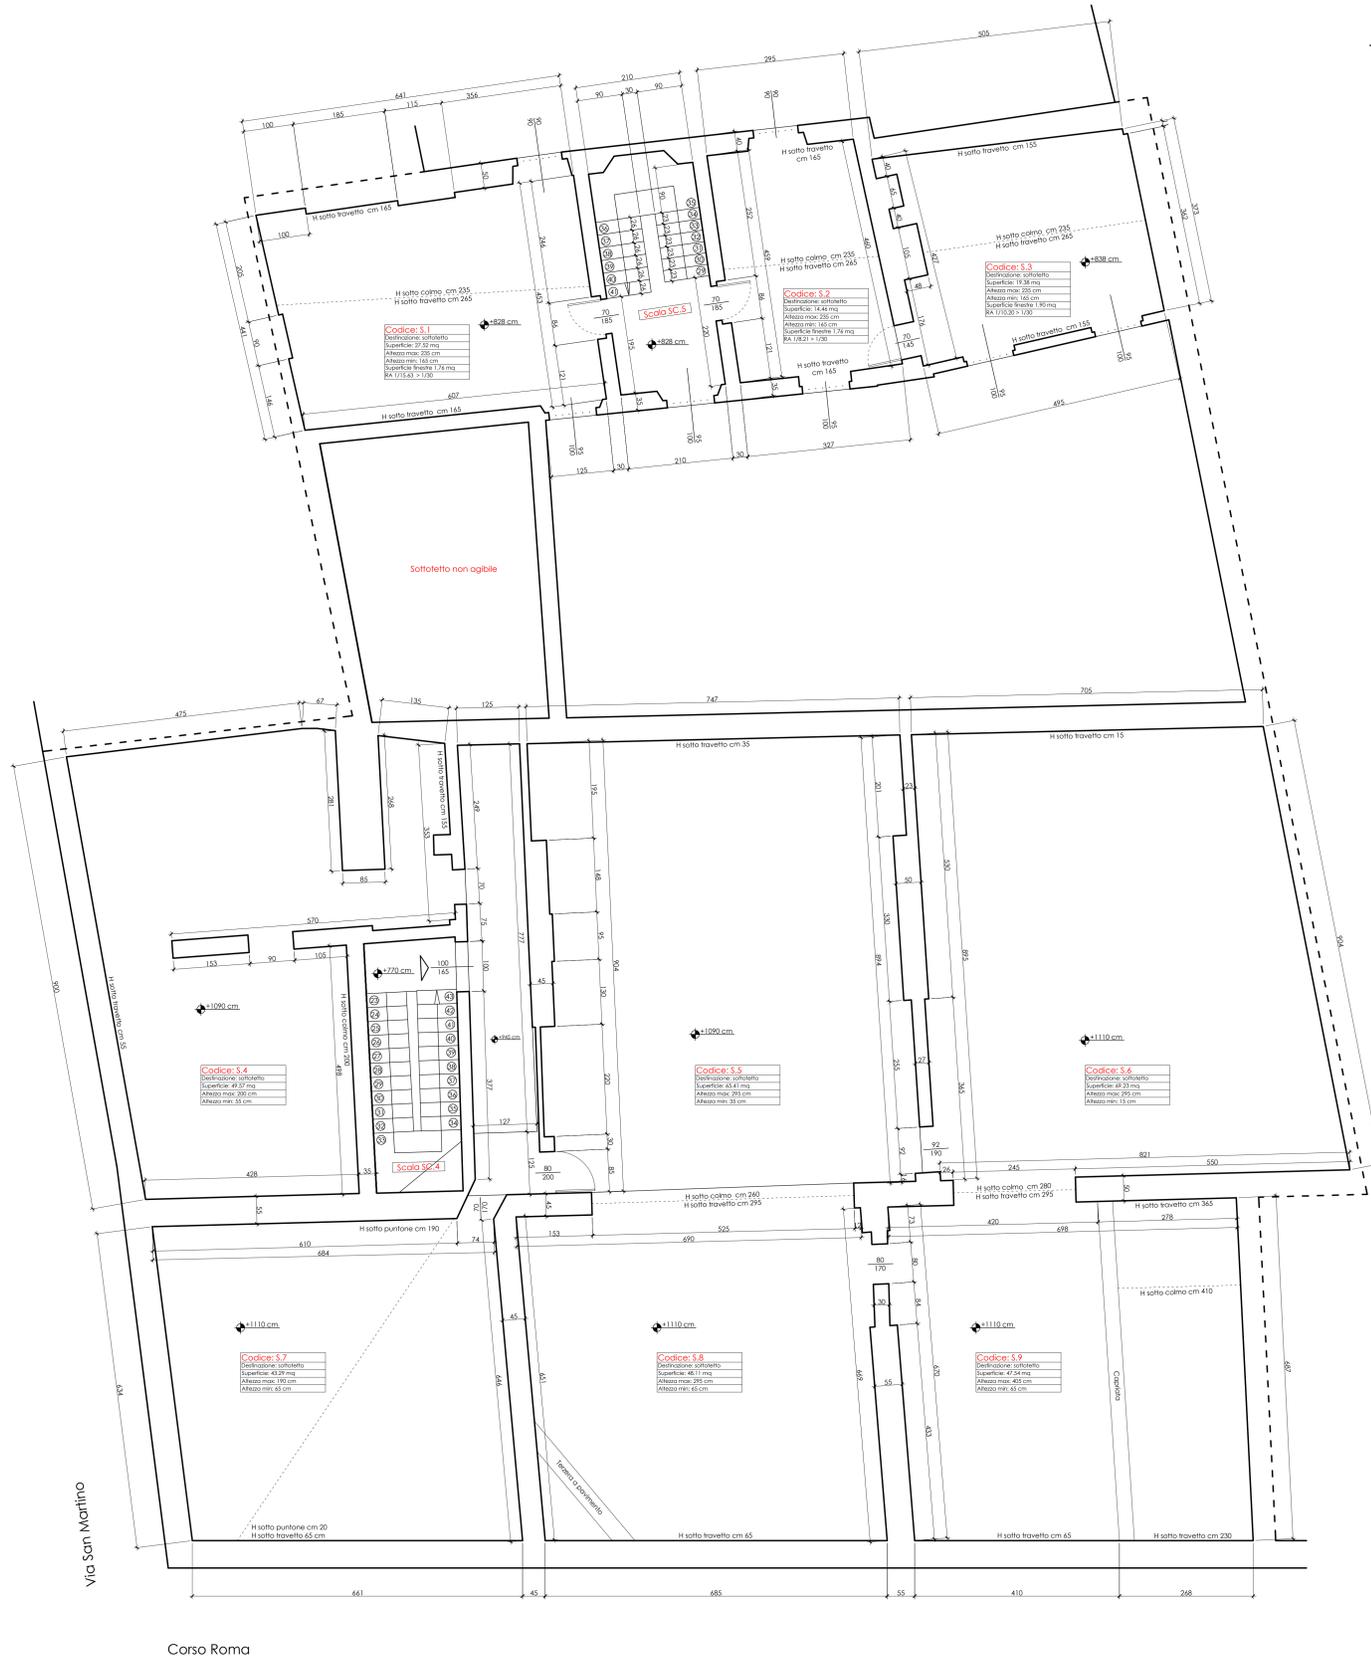

Porzione di Palazzo Gatti già sommersa di proprietà della Banca BCC Centropadana sottoposta ad intervento di conservazione e restaurato a seguito dell'assegnazione rilasciata dalla Soprintendenza per i Beni Architettonici e per il paesaggio di Milano (Autorizzazione n. 2001/4562/19C del 5 giugno 2012 e successive varianti e integrazioni).

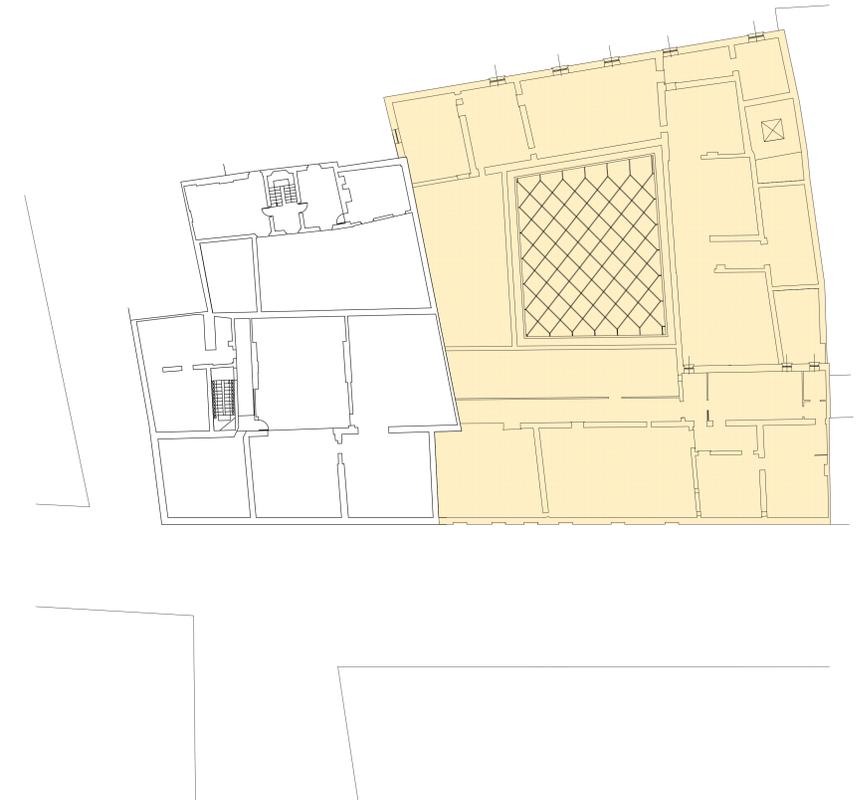

Estratto di mappa  
foglio 42 mappale 278 (parte) - 1:1000

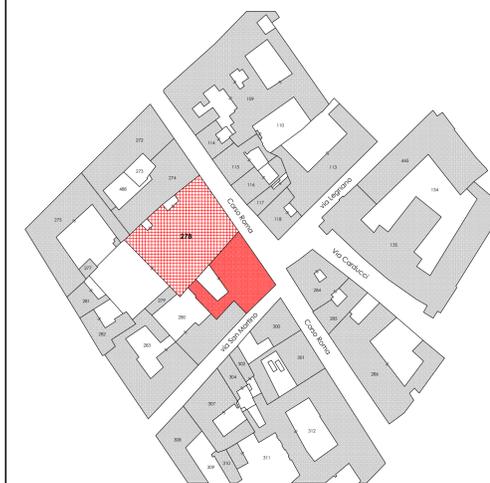

Comitatante  
**BANCA CENTROPADANA**  
Sede Generale: 26900 Lodi (LO) - Corso Roma, 100  
P. IVA: 12314870158 - tel: 0371/255001 - PEC: 08324.BCC@acthaskicernymail.it

Progetto  
**Variatione destinazione d'uso  
senza opere edili**

Indirizzo: Comune di Lodi (LO), Corso Roma n. 102 e 104 - Via San Martino n. 2  
Rilasciamento cartaceo: Foglio 42, mappale 278, subaltri 24, 25, 27, 29, 30, 705, 706, 707, 708

Studio incaricato  
**Studio associato  
dr. arch. Antonio Scorletti  
dr. arch. Ferdinando Vanelli**

Proprietario: ANTONIO SCORLETTI Ordine Architetti Lodi - n. 52	Comitatante: dr. SERAFINO BASSANETTI Residente della Banca Centropadana 26900 Lodi, Corso Roma, 100 P. IVA: 12314870158	Qualifica del Lavori: NON RICHIESTO	Impresa incaricata dei lavori: NON RICHIESTO
Ferdinando Vanelli Ordine Architetti Lodi - n. 64			

Planimetria sottotetti

Data: MARZO 2017  
N. tavola: TAVOLA ARC 05

TAVOLA ARC 05