




SEZIONE N. : 1

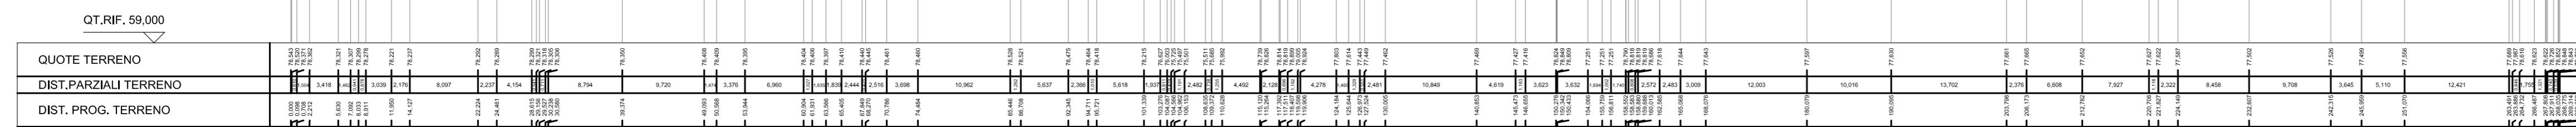


SEZIONE N. : 2

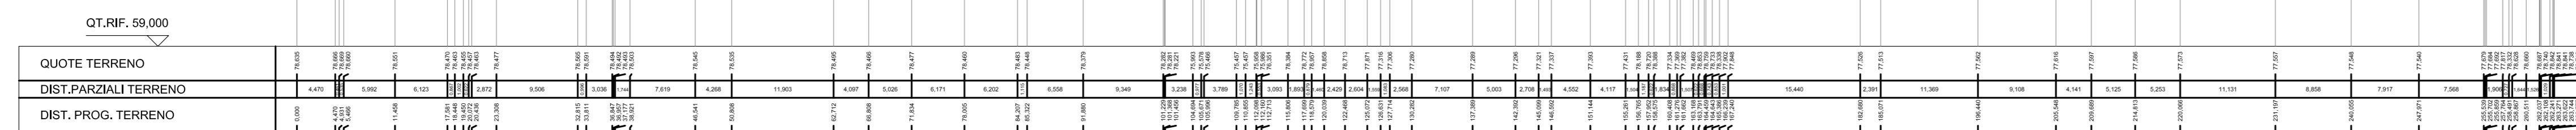


SEZIONE N. : 3

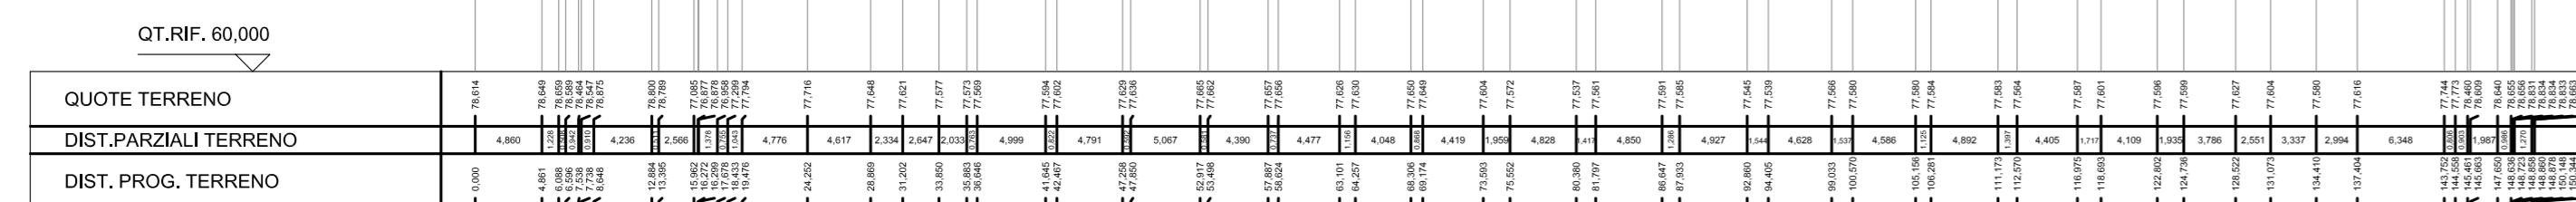


SEZIONE N. : 4

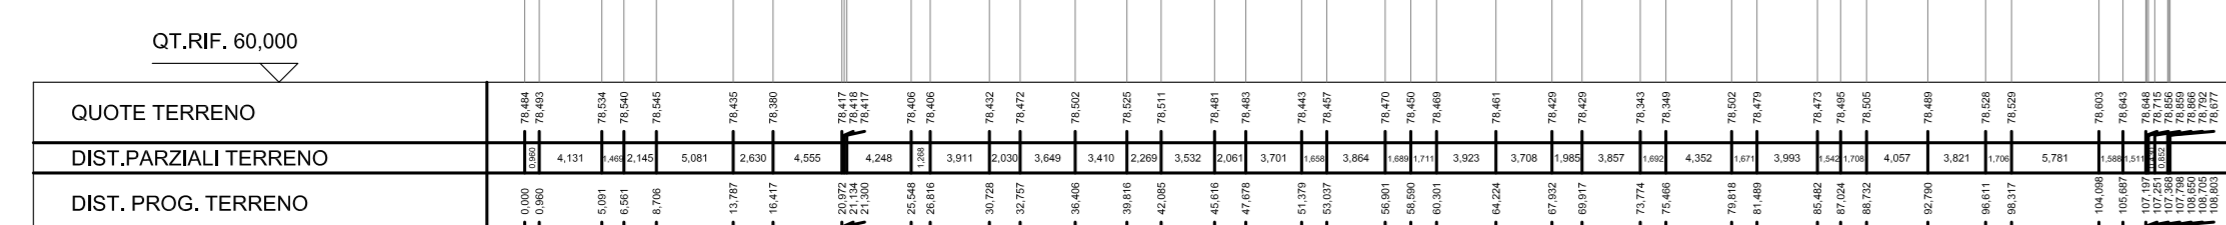

SEZIONE N. : 5

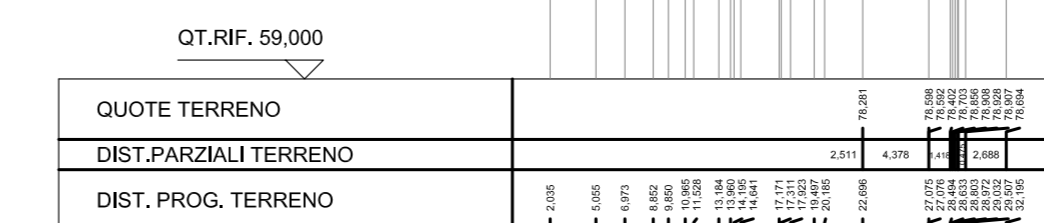

SEZIONE N. : 6

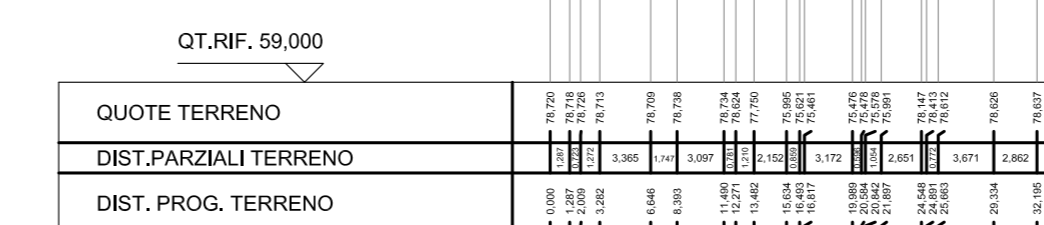

UNIVERSITÀ DEGLI STUDI DI MILANO
DIVISIONE PROGETTAZIONE E GESTIONE
DEL PATRIMONIO IMMOBILIARE



POLO DELL'UNIVERSITÀ IN LODI
DESTINATO AI CORSI DI LAUREA DELLA FACOLTÀ DI
MEDICINA VETERINARIA
Realizzazione edifici per attività didattiche e dipartimentali

(codifica opera: 030 04NC)
CODICE CIG: 5676539C29
CODICE CUP: G13H1400020001

CODICE IDENTIFICATIVO	INDIRIZZO	via dell'Università, 6 20900 - Lodi	FILE
GRUPPO DI PROGETTAZIONE: CAPOGRUPPO: RUMA & ASSOCIATES EUROPE Kuma and Associates Europe RESPONSABILE DEL COORDINAMENTO: Studio Pession Associato STUDIO Pession Associato corso Galileo Ferraris 60, 10129 - Torino, Italia T +39 011 599354 F +39 011 501900 segreteria@peccion.it www.studio-peccion.com			REVISIONI N° DATA DESCRIZIONE
PROGETTAZIONE ARCHITETTONICA: RUMA & ASSOCIATES EUROPE via Belvedere 8/10, 20123 - Milano (VE), Italia T +39 02 48 88 98 98 - F +39 02 48 23 46 23 55 www.kuma.com STUDIO Pession Associato corso Galileo Ferraris 60, 10129 - Torino, Italia T +39 011 599354 F +39 011 501900 segreteria@peccion.it www.studio-peccion.com			REVISIONI N° DATA DESCRIZIONE
PROGETTAZIONE STRUTTURALE E SICUREZZA: F&M Ingegneria SpA via Belvedere 8/10, 20123 - Milano (VE), Italia T +39 041 5785711 F +39 041 4355933 fmf@fm-ingegneria.com www.fm-ingegneria.com			REVISIONI N° DATA DESCRIZIONE
PROGETTAZIONE IMPIANTI TECNOLOGICI E PREVENZIONE INCENDI: Studio Tecnico Forte Ing. Giuseppe frazione Castelletto 10/A, 12050 - Giarone (CH), Italia T +39 0773 611453 F +39 0773 611453 segreteria@ing-forte.it www.forteingegneria.com			REVISIONI N° DATA DESCRIZIONE

PROGETTO DEFINITIVO		IL CAPO D'OPERA Arch. Peppino D'Andrea
TAVOLA N. UNILO_D_A_C_2002	TIPOLOGIA ELABORATO RILIEVO GENERALE DELL'AREA - STATO DI FATTO - SEZIONI	IL TECNICO REFERENTE Arch. Cesare Merluzzi
SCALA 1:500	DATA 20.03.2015	IL RESPONSABILE DEL PROCEGIMENTO Arch. Peppino D'Andrea
HOME FILE: Opere_Uvdi mod. DPGPI_IO.doc "Istruzioni operative" parag. archiviazione informatizzata dei documenti		IL VERIFICATORE A.T.I. ICMAQ SpA Progetto Costruzione Qualità - PCQ 9/1