


SEZIONE A-A'

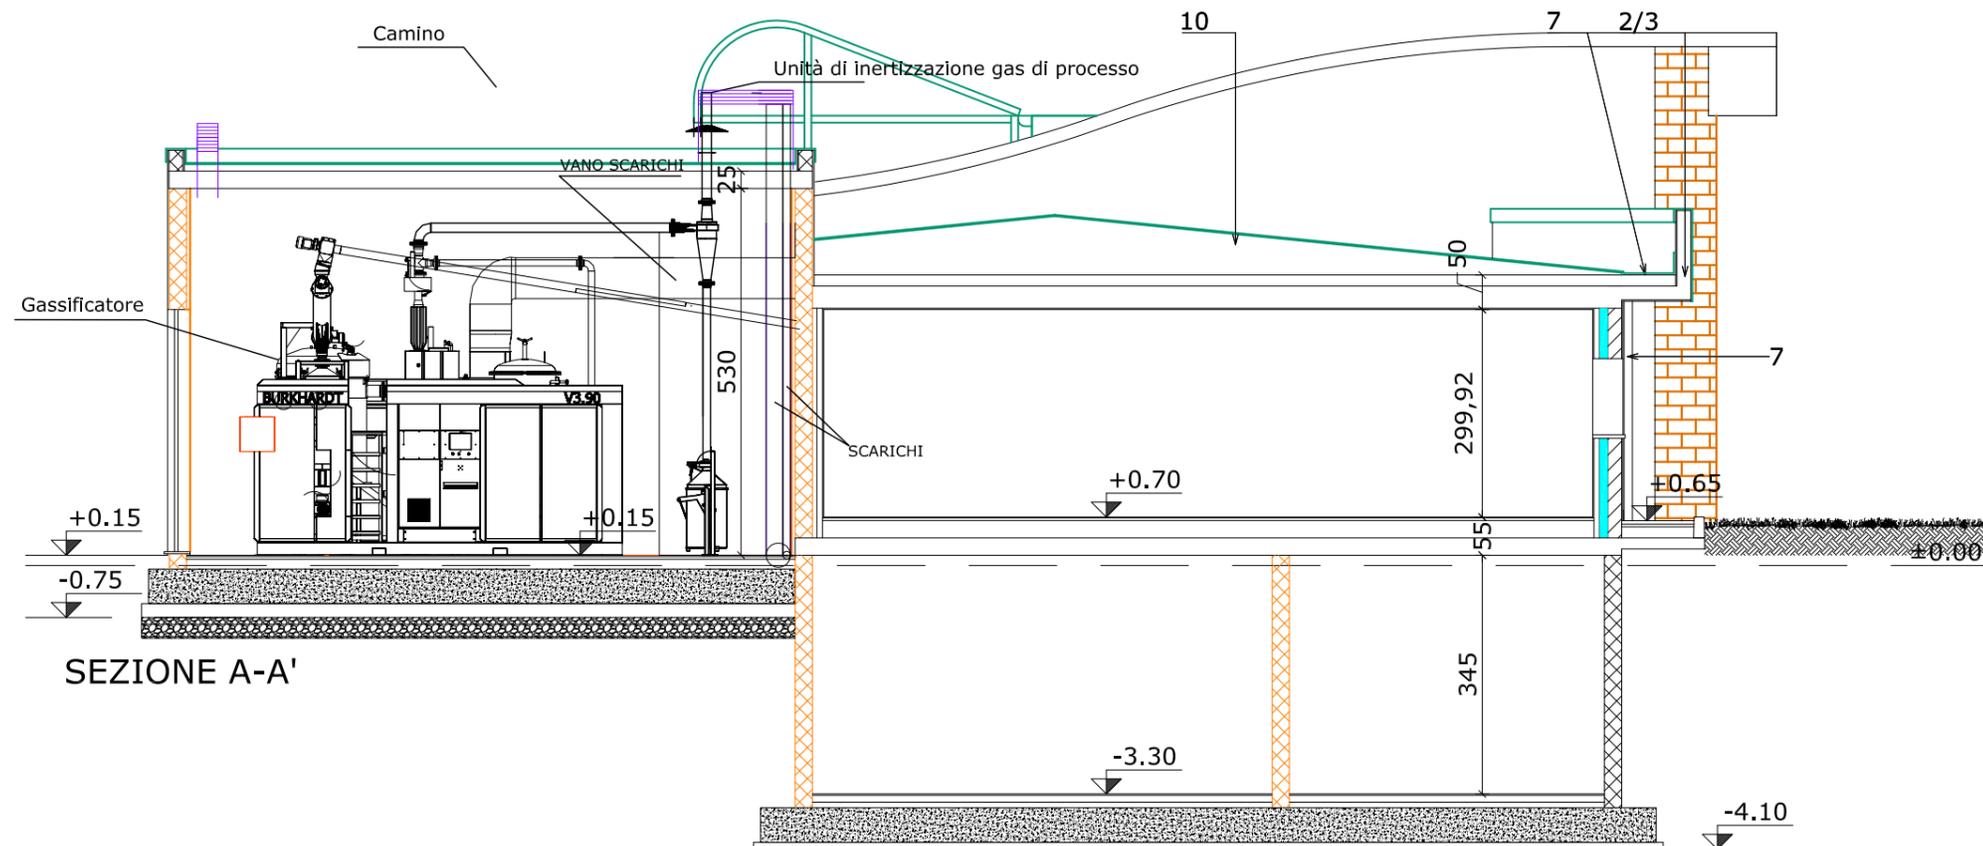

SEZIONE A-A'

COMMITTENTE:

**Nova Green Power S.r.l.**

Via Dante 2 - 16121 Genova (GE)  
Tel. 010 466016; Fax. 010 2479987  
e-mail: novagreenpower@pec.it

PROGETTAZIONE IMPIANTI:



**Consult Engineering S.n.c.**

Via Marcello Staglieno, 10/21 - 16129 Genova  
Tel.: 010 6465832 - Fax: 010 4076463  
www.ce-progetti.it - info@ce-progetti.it

LAVORO:

Progetto impianto di cogenerazione a gassificazione sito nel comune di Lodi (LO)

TITOLO TAVOLA:

Layout generale impianto sezioni impianto

PROGETTISTA:



DATA: 16 Marzo 2015	COD. PROG. 1030PR14
SCALA: 1:100	TAVOLA: IM03
FASE LAVORATIVA DEFINITIVO	