

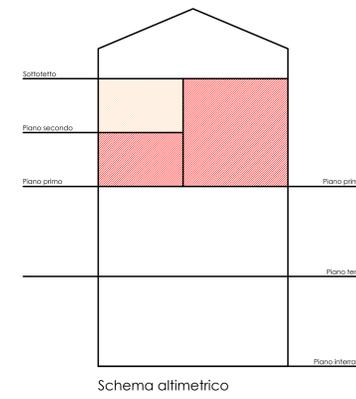


Planimetria piano primo
stato di fatto - 1:50

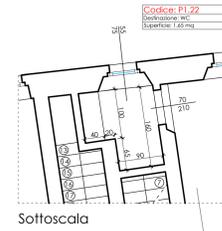


Planimetria piano primo
1: 200

Portione di "Palazzo Gatti già Sommariva" di proprietà della Banca BCC Centropadana sottoposta ad intervento di conservazione e restauro a seguito dell'archiviazione rilasciata dalla Soprintendenza per i Beni Architettonici e per il paesaggio di Milano (Autorizzazione n. prot. 4562/11/C del 5 giugno 2012 e successive varianti e integrazioni).

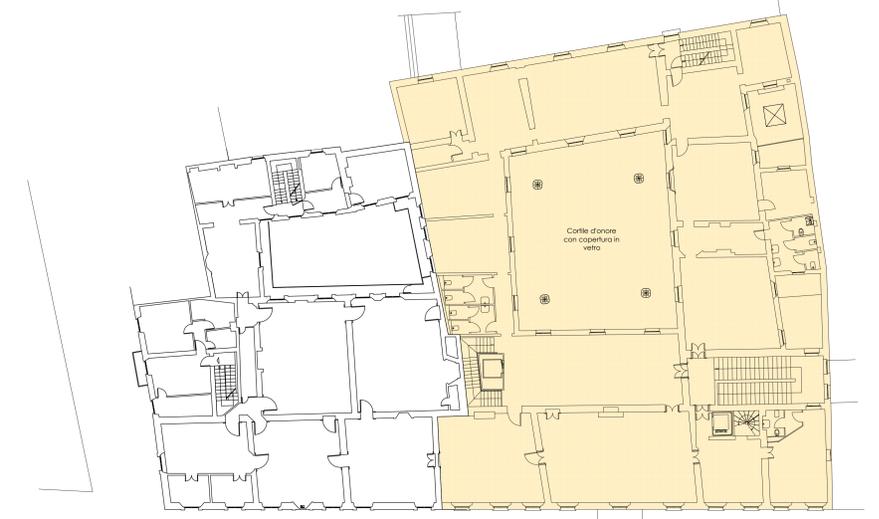

Planimetria piano secondo
stato di fatto - 1:50

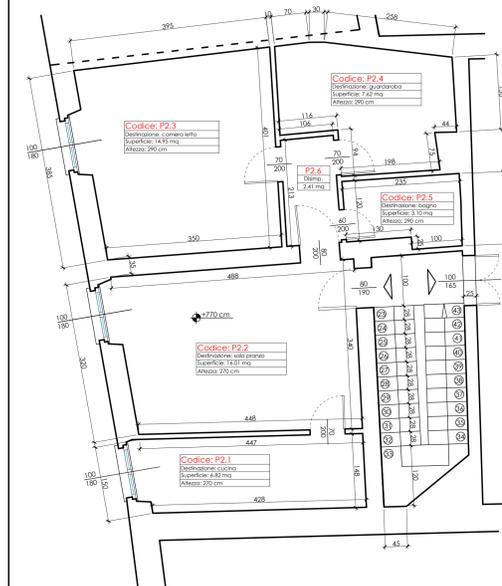

BANCA CENTROPADANA
Sede Generale: 26900 Lodi (LO) - Corso Roma, 100
P.IVA: 12514870158 - tel. 0371/255001 - PEC: 08324.BCC@actiacsircymail.it

ALLEGATO 10

**Variazione destinazione d'uso
senza opere edili**

Indirizzo: Comune di Lodi (LO), Corso Roma n. 102 e 104 - Via San Martino n. 2
Attrezzature catastali: Foglio 42, mappale 276, subaltri 24, 25, 27, 29, 30, 705, 706, 707, 708

Studio incaricato:
Studio associato
dr. arch. Antonio Scorletti
dr. arch. Ferdinando Vanelli

Via Della Selvagrega 8/10 - 26100 Lodi
P.IVA 0965349047 - tel. 0371/401992

Progettato: ANTONIO SCORLETTI Ordine Architetti Lodi - n. 52	Comitato: dr. SERAFINO BASSANETTI	Diruttore dei Lavori: MCH RICHESTO	Impresa incaricata dei lavori: NON RICHESTO
--	--------------------------------------	---------------------------------------	--

Ferdinando Vanelli
Ordine Architetti Lodi - n. 64

Intervento autorizzato:
Planimetria piano primo e secondo - destinazione d'uso attuale

Data:
MARZO 2017

Scala:
1:50 - 1:200

N. archivio:
-

TAVOLA ARC 04