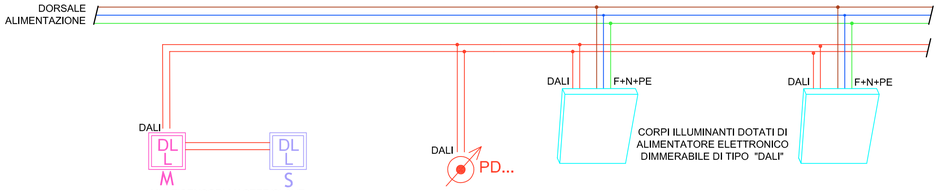

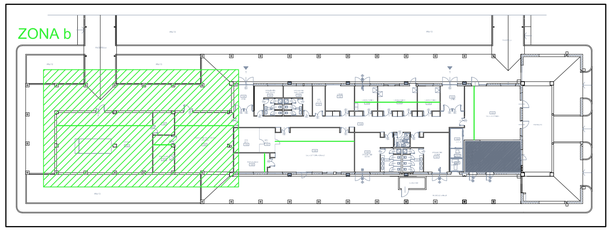

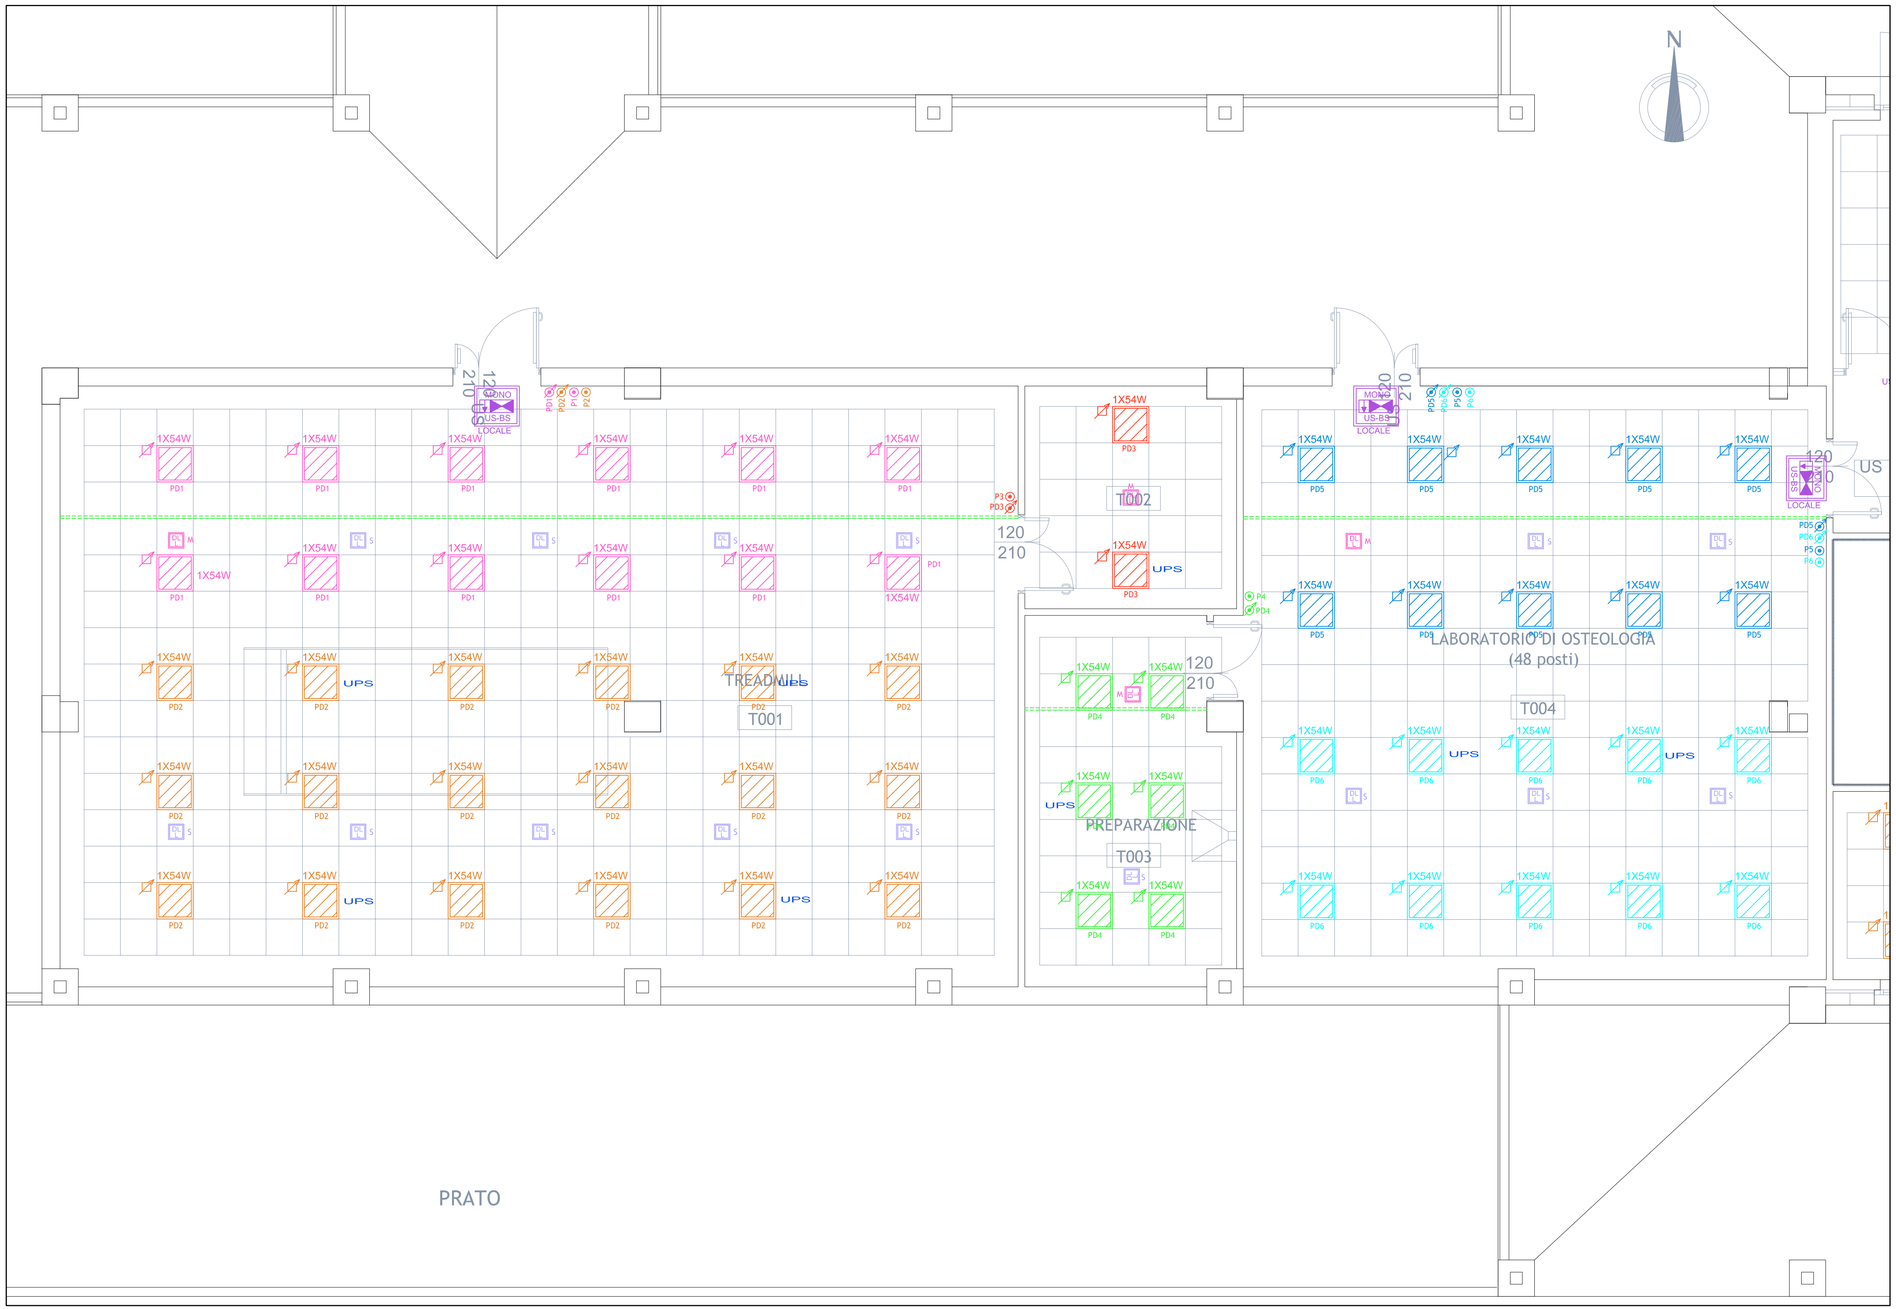

IMPIANTO DI ILLUMINAZIONE - LEGENDA

1X54W H.P. E ALI IP	Plafoniera idonea all'incasso nel controsoffitto a maglia quadrata 60x60 cm costituita da corpo in lamiera d'acciaio verniciato con polveri epossidiche di colore bianco, dotata di ottica idonea all' utilizzo di videoterminali e diffusore inferiore in metacrilato microprismatizzato. La suddetta è intesa corredata di alimentatore elettronico dimmerabile "DALI" e lampade a LED tipo 1x54W classificabili nel gruppo "RG Ø" ai fini del rischio per la sicurezza fotobiologica (IEC EN 62471:2010). Grado di protezione non inferiore ad IP55.
1X54W	Plafoniera idonea all'incasso nel controsoffitto a maglia quadrata 60x60 cm costituita da corpo in lamiera d'acciaio verniciato con polveri epossidiche di colore bianco, dotata di ottica idonea all' utilizzo di videoterminali e diffusore inferiore in metacrilato microprismatizzato. La suddetta è intesa corredata di alimentatore elettronico e lampade a LED tipo 1x54W classificabili nel gruppo "RG Ø" ai fini del rischio per la sicurezza fotobiologica (IEC EN 62471:2010). Grado di protezione non inferiore ad IP55.
1x18W	Faretto ad incasso costituito da corpo in lega di alluminio verniciato nel colore bianco, dotato di schermo diffusore in policarbonato monosatinato , alimentatore elettronico e sorgente luminosa a led tipo 1x18W, 4.000 K, flusso netto apparecchio non inferiore a 1.290 lumen. Gruppo di rischio sicurezza fotobiologica: 1 secondo IEC EN 62471-2010. Grado di protezione non inferiore ad IP44.
1x26W	Faretto ad incasso costituito da corpo in lega di alluminio verniciato nel colore bianco, dotato di schermo diffusore in policarbonato monosatinato , alimentatore elettronico e sorgente luminosa a led tipo 1x26W , 4.000 K, flusso netto apparecchio non inferiore a 1.750 lumen. Gruppo di rischio sicurezza fotobiologica: 1 secondo IEC EN 62471-2010. Grado di protezione non inferiore ad IP44.
1x32W	Faretto ad incasso costituito da corpo in lega di alluminio verniciato nel colore bianco, dotato di schermo diffusore in policarbonato monosatinato , alimentatore elettronico e sorgente luminosa a led tipo 1x32W , 4.000 K, flusso netto apparecchio non inferiore a 2.400 lumen. Gruppo di rischio sicurezza fotobiologica : 1 secondo IEC EN 62471-2010. Grado di protezione non inferiore ad IP44.
LOCALE	Plafoniera idonea al montaggio a parete, a soffitto e a bandiera dotata di pittogramma indicante la via d'uscita di tipo pienamente rispondente alle normative vigenti con dimensioni tali da consentire una perfetta comprensione ad una distanza non inferiore a 20mt, corredata di sorgente luminosa a LED, di gruppo mininverter completo di batterie ricaricabili aventi autonomia non inferiore a 2 ore. La suddetta dovrà garantire la ricarica completa entro 12 ore, risultare completa di modulo di autodiagnosi locale, led di segnalazione stato e cablaggio per il funzionamento permanente. Grado di protezione non inferiore ad IP55.
US LOCALE / US LOCALE	Plafoniera idonea al montaggio a parete, a soffitto ed a bandiera dotata di pittogramma indicante la via d'uscita di tipo pienamente rispondente alle normative vigenti, (per una perfetta comprensione ad una distanza non inferiore a 20mt), corredata di sorgente luminosa a LED e di gruppo mininverter completo di batterie ricaricabili aventi autonomia non inferiore ad 2 ore. La suddetta dovrà garantire la ricarica completa entro 12 ore, risultare completa di modulo di autodiagnosi locale, di led per segnalazione stato e di cablaggio per il funzionamento permanente. Grado di protezione non inferiore ad IP40.
E	Plafoniera per illuminazione di emergenza idonea al montaggio ad incasso a parete tramite l' apposita scatola in pvc, corredata di sorgente luminosa a LED, di gruppo mininverter completo di batterie ricaricabili aventi autonomia non inferiore a 2 ore e flusso luminoso utile non inferiore a 400 lumen (CEI EN 60598-2-22). La suddetta dovrà garantire la ricarica completa entro 12 ore,possedere classificazione nel gruppo "RG Ø" ai fini del rischio per la sicurezza fotobiologica (IEC EN 62471:2010), risultare completa di modulo di autodiagnosi locale, led di segnalazione stato e cablaggio per il funzionamento in "sola emergenza". Grado di protezione non inferiore ad IP55.
UPS	Apparecchio illuminante alimentato tramite gruppo di continuità statico per illuminazione di emergenza e cavi resistenti al fuoco 3 ore.
	Pulsante unipolare agente sul sistema di regolazione dell'intensità luminosa di tipo "DALI" completo di telaio, eventuali tappi ciechi e placca in tecnopolimero appartenente alla serie modulare da incasso scelta dalla Committenza.
	Pulsante unipolare indirizzato sul sistema DALI tramite lo specifico modulo di ingresso a 4 canali idoneo ad installazione entro scatola modulare ad incasso completo di telaio, eventuali tappi ciechi e placca in tecnopolimero appartenente alla serie modulare da incasso scelta dalla committenza.
1...	Interruttore unipolare completo di telaio, eventuali tappi ciechi e placca in tecnopolimero appartenente alla serie modulare da incasso sceita dalla Committenza.
DL M	Modulo autonomo per il controllo dell'illuminazione del singolo locale costituito da unità di controllo DALI eventualmente integrata nel sensore Master per il rilievo della luminosità ambiente e della presenza di persone con tempo di ritardo allo spegnimento liberamente impostabile nel campo 1+30 min.
DL S	Sensore Slave aggiuntivo servente al controllo della presenza di persone nell'ambiente e compatibile con l'unità autonoma sopra descritta.
	Sensore di prossimità idoneo all'installazione a soffitto con tempo di ritardo allo spegnimento

Legenda indicatori di direzione

MONO: Monofacciale
BiF: Bifacciale

US - DX
US - SX
US - BS

UNIVERSITÀ DEGLI STUDI DI MILANO

DIVISIONE PROGETTAZIONE E GESTIONE
DEL PATRIMONIO IMMOBILIARE

UNI EN ISO 9001:2008 SISTEMA DI GESTIONE QUALITÀ CERTIFICATO
CERTIFICATO N. 6701/aF

POLO DELL'UNIVERSITÀ IN LODI
DESTINATO AI CORSI DI LAUREA DELLA FACOLTÀ DI MEDICINA VETERINARIA
Realizzazione edifici per attività didattiche e dipartimentali

(codifica opera: 030 04NC)
CODICE CIG: 5676539C29
CODICE CUP: G13H14000020001

CODICE IDENTIFICATIVO	INDIRIZZO	FILE
	via dell'Università, 6 20900 - Lodi	

GRUPPO DI PROGETTAZIONE:

CAPOGRUPPO:
Kuma and Associates Europe

KUMA & ASSOCIATES EUROPE
Parvis Marcel-PSSIR Paris
Tél. 01 42 46 23 55 Fax 01 42 46 23 55
SIRET 503 842 577 00028 NAF 7111Z

RESPONSABILE DEL COORDINAMENTO:
Studio Pession Associato

PROGETTAZIONE ARCHITETTONICA:

Kuma and Associates Europe
rue Martel 16, 75010 - Paris_France
T +33 (0)1 44 88 94 90 F +33 1 4246 2355 maria-chiara@kkaa.co.jp www.kka.co.jp

Studio Pession Associato
corso Galileo Ferraris 60, 10129 - Torino_Italia
T +39 011 599354 F +39 011 501900 segreteria@pession.it www.studio-pession.com

Archiloco Studio Associato
via Paolo Sacchi 40, 10128 - Torino_Italia
T +39 011 5684000 F +39 011 5088602 progetti@archilo.it www.archiloco.it

PROGETTAZIONE STRUTTURALE E SICUREZZA:

F&M Ingegneria SpA
via Belvedere 8/10, 30035 - Mirano (VE)_Italia
T +39 041 5785711 F +39 041 4355933 fm@fm-ingegneria.com www.fm-ingegneria.com

PROGETTAZIONE IMPIANTI TECNOLOGICI E PREVENZIONE INCENDI:

Studio Tecnico Forte Ing. Giuseppe
frazione Castelrotto 10/A, 12050 - Guarene (CN)_Italia
T: +39 0173 611453 F: +39 0173 611453 segreteria@ing-forte.191.it www.forteingegneria.com

REVISIONI

n°	DATA	DESCRIZIONE

PROGETTO PER APPROVAZIONE ENTI

IL CAPO DIVISIONE
Arch. Peppino D'Andrea

TAVOLA N.	TIPOLOGIA ELABORATO	IL TECNICO REFERENTE
UNILO_AE_IE_L3_15104	IMPIANTO ELETTRICO DI ILLUMINAZIONE LOTTO 3 - EDIFICIO 51050 - SALE SETTORIE ZONA b PIANO TERRENO	Arch. Cesare Merluzzi
SCALA 1:50		IL RESPONSABILE DEL PROCEDIMENTO Arch. Peppino D'Andrea
DATA 12/01/2015		IL VERIFICATORE A.T.I. ICMQ SpA Progetto Costruzione Qualità - PCQ srl.

NOME FILE: UNILO_AE_IE_L3_15104 — DPGPI_H_CartProg_Rev 2_20130924

QUESTO DISEGNO E' DI PROPRIETA' DELL'UNIVERSITA' DEGLI STUDI DI MILANO CHE SE NE RISERVA LA TUTELA A TERMINE DI LEGGE