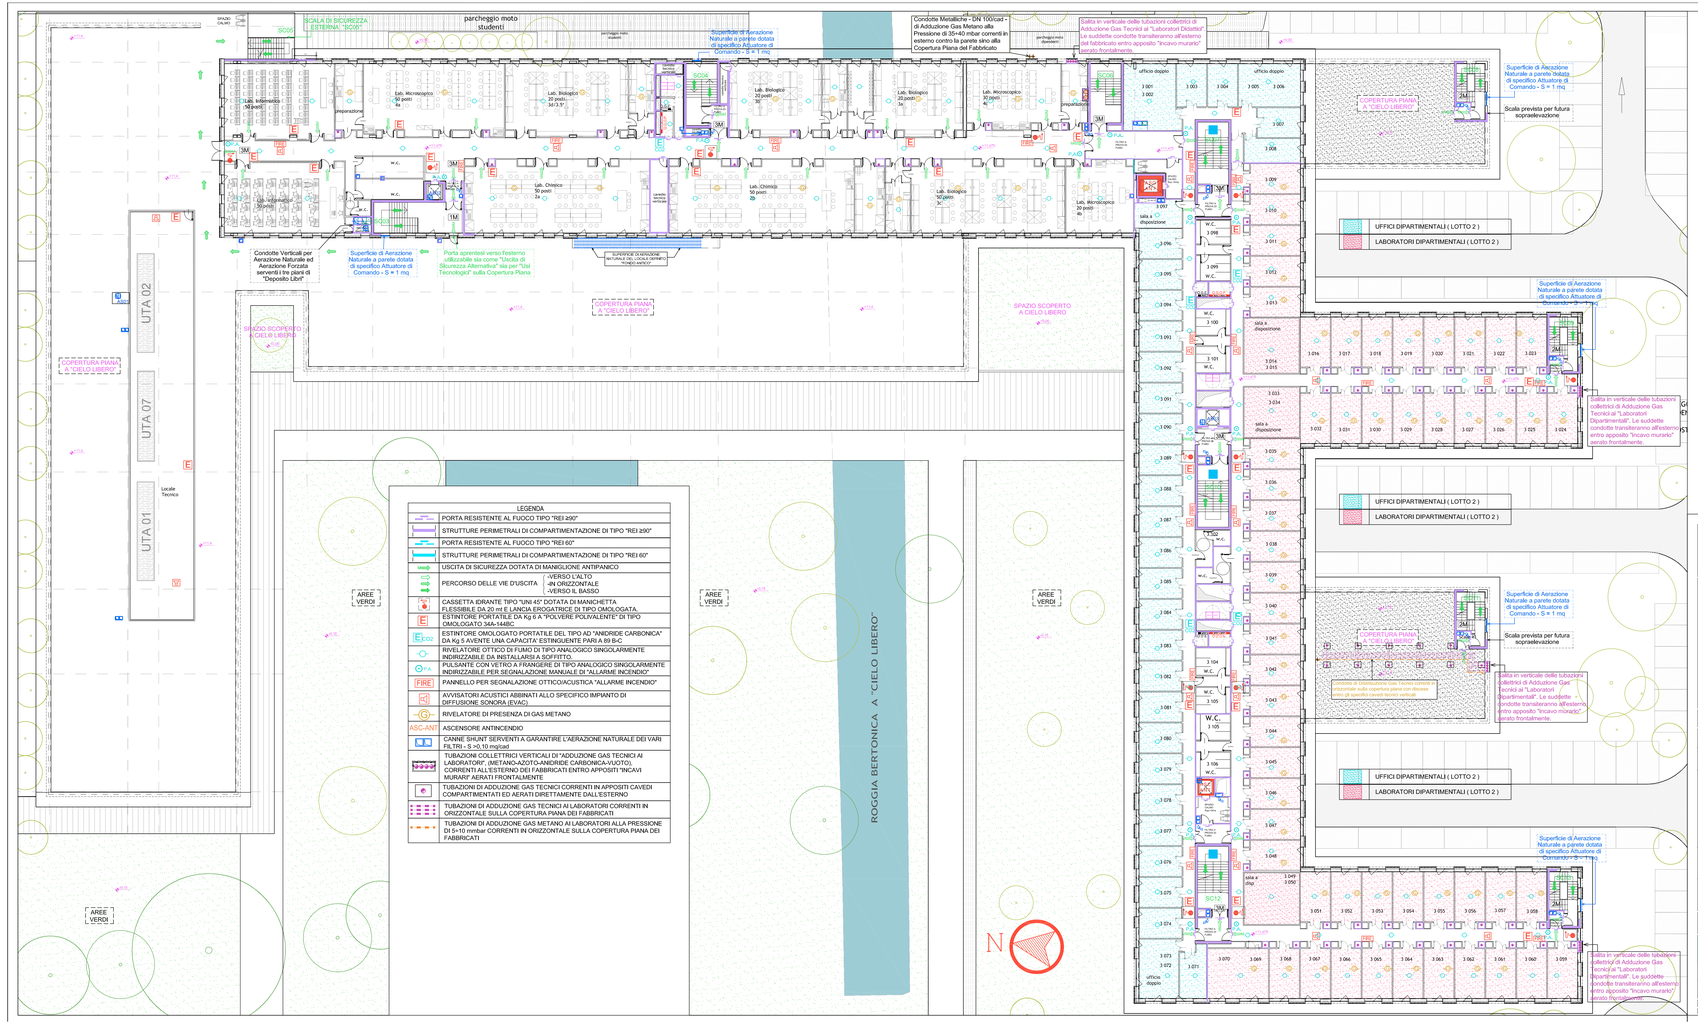

LEGENDA	
	PORTA RESISTENTE AL FUOCO TIPO "REI 240"
	STRUTTURE PERIMETRALI DI COMPARTIMENTAZIONE DI TIPO "REI 240"
	PORTA RESISTENTE AL FUOCO TIPO "REI 60"
	STRUTTURE PERIMETRALI DI COMPARTIMENTAZIONE DI TIPO "REI 60"
	USCITA DI SICUREZZA DOTATA DI MANIGLIONE ANTIPANICO
	PERCORSO DELLE VIE D'USCITA -VERSO L'ALTO -IN ORIZZONTALE -VERSO IL BASSO
	CASSETTA IDRANTE TIPO "UNI 45" DOTATA DI MANICHETTA FLESSIBILE DA 20 ml E LANCIA EROGATRICE DI TIPO OMOLOGATA.
	ESTINTORE PORTATILE DA Kg 6 A "POLVERE POLIVALENTE" DI TIPO OMOLOGATO 34A-144BC
	ESTINTORE OMOLOGATO PORTATILE DEL TIPO AD "ANIDRIDE CARBONICA" DA Kg 5 AVENTE UNA CAPACITA' ESTINGUENTE PARI A 89 B-C
	RIVELATORE OTTICO DI FUMO DI TIPO ANALOGICO SINGOLARMENTE INDIRIZZABILE DA INSTALLARSI A SOFFITTO
	PULSANTE CON VETRO A FRANGERE DI TIPO ANALOGICO SINGOLARMENTE INDIRIZZABILE PER SEGNALAZIONE MANUALE DI "ALLARME INCENDIO"
FIRE	PANNELLO PER SEGNALAZIONE OTTICO/ACUSTICA "ALLARME INCENDIO"
	AVVISATORI ACUSTICI ABBINATI ALLO SPECIFICO IMPIANTO DI DIFFUSIONE SONORA (EVAC)
G	RIVELATORE DI PRESENZA DI GAS METANO
ASC-ANT	ASCENSORE ANTINCENDIO
	CANNE SHUNT SERVENTI A GARANTIRE L'AERAZIONE NATURALE DEI VARI FILTRI - S =0,10 mq/cad
	TUBAZIONI COLLETTRICI VERTICALI DI "ADDUZIONE GAS TECNICI AI LABORATORI". (METANO-AZOTO-ANIDRIDE CARBONICA-VUOTO). CORRENTI ALL'ESTERNO DEI FABBRICATI ENTRO APPOSITI "INCAVI MURARI" AERATI FRONTALMENTE
	TUBAZIONI DI ADDUZIONE GAS TECNICI ALLABORATORI CORRENTI IN ORIZZONTALE SULLA COPERTURA PIANA DEI FABBRICATI
	TUBAZIONI DI ADDUZIONE GAS METANO AI LABORATORI ALLA PRESSIONE DI 0÷10 mmbar CORRENTI IN ORIZZONTALE SULLA COPERTURA PIANA DEI FABBRICATI

INDIVIDUAZIONE DEI COMPARTIMENTI - SCALA 1:1.000 - LIVELLO +3

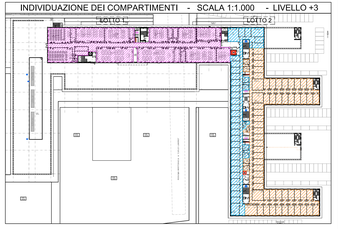

LOTTO 1 - DIDATTICA		VERIFICA USCITE SU SCALE DI SICUREZZA							
LIVELLO	COMPARTO	DESTINAZIONE D'USO	SUPERFICE	AFFOLLAMENTO (numero persone)	CAPACITA' DI DEFLUSSO	NUMERO DI "MODULI DI USCITA" NECESSARI	NUMERO DI "MODULI DI USCITA" REALIZZATI	INDIVIDUAZIONE GRAFICA
+3	N°3	aule e laboratori didattici	1.691 mq	410	60	7	11	SC03-04-05-06

LOTTO 2 - DIPARTIMENTI		VERIFICA USCITE SU SCALE DI SICUREZZA						
LIVELLO	COMPARTO	DESTINAZIONE D'USO	SUPERFICE	AFFOLLAMENTO	CAPACITA' DI DEFLUSSO	NUMERO DI "MODULI DI USCITA" NECESSARI	NUMERO DI "MODULI DI USCITA" REALIZZATI	INDIVIDUAZIONE GRAFICA
+3	N°10	uffici	886 mq	89	33	3	9	SC07-10-12
	N°11	laboratori	1.775 mq	89	33	3	13	SC07-08-09-SC11-13
		TOT. PIANO	2.661 mq	178	33	6	13	SC07-08-10-13-13

UNIVERSITÀ DEGLI STUDI DI MILANO

DIVISIONE PROGETTAZIONE E GESTIONE DEL PATRIMONIO IMMOBILIARE

POLO DELL'UNIVERSITÀ IN LODI
DESTINATO AI CORSI DI LAUREA DELLA FACOLTÀ DI MEDICINA VETERINARIA
Realizzazione edifici per attività didattiche e dipartimentali

(codifica opera: 030 04NC)
CODICE CIG: 5676539C29
CODICE CUP: G13H14000020001

CODICE IDENTIFICATIVO	INDIRIZZO
	via dell'Università, 6 20900 - Lodi

GRUPPO DI PROGETTAZIONE:

- **CAPOGRUPPO:** KUMA & ASSOCIATES EUROPE
  Via Giuseppe Mazzini, 26/27 int. 4
  Kuma and Associates Europe Sp.r.l. Tel. 02 24 48 25 35
  Fax 02 24 48 25 36
  Sp.r.l. 02 24 17 05 03 C.F. NAT 7171Z
- **PROGETTAZIONE ARCHITETTONICA:**
  Kuma and Associates Europe
  rue Martel 16, 75010 - Paris, France
  T +33.(0)1 44 56 96 F +33 1 424 233 marie-christine@kaa-co.jp www.kka.co.jp
  Studio Pession Associato
  corso Galileo Ferraris 68, 10129 - Torino, Italia
  T +39.011 596354 F +39.011 501980 segreteria@pession.it www.studio-pession.com
  Architecs Studio Associato
  via Bertola 34, 10122 - Torino, Italia
  T +39.011 5682450 F +39.011 5588660 progetti@architecs.it www.architecs.it
- **PROGETTAZIONE STRUTTURALE E SICUREZZA:**
  FSM Ingegneria SpA
  via Belvedere 41, 20035 - Milano (MI), Italia
  T +39.041 5951111 F +39.041 4350915 health.ingegneria.com www.fsm.ingegneria.com
- **PROGETTAZIONE IMPIANTI TECNOLOGICI E PREVENZIONE INCENDI:**
  Studio Tecnico Forte Ing. Giuseppe
  Traversa Castellazzo 59/A, 32040 - Cusano (CR), Italia
  T. +39.0372 614423 F. +39.0372 614423 segreteria@ing-forte.PRO.IT www.forteingegneria.com

RESPONSABILE DEL COORDINAMENTO: Studio Pession Associato

PROGETTO PER APPROVAZIONE ENTI

TAVOLA N.	TIPOLOGIA ELABORATO	IL CAPO DIVISIONE
VVF 06	PREVENZIONE INCENDI - VALUTAZIONE PROGETTO ANTINCENDIO LOTTI 1 - 2	Arch. Peppino D'Andrea
SCALA 1:200	PIANTA LIVELLO +3 - (quota livello +11,475 mt)	IL TECNICO REFERENTE Arch. Cesare Merlozzi
DATA 12.01.2015		IL RESPONSABILE DEL PROCEDIMENTO Arch. Peppino D'Andrea
NOME FILE: LN030_G_L1+L2_VVF_06		IL VERIFICATORE A.T.I. ICMQ SpA Progetto Costruzione Qualità - PCQ srl

REVISIONI

n°	DATA	DESCRIZIONE

QUESTO DISEGNO, CE PROPRIETÀ DELL'UNIVERSITÀ DEGLI STUDI DI MILANO CHE LO HA REDATTO, NE VIETA LA RIPRODUZIONE O CESSIONE A TERZI