PLANIMETRIA FABBRICATO SCALA 1:50

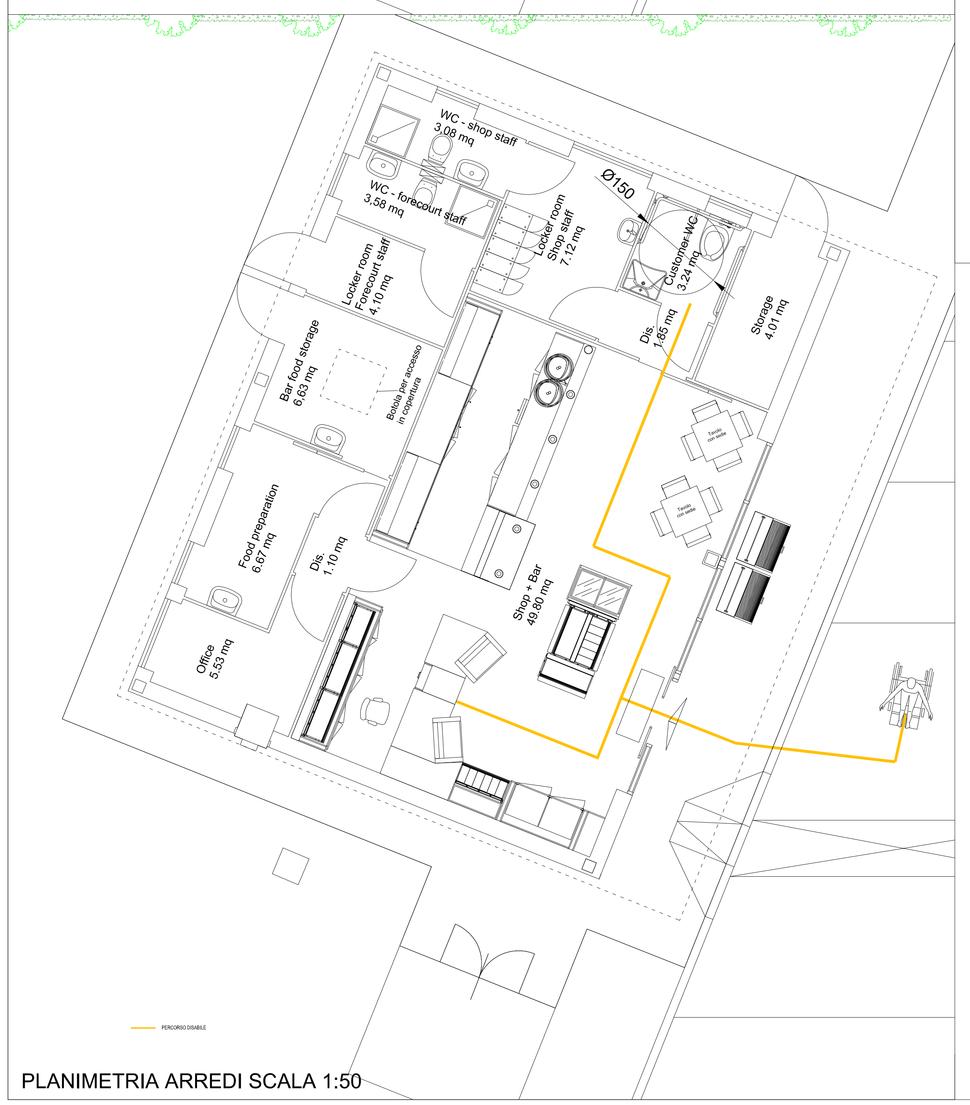

PLANIMETRIA ARREDI SCALA 1:50

PROSPETTO A

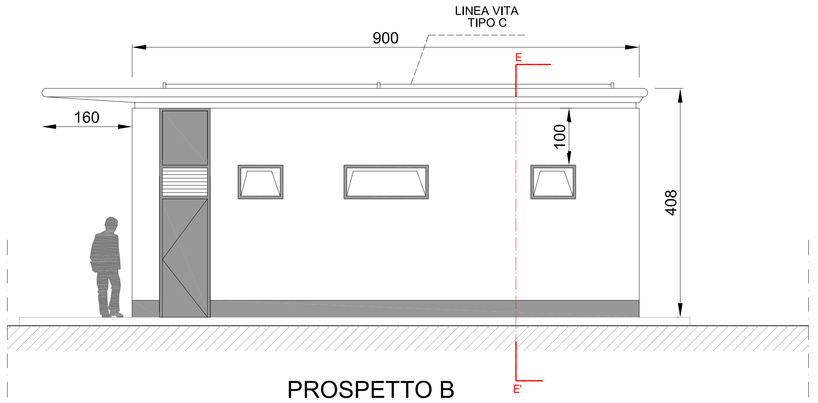

PROSPETTO B

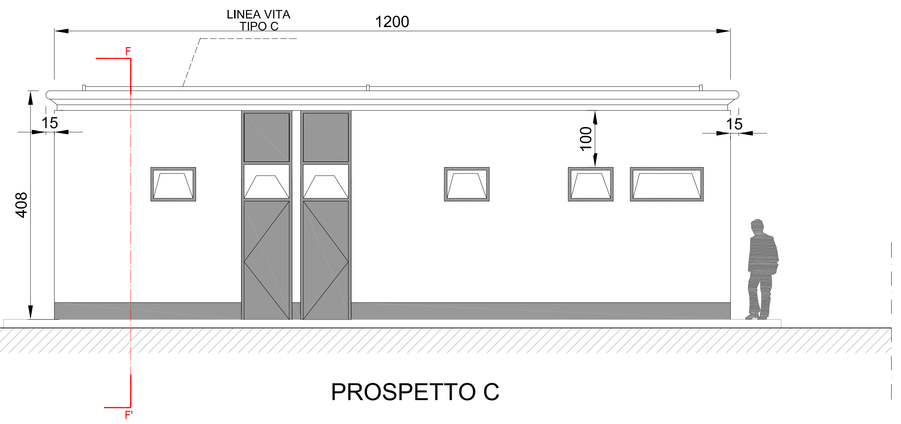

PROSPETTO C

PROSPETTI FABBRICATO SCALA 1:50

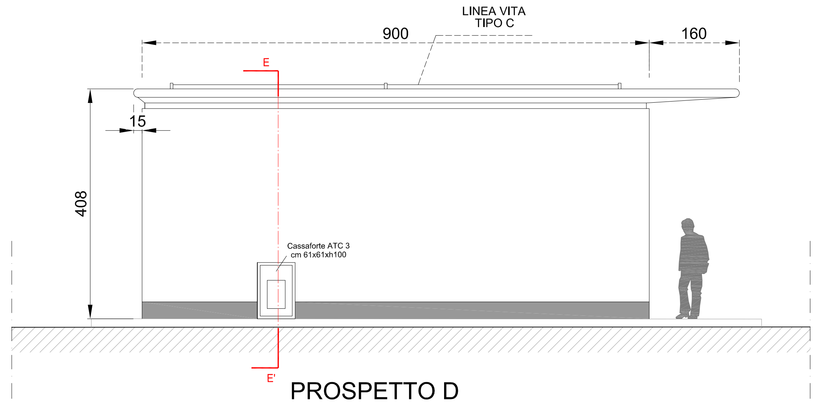

PROSPETTO D

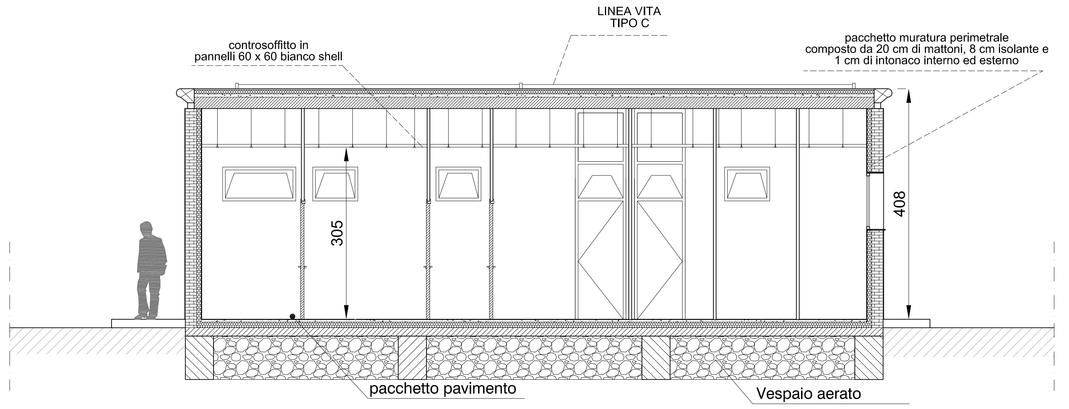

SEZIONE E-E'

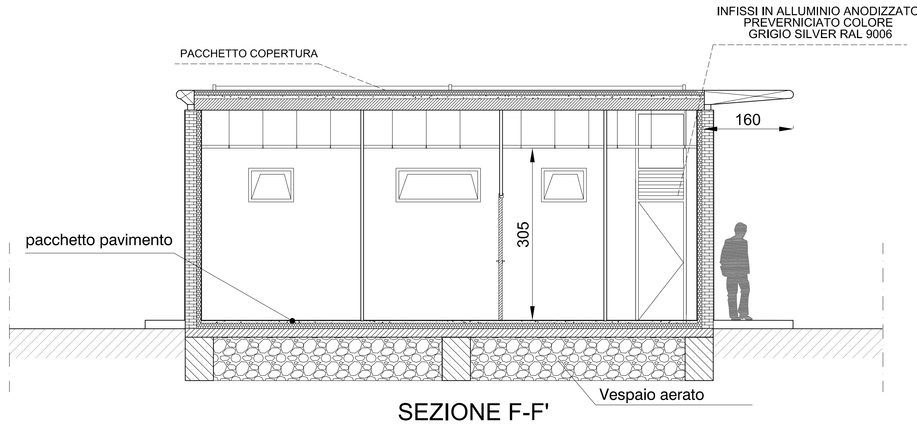

SEZIONE F-F'

COPERTURA

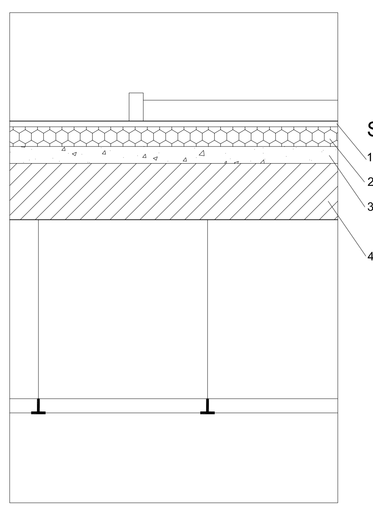

Solaio:
1. Massetto 2 cm
2. Isolante 7 cm
3. CLS di argilla espansa 6 cm
4. CLS 20 cm

MURATURA PERIMETRALE

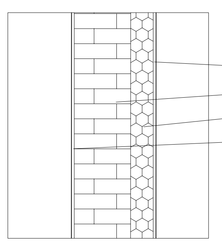

Muro:
1. Intonaco 1 cm
2. Mattoni 20 cm
3. Isolante 8 cm
4. Intonaco 1 cm

PAVIMENTO

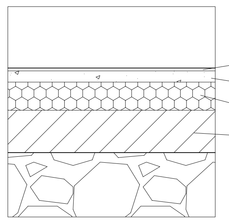

Pavimento:
1. Piastrelle 1 cm
2. Massetto 4 cm
3. Isolante 10 cm
4. CLS 15 cm

PARTICOLARI COSTRUTTIVI SCALA 1:10

TABELLE RAPPORTI AEROILLUMINANTI

VANO	SUPERFICIE	S. ILLUMINANTE	S. AERANTE	R.I.	R.A.
Ufficio	5.53 mq	0.78 mq	(1.3x0.8) = 0.78	0.141 > 1/8	0.141 > 1/8
Spogliatoio shop staff	7.12 mq	0.90 mq	(1.5x0.6) = 0.90	0.126 > 1/8	0.126 > 1/8
Servizio shop staff	3.08 mq	0.48 mq	(0.6x0.8) = 0.48	0.155 > 1/8	0.155 > 1/8
Spogliatoio forecourts staff	4.10 mq	0.54 mq	PORTA + SOPRA PORTA 1.89 +(0,6x0.9)/2 = 2.16	0.131 > 1/8	0.526 > 1/8
Servizio forecourts staff	3.58 mq	0.48 mq	(0.6x0.8) = 0.48	0.134 > 1/8	0.134 > 1/8
Preparazione food	6.67 mq	0.96 mq	2(0.6 x 0.8) = 0.96	0.143 > 1/8	0.143 > 1/8
Bagno disabili	3.24 mq	0.48 mq	0.7 x0.6 = 0.48	0.148 > 1/8	0.148 > 1/8
Shop + Bar	49.8 mq	17.80 mq	PORTA + VASISTAS 2.65 x 1.2 + ((1.38x5.35)/2) = 6.87	0.357 > 1/8	0.137 > 1/8
Magazzino food bar	6.63 mq	———	PORTA + SOPRA PORTA 1.89 + 0.20 = 2.09	———	0.315 > 1/8
Magazzino	4.01 mq	———	PORTA + SOPRA PORTA 1.89 + 0.20 = 2.09	———	0.521 > 1/8

1 / 8 = 0.125 Regolamento locale di igiene

PROPRIETA':

Shell Italia S.p.A.
Via A. Manzoni, 44
20095 CUSANO MILANINO (MI)

PROGETTISTA

TAVOLA 1	☐	INQUADRAMENTO	
TAVOLA 2	☐	PLANIMETRIA E SEZIONI STATO DI PROGETTO	
TAVOLA 3	☐	IMPIANTO MECCANICO	
TAVOLA 4	☐	IMPIANTO FOGNARIO	
TAVOLA 5	☒	ARCHITETTONICO FABBRICATO	
TAVOLA 6	☐	IMPIANTO IDRICO FABBRICATO	
TAVOLA 7	☐	IMPIANTO TERMICO FABBRICATO	
TAVOLA 8	☐	PARTICOLARI COSTRUTTIVI	

REVISIONE:	DESCRIZIONE DEL CAMBIAMENTO:	DATA:	APPROVATO DA:
2	Spostamento ed80cb e cubogas	30-09-13	SM
1	Spostamento pista ciclabile e cortina alberata	04-07-13	RM

COMMITTENTE:
Shell Italia S.p.A.
Engineering Services
Via A. Manzoni 44, 20095 Cusano Milanino (MI), Italy
Tel.: 02.6115, Fax: 02.6116

PROJECT MANAGER:
ARTELIA
Project Management
Direzione Nord Ovest Milano
Via Cesare Cantù, 1 - 20092 Cinisello Balsamo (MI)
Tel. +39 02 37 00 71 - Fax +39 02 37 00 72 00

PROGETTISTA:
ICC
INTERCRAFT CONTRACTING COMPANY S.R.L.
Via G. Garibaldi, 1 - 20128 Milano
P. Iva 00181 - Cf. 00181 - Cf. 00181
Tel. 02 - Fax 02 - Cf. 00181

PROGETTISTA:
S.M.
INTERCRAFT CONTRACTING COMPANY S.R.L.

DISEGNATO:
A.L.
INTERCRAFT CONTRACTING COMPANY S.R.L.

APPROVATO:
L.S.
INTERCRAFT CONTRACTING COMPANY S.R.L.

CODICE PROGETTO: NTI

GRADO AVANZAMENTO_STATO PROGETTO: **PERMITTING**

PROGETTO:

STAZIONE RIFORNIMENTO SHELL

Lodi, S.P. 235 Km 33+600 Lato Dx

TITOLO E SCALA:

PLANIMETRIA PER ENTI
PROGETTO DI REALIZZAZIONE NUOVO IMPIANTO REV 2
PROSPETTI E SEZIONI FABBRICATO
SCALA 1:50

NUMERO DISEGNO:	DATE:	CAD FILE NAME:
TAV. 5	30.09.2013	PV_LODI_(F)02.DWG