


Comune di

LODI

SCALA 1:2000

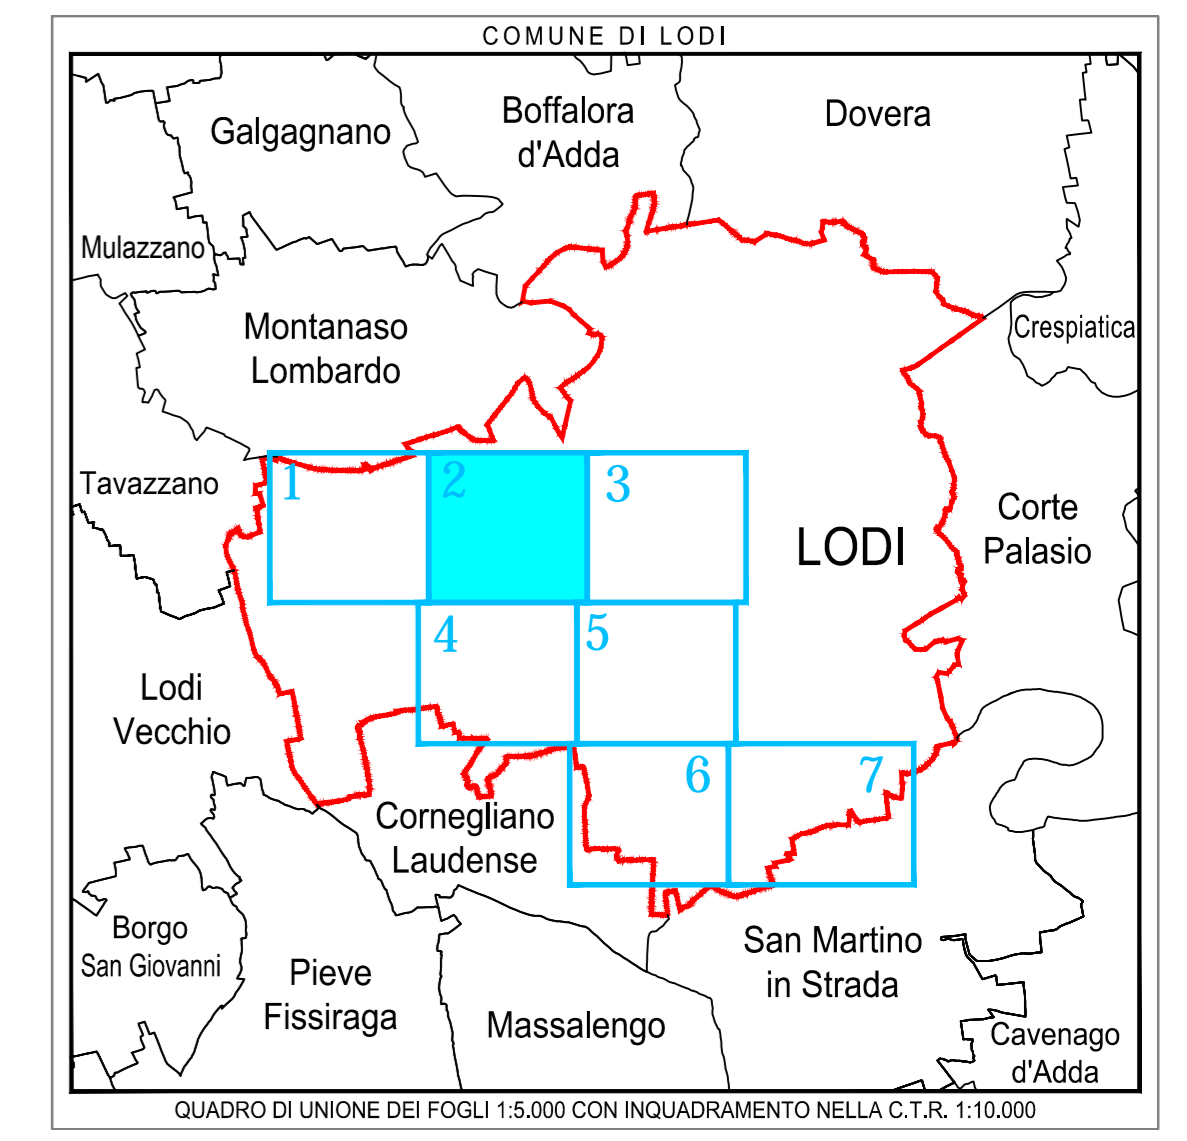

LEGENDA

	POZZETTO MODULARE PER F.O. METROWEB (7049)		CAV.F.O. FASTWEB IN INFRASTRUTTURA METROWEB (3 TRUBBI)
	POZZETTO MODULARE PER F.O. METROWEB (7049)		CAV.F.O. FASTWEB IN INFRASTRUTTURA METROWEB (1 TRUBBO)
	POZZETTO MODULARE PER F.O. RETELIT (7049)		CAV.F.O. FASTWEB IN INFRASTRUTTURA RETELIT (3 TRUBBI)
	POZZETTO MODULARE PER F.O. RETELIT (7049)		CAV.F.O. FASTWEB IN INFRASTRUTTURA TELECOM
	POZZETTO MODULARE PER F.O. FASTWEB (7049)		CAV.F.O. FASTWEB IN INFRASTRUTTURA FASTWEB
	POZZETTO MODULARE PER F.O. TELECOM (7049)		
	POZZETTO MODULARE PER F.O. TELECOM (7049)		
	CAV.F.O. FASTWEB IN INFRASTRUTTURA TELECOM (1 TRUBBO)		
	CAV.F.O. FASTWEB IN INFRASTRUTTURA TELECOM (1 TRUBBO)		



COMUNE DI LODI

PIANO DI GOVERNO DEL TERRITORIO ex L.R. 12/05:
PIANO URBANO GENERALE DEI SERVIZI
DEL SOTTOSUOLO (PUGSS)

PLANIMETRIA
INFRASTRUTTURA PER
TELECOMUNICAZIONI F.O.

Tavola 02 di 07

CAP Holding spa
DIVISIONE SET
Strada 6, Palazzo Q8 - 20089 ROZZANO (MI)

SINTESI DELLE REVISIONI

N°	DATA	EMISSIONE
00	giugno 2010	EMISSIONE