


COMUNE

Comune di

LODI

SCALA 1:2000

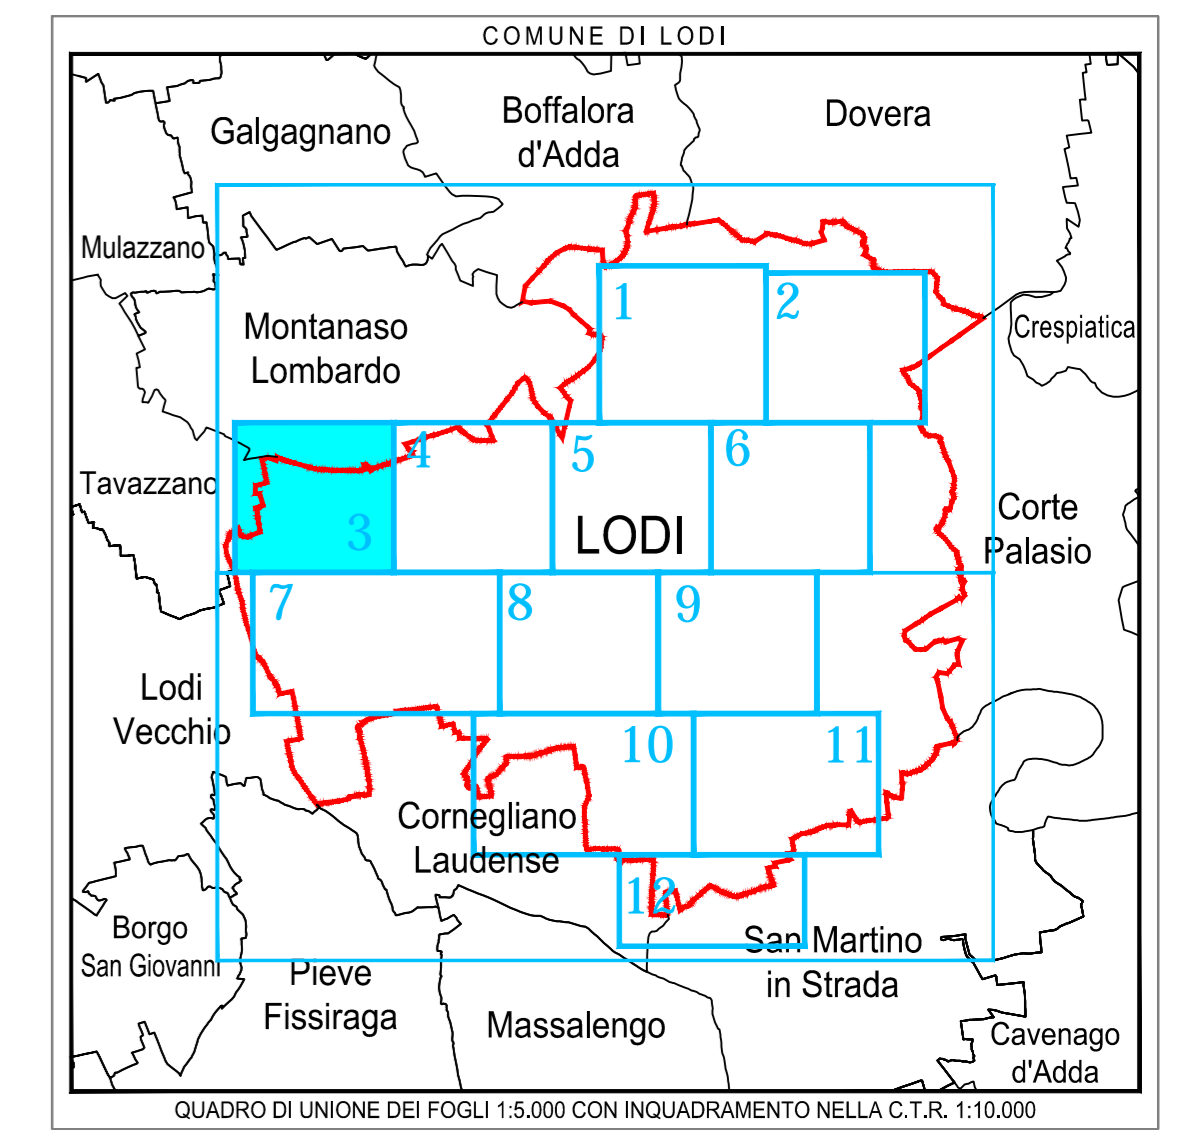

TAVAZZANO  
VILLAVESCO



**LEGENDA**

- POZZETTO MODULARE TELECOM (P500)
- TELECOM INFRASTRUTTURE
- POZZETTO MODULARE TELECOM (T500)
- TELECOM CANALIZZAZIONI
- TELECOM CAVI IN TRINCEA



COMUNE DI LODI

PIANO DI GOVERNO DEL TERRITORIO ex L.R. 12/05:  
PIANO URBANO GENERALE DEI SERVIZI  
DEL SOTTOSUOLO (PUGSS)

<p>PLANIMETRIA RETE DI TELECOMUNICAZIONI</p>	TAVOLA TAV. 04/03
	Nome FILE 145.01.07_TAV 04.dwg
	SCALA 1:2.000
Tavola 03 di 12	
DATA giugno 2010	

ELABORATO DA

CAP Holding spa  
DIVISIONE SET  
Strada 6, Palazzo Q8 - 20089 ROZZANO (MI)

SINTESI DELLE REVISIONI

N°	DATA	DESCRIZIONE
00	giugno 2010	EMISSIONE

