


PLANIMETRIA GENERALE STATO DI PROGETTO

1:500

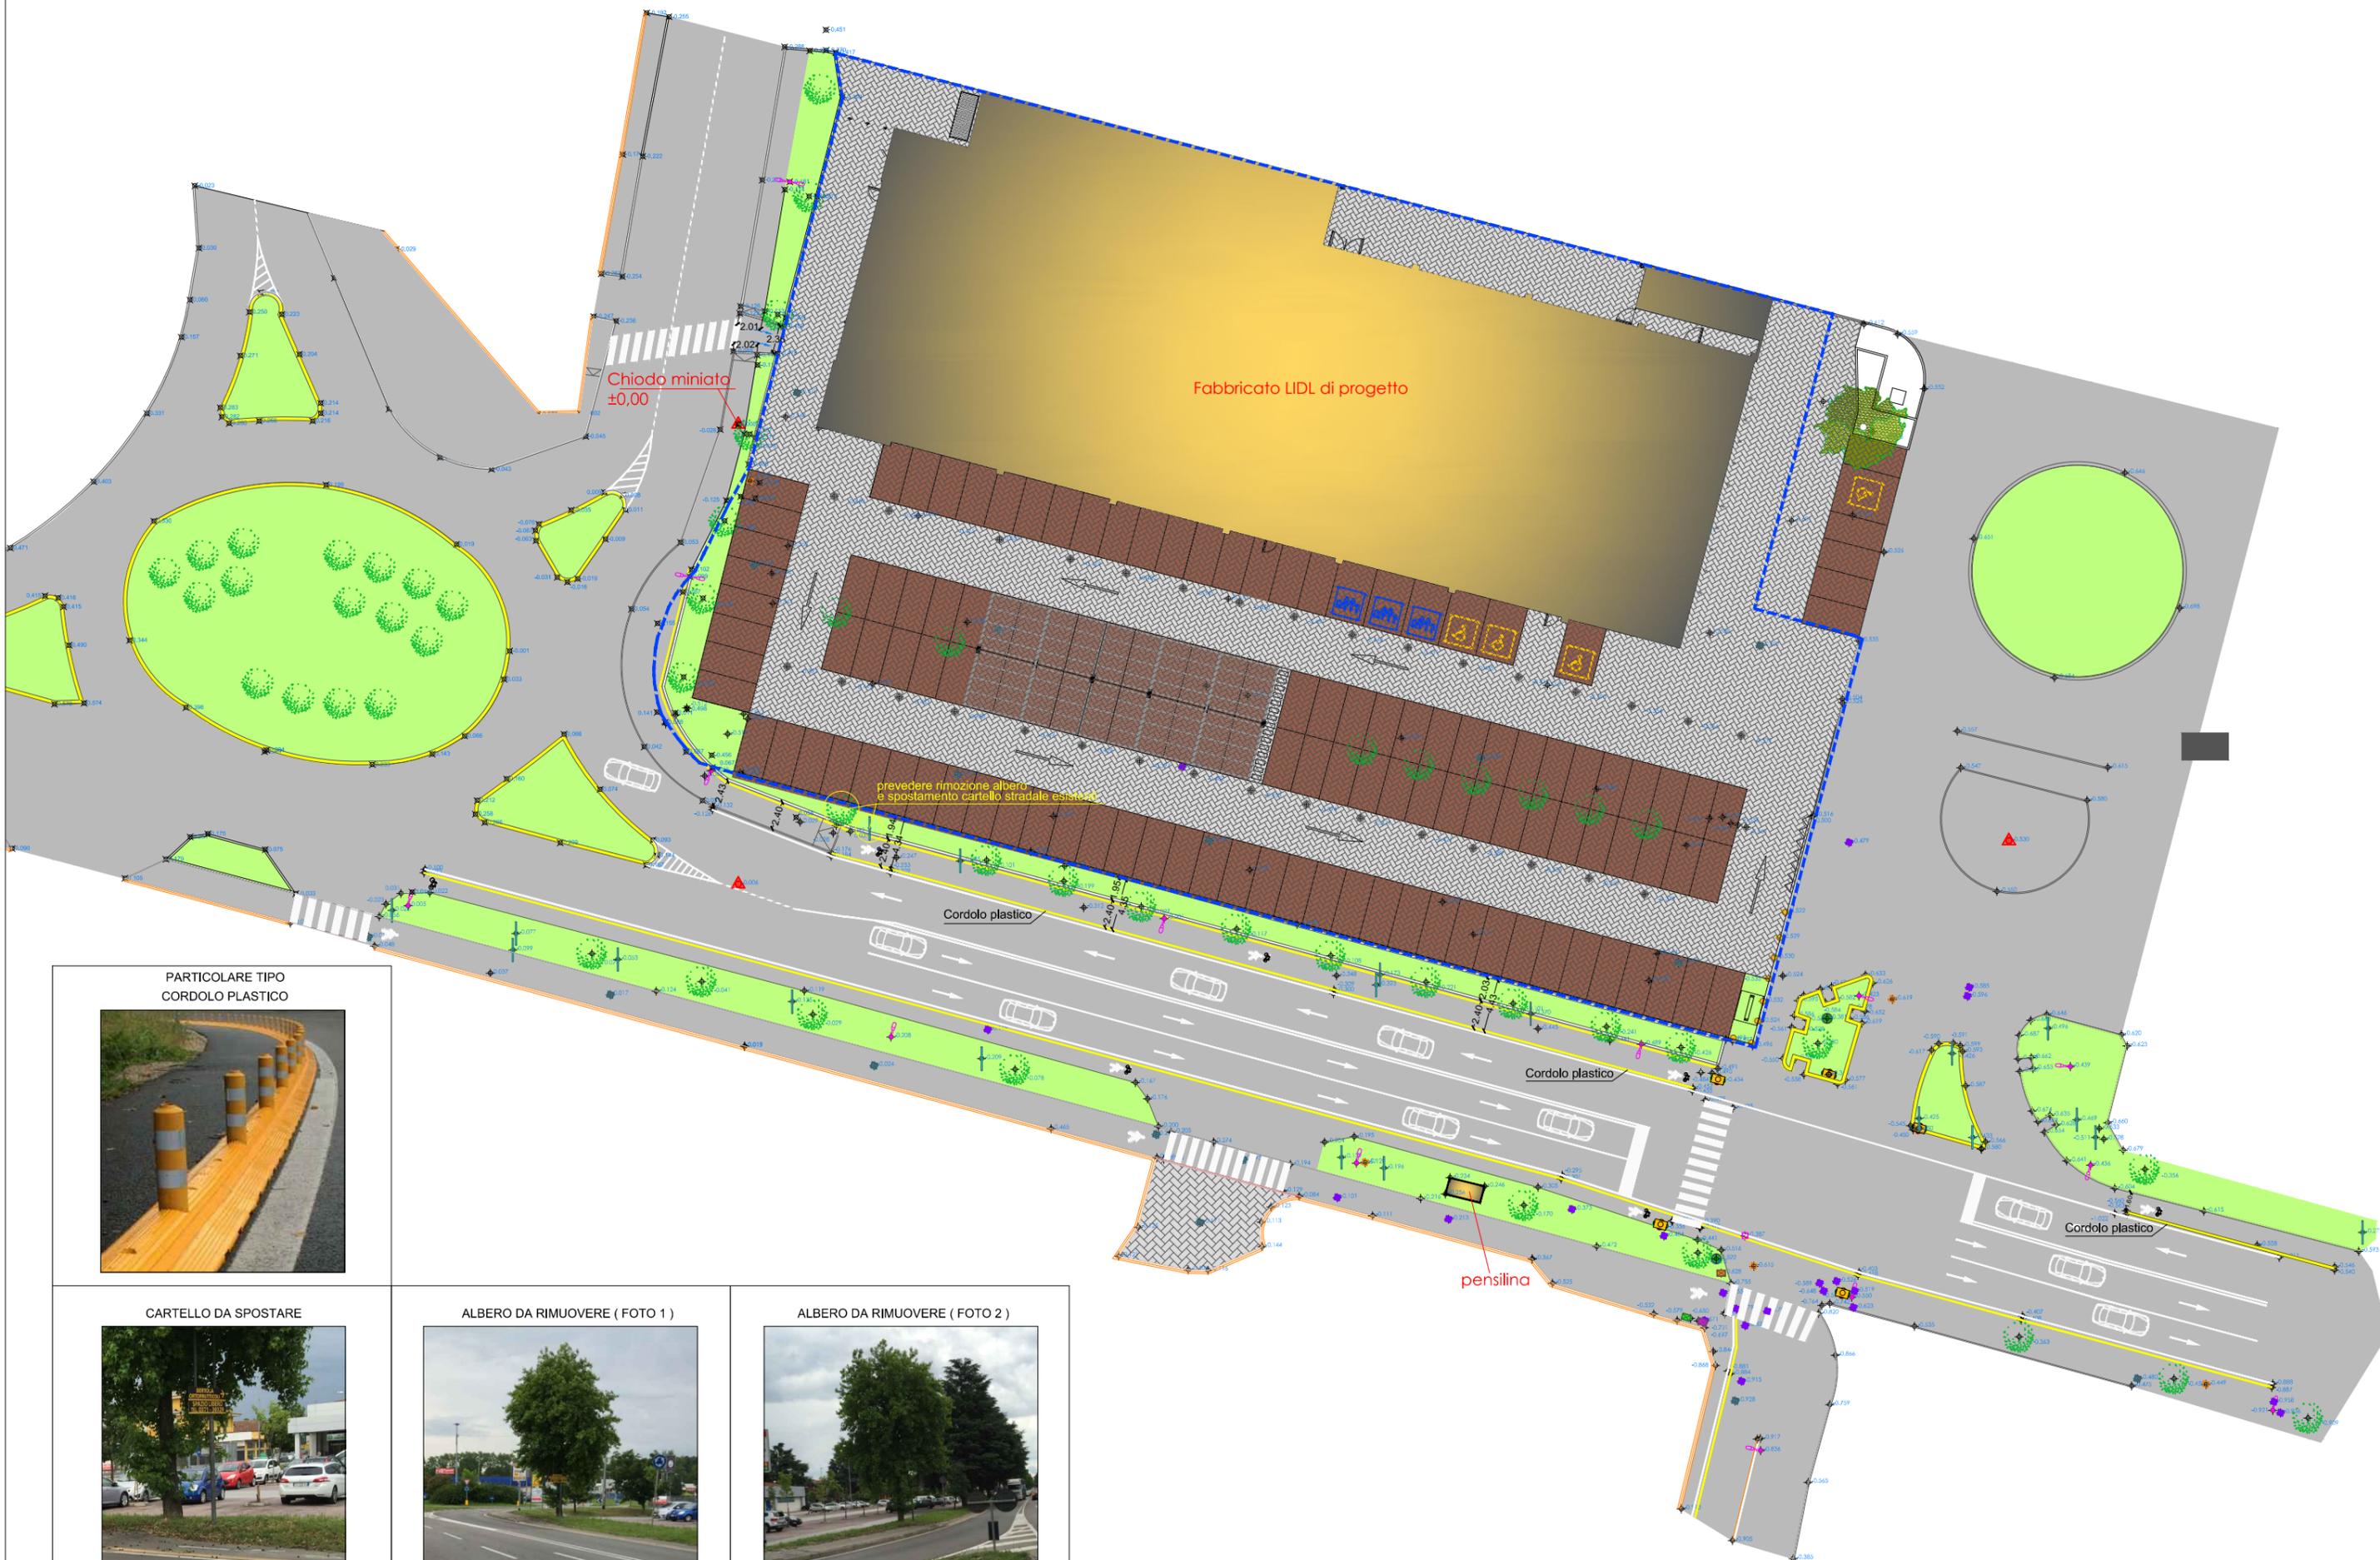

PARTICOLARE TIPO CORDOLO PLASTICO



CARTELLO DA SPOSTARE



ALBERO DA RIMUOVERE (FOTO 1)



ALBERO DA RIMUOVERE (FOTO 2)

