

COMUNE DI LODI
REGIONE LOMBARDIA

Progetto:
P.I.I. VIALE EUROPA, VIA KENNEDY, VIALE GIOVANNI XXIII

Ubicazione Intervento:
VIALE EUROPA 9
26900 LODI

Emesso per:
PROGRAMMA INTEGRATO DI INTERVENTO

Titolo Tavola:
SCHEMA DELLE RETI TECNOLOGICHE - SMALTIMENTO ACQUE NERE,
METEORICHE E DELLE COPERTURE, RETE IDRICA

Tavola N.
PR.

07a

Codice Progetto:
005/2014

Data:
Luglio 2014

Scala:
1:500

Committente:
GIERRE SPA
C.so di Porta Romana n°63
20122 Milano

Progettista:
Arch. Adele Biondo
Via Barona n°5
20142 Milano (MI)
Cell: 333.6506959
Tel: 02.58310403 - Fax: 02.58433637
e-mail: biondo.15882@oamilano.it


Project Management:



STORE S.r.l.
Via Fogazzaro, 31 - 20135 Milano
Tel. 02.58310403 Fax: 02.58433637
e mail: info@storesl.it

N. Rev:	Data:	Descrizione:
01	03.10.2014	

E' vietata la riproduzione o il trasferimento a terzi del presente disegno; tutti i diritti d'autore sono riservati a termini di legge

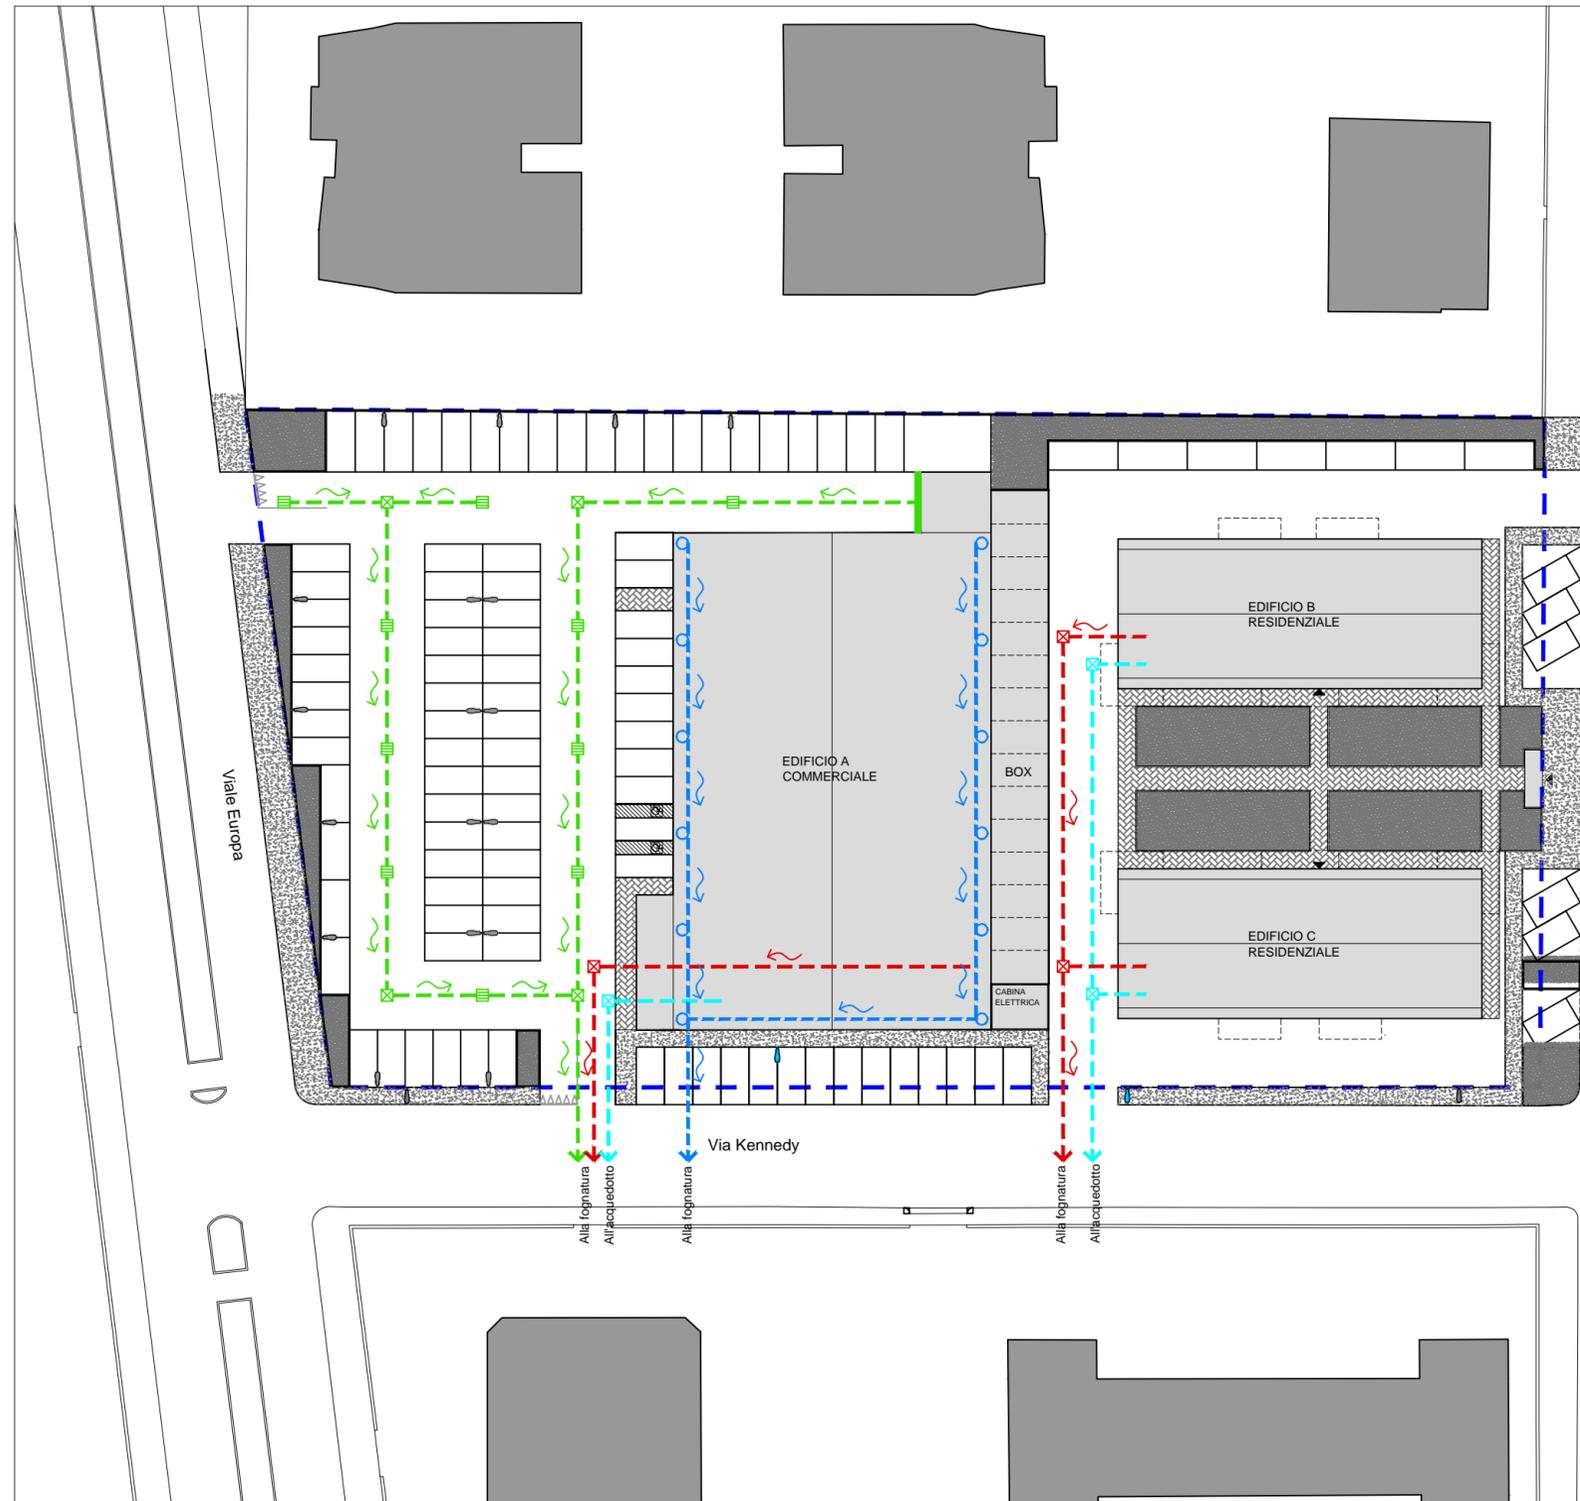

LEGENDA

RETE SMALTIMENTO ACQUE NERE

- Rete smaltimento acque nere
- Pozzetti di ispezione acque nere

RETE SMALTIMENTO ACQUE METEORICHE - PIAZZALE

- Rete smaltimento acque meteoriche dei piazzali
- Pozzetti di ispezione
- Cadoioie piazzali

RETE SMALTIMENTO ACQUE METEORICHE - COPERTURE

- Rete smaltimento acque meteoriche coperture
- Pluviale con pozzetto

RETE IDRICA

- Allacciamento utenze rete idrica

PERIMETRO P.I.I.