


P.C. Parapetto Copertura - Dettaglio Sezione 1:20



L.C. Parapetto Copertura - Dettaglio Sezione 1:20

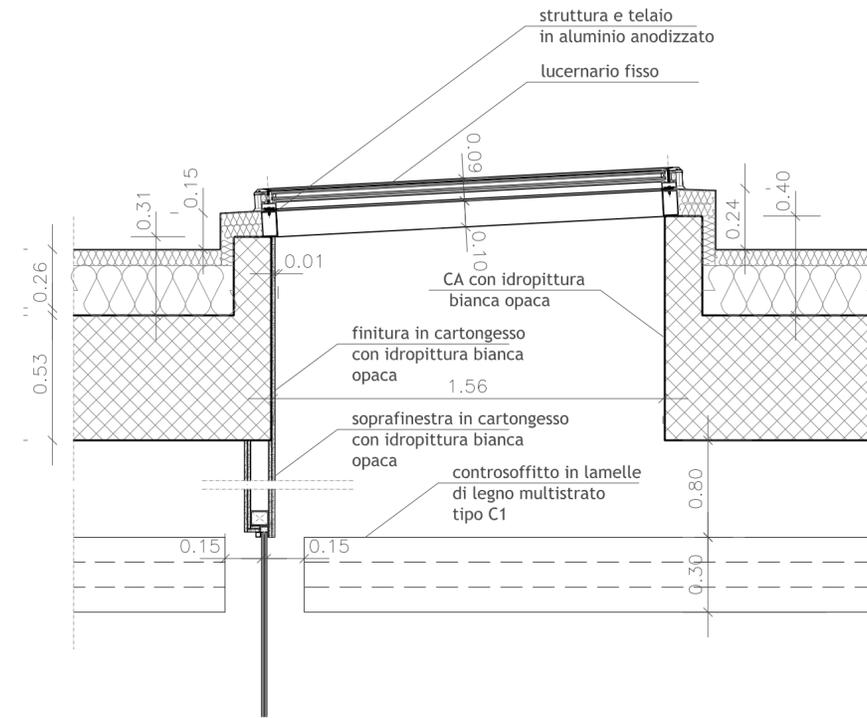

UNIVERSITÀ DEGLI STUDI DI MILANO
DIVISIONE PROGETTAZIONE E GESTIONE
DEL PATRIMONIO IMMOBILIARE



POLO DELL'UNIVERSITÀ IN LODI
DESTINATO AI CORSI DI LAUREA DELLA FACOLTÀ DI
MEDICINA VETERINARIA
Realizzazione edifici per attività didattiche e dipartimentali

(codifica opera: 030 04NC)
CODICE CIG: 5676539C29
CODICE CUP: G13H14000020001

| | | | |
|-----------------------|-----------|--|------|
| CODICE IDENTIFICATIVO | INDIRIZZO | via dell'Università, 6 20900 - Lodi | FILE |
|-----------------------|-----------|--|------|

| GRUPPO DI PROGETTAZIONE: CAOGRUPPO: KUMA & ASSOCIATES EUROPE - Kuma and Associates Europe 16, rue Martel - 75010 Paris Tel. +33 (0)1 44 88 94 90 - Fax +33 (0)1 42 46 23 55 www.kkaa.co.jp SIRET 503 842 577 00028 NAF 7111Z PROGETTAZIONE ARCHITETTONICA: - Kuma and Associates Europe rue Martel 16, 75010 - Paris, France T +33 (0)1 44 88 94 90 F +33 1 4246 2355 maria-chiarra@kkaa.co.jp www.kkaa.co.jp - Studio Pession Associato corso Galileo Ferraris 60, 10129 - Torino, Italia T +39 011 599354 F +39 011 501900 segreteria@pession.it www.studio-pession.com - Archiloco Studio Associato via Paolo Sacchi 40, 10128 - Torino, Italia T +39 011 5684000 F +39 011 5088602 progetti@archiloco.it www.archiloco.it PROGETTAZIONE STRUTTURALE E SICUREZZA: - F&M Ingegneria SpA via Belvedere 8/10, 30035 - Mirano (VE), Italia T +39 041 5785711 F +39 041 4355933 fm@fm-ingegneria.com www.fm-ingegneria.com PROGETTAZIONE IMPIANTI TECNOLOGICI E PREVENZIONE INCENDI: - Studio Tecnico Forte ing. Giuseppe frazione Castelrotto 10/A, 12050 - Guarene (CN), Italia T: +39 0173 611453 F: +39 0173 611453 segreteria@ing-forte.191.it www.forteingegneria.com | | RESPONSABILE DEL COORDINAMENTO: Studio Pession Associato | REVISIONI <table border="1"> <thead> <tr> <th>n°</th> <th>DATA</th> <th>DESCRIZIONE</th> </tr> </thead> <tbody> <tr> <td>1</td> <td>21.04.2015</td> <td>SOSTITUZIONE</td> </tr> </tbody> </table> | n° | DATA | DESCRIZIONE | 1 | 21.04.2015 | SOSTITUZIONE |
|--|------------|--|---|----|------|-------------|---|------------|--------------|
| n° | DATA | DESCRIZIONE | | | | | | | |
| 1 | 21.04.2015 | SOSTITUZIONE | | | | | | | |

PROGETTO DEFINITIVO

| | | |
|---------------------------------------|---|---|
| TAVOLA N. UNILO_D_A_L1_4716 | TIPOLOGIA ELABORATO TAVOLA DETTAGLI COPERTURA - PARAPETTI E LUCERNARIO | IL CAPO DIVISIONE Arch. Peppino D'Andrea |
| SCALA 1:20 | | IL TECNICO REFERENTE Arch. Cesare Merluzzi |
| DATA 20.03.2015 | | IL RESPONSABILE DEL PROCEDIMENTO Arch. Peppino D'Andrea |
| | | IL VERIFICATORE A.T.I. ICMQ SpA Progetto Costruzione Qualità - PCQ srl |