




SEZIONE A-A1

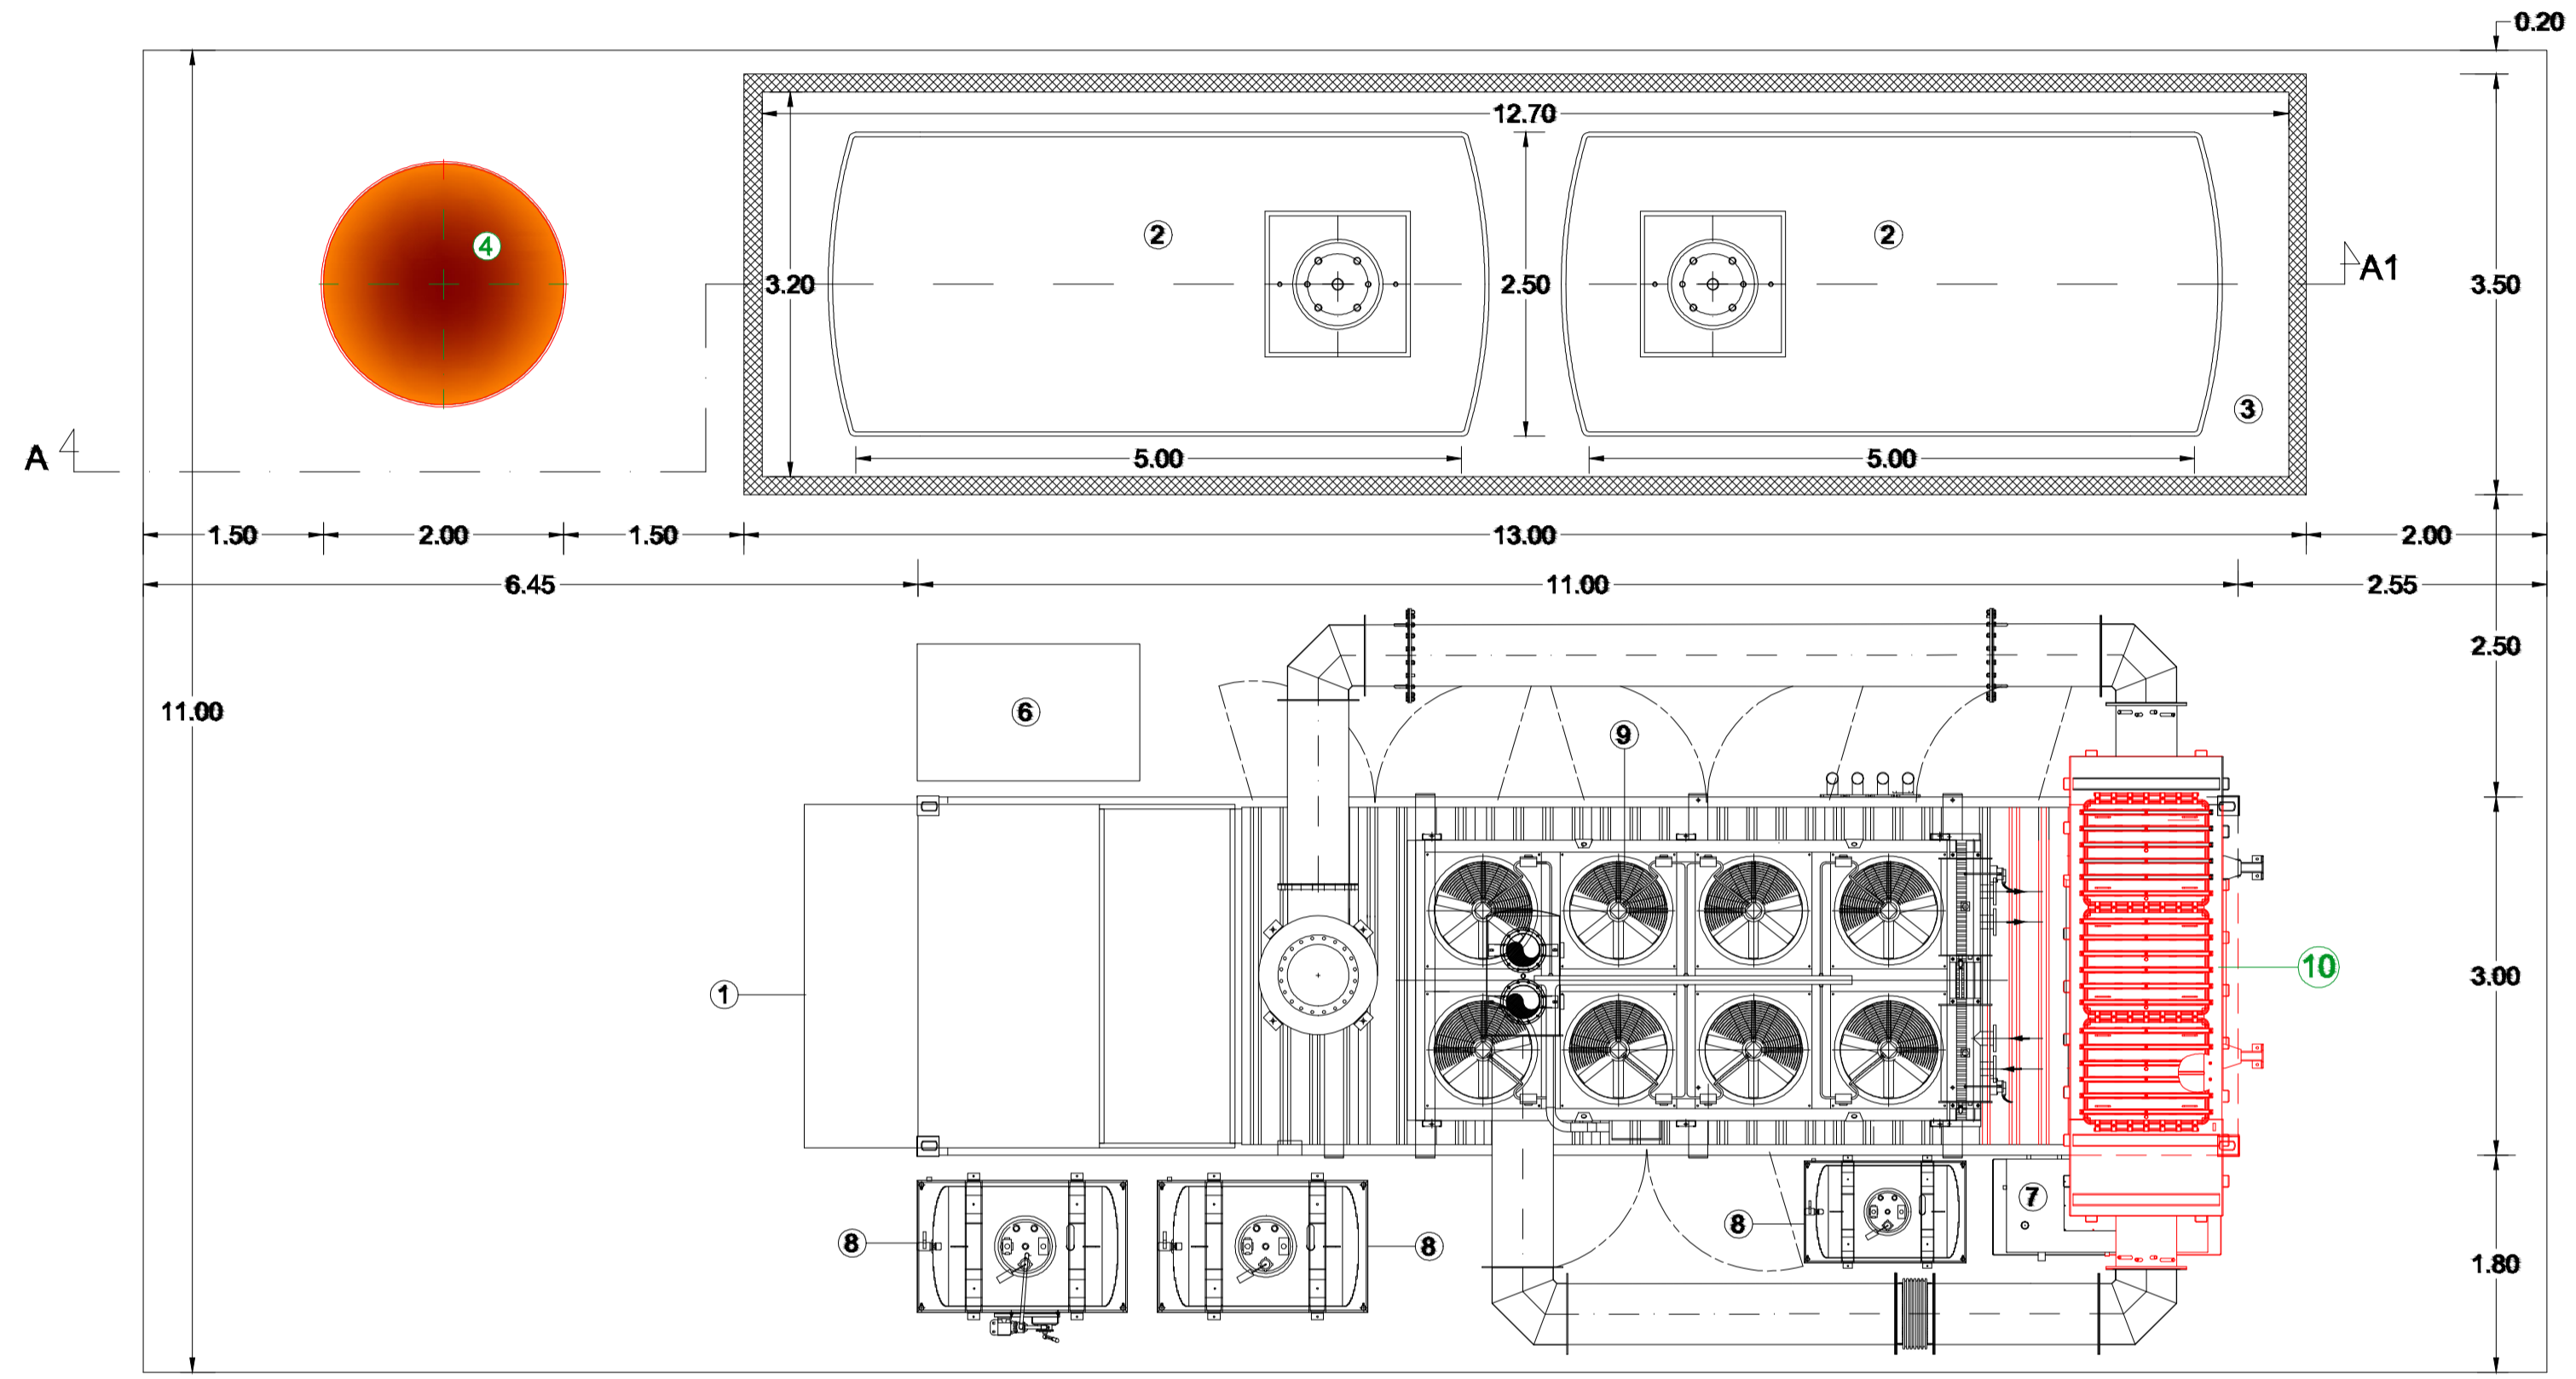

PIANTA

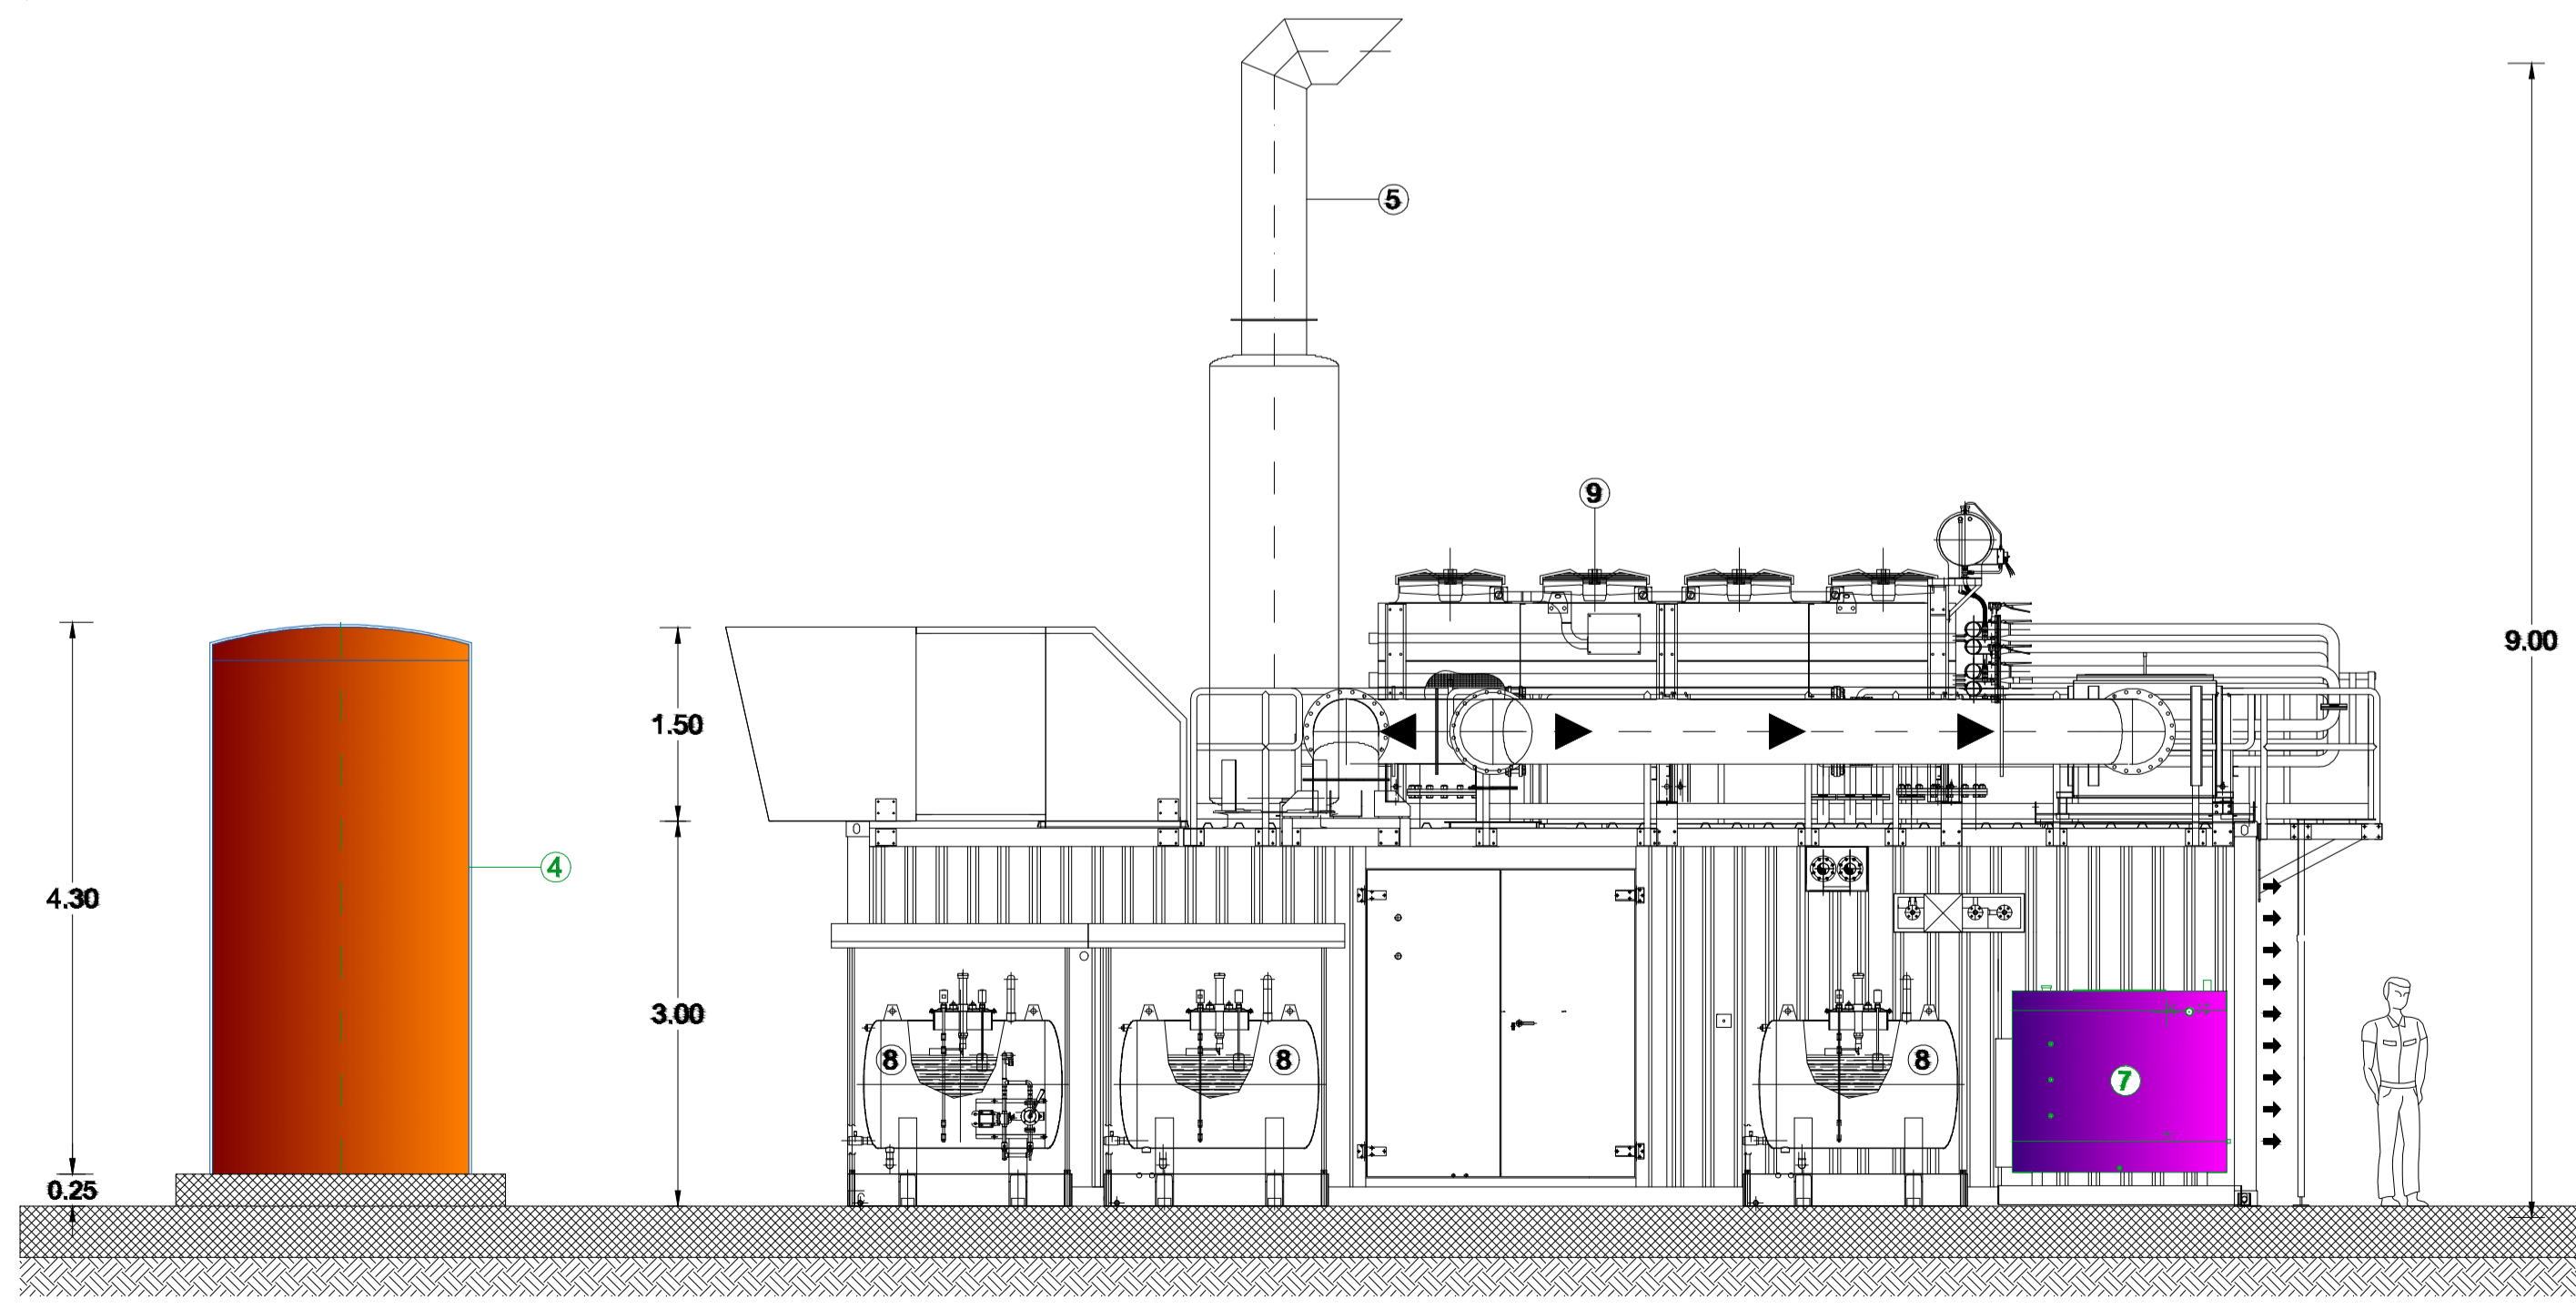

PROSPETTO FRONTALE

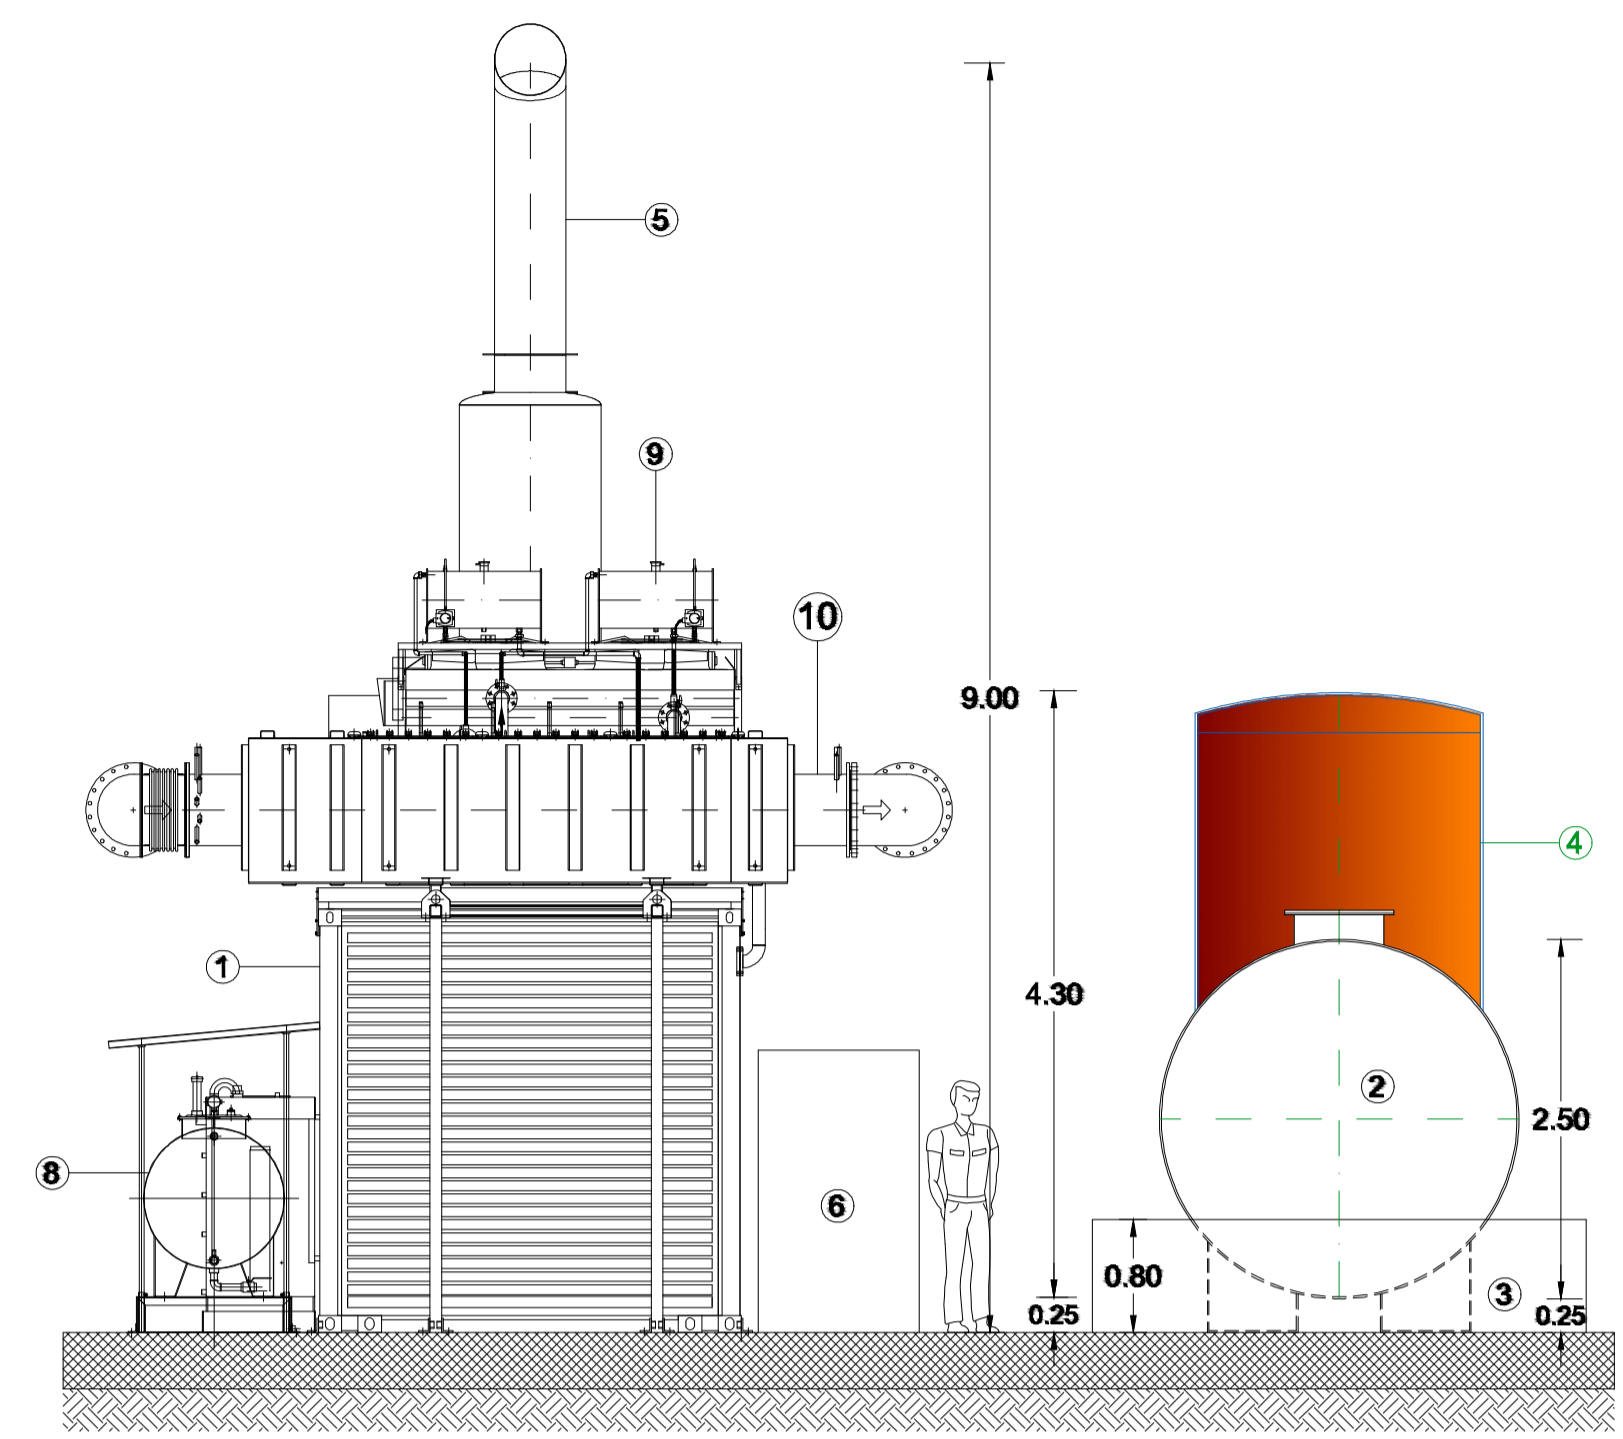

PROSPETTO LATERALE

- LEGENDA**
- ① CABINA PRODUZIONE ENERGIA
 - ② SERBATOI DI OLIO VEGETALE
 - ③ BACINO DI CONTENIMENTO
 - ④ SERBATOIO UREA
 - ⑤ CAMINO
 - ⑥ TRASFORMATORE
 - ⑦ SCALDIGLIA
 - ⑧ SERBATOI DI SERVIZIO
 - ⑨ SERBATOI DI SERVIZIO
 - ⑩ DENOX

Nota: Gli elementi evidenziati con il colore sono stati approvati dalla precedente PAS ma ancora non installati.

ing. Pietro Teglia		
IMPIANTO DI COGENERAZIONE ALIMENTATO AD OLIO VEGETALE Pot. elettrica 995 kw.		
Ubicazione	Cliente	sc. %
Via Cascina Boccatera - 26900 LODI	AITHERCO2 S.p.a.	Data: 2015-07-23