


COMUNE

Comune di

LODI

SCALA 1:2000

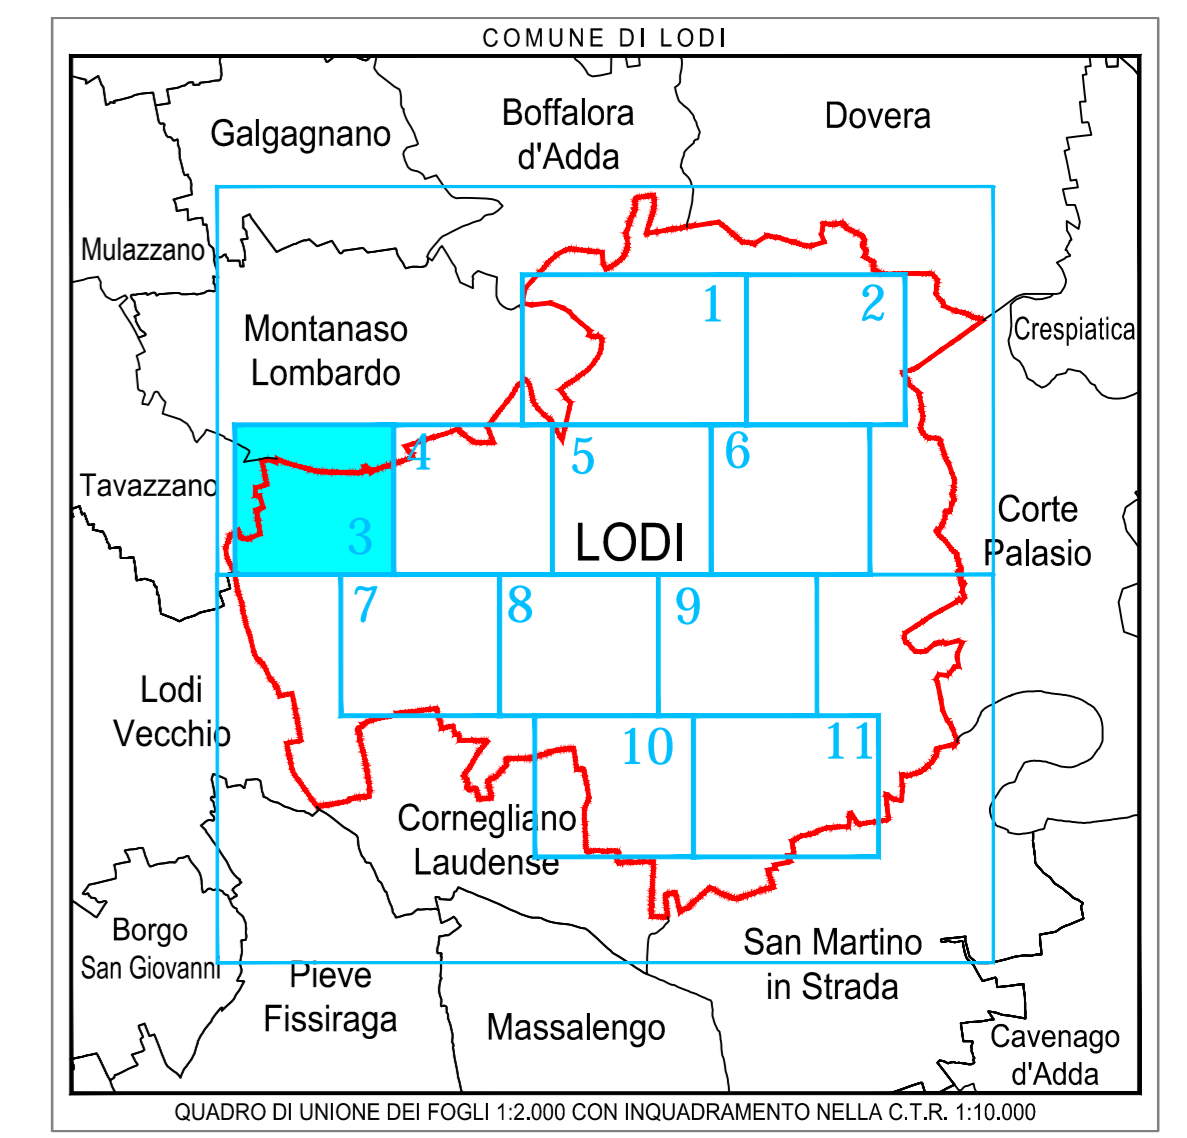

TAVAZZANO
VILLAVESCO



LEGENDA

	POZZO		Contatore		ACQUEDOTTO IN ACCIAIO
	SERBATOIO		Giunto di transizione		ACQUEDOTTO IN POLIETILENE
	SARACINESCA		Risuzione		ACQUEDOTTO IN PVC
	IDRANTE		Tappo		ACQUEDOTTO IN GHISA
	PRESA ACQUEDOTTO		Flange		ACQUEDOTTO IN FERROCEMENTO
			Flange Cieca		ACQUEDOTTO N.D.



COMUNE DI LODI

PROGETTO:

**PIANO DI GOVERNO DEL TERRITORIO ex L.R. 12/05:
PIANO URBANO GENERALE DEI SERVIZI
DEL SOTTOSUOLO (PUGSS)**

TITOLO ELABORATO: PLANIMETRIA RETE ACQUEDOTTO	TAVOLA: TAV. 03/03
	NOME FILE: 145.01.07_TAV 03.dwg
	SCALA: 1:2.000
Tavola 03 di 11	DATA: giugno 2010

ELABORATO DA:

CAP Holding spa
DIVISIONE SET
Strada 6, Palazzo Q8 - 20089 ROZZANO (MI)

SINTESI DELLE REVISIONI

N°	DATA	DESCRIZIONE
00	giugno 2010	EMISSIONE