
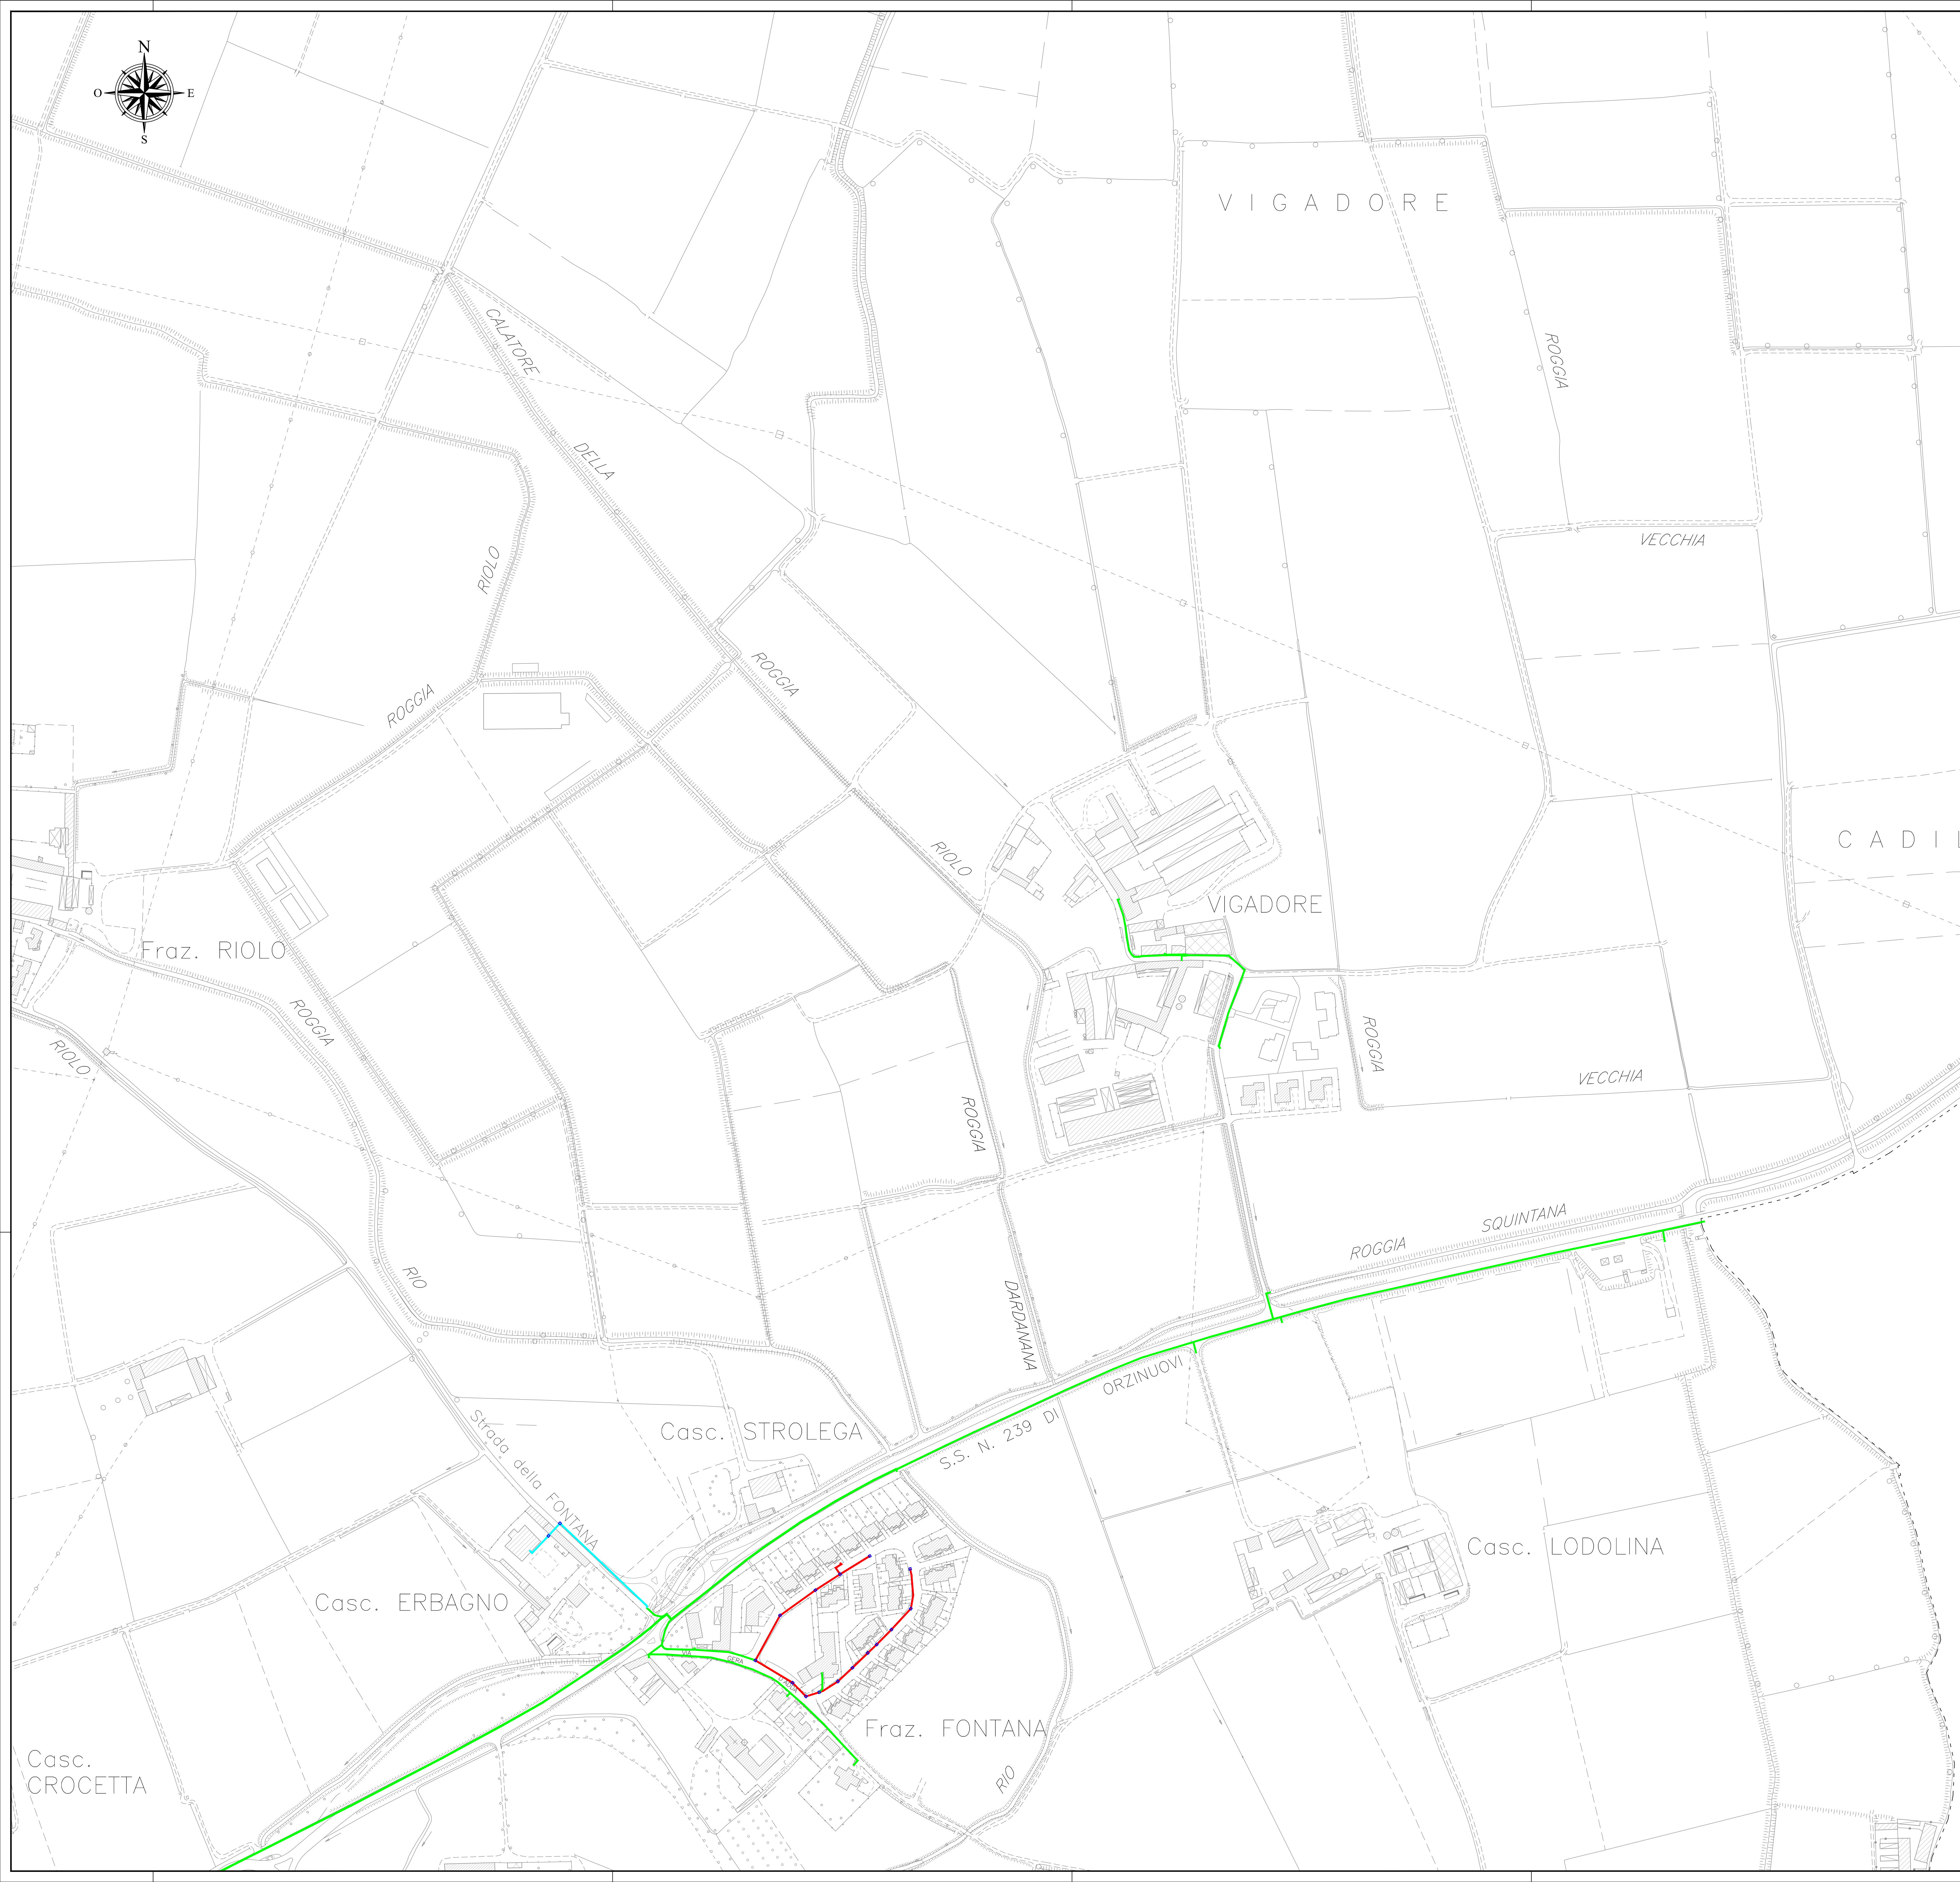
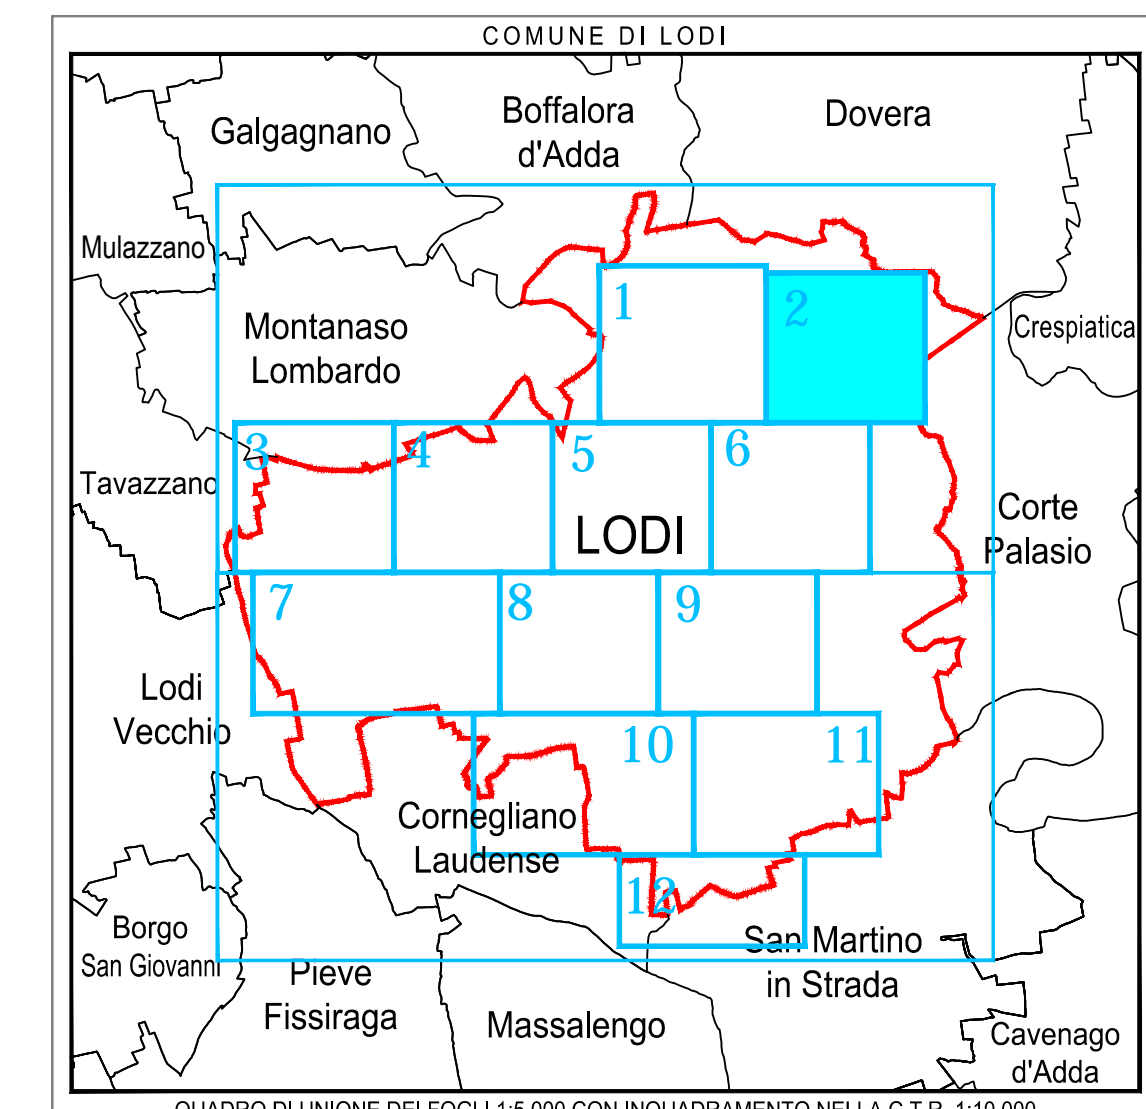


Comune di


LODI

SCALA 1:2000

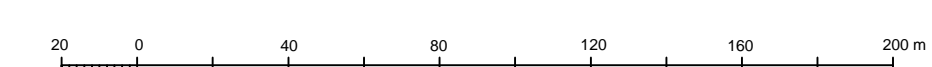

LEGENDA

- POZZETTO MODULARE TELECOM (F5040)
- POZZETTO MODULARE TELECOM (T5040)
- TELECOM INFRASTRUTTURE
- TELECOM CANALIZZAZIONI
- TELECOM CAVI IN TRINCEA

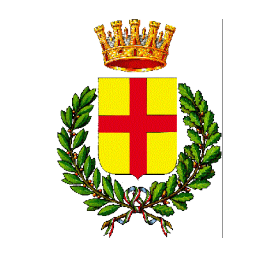

COMUNE DI LODI

PIANO DI GOVERNO DEL TERRITORIO ex L.R. 12/05:
PIANO URBANO GENERALE DEI SERVIZI
DEL SOTTOSUOLO (PUGSS)

TITOLO ELABORATO: PLANIMETRIA RETE DI TELECOMUNICAZIONI	TAVOLA: TAV. 04/02
	NOME FILE: 145.01_07_TAV 04.dwg
	SCALA: 1:2.000
Tavola 02 di 12	DATA: giugno 2010



SINTESI DELLE REVISIONI

N°	DATA	EMISSIONE
00	giugno 2010	EMISSIONE