
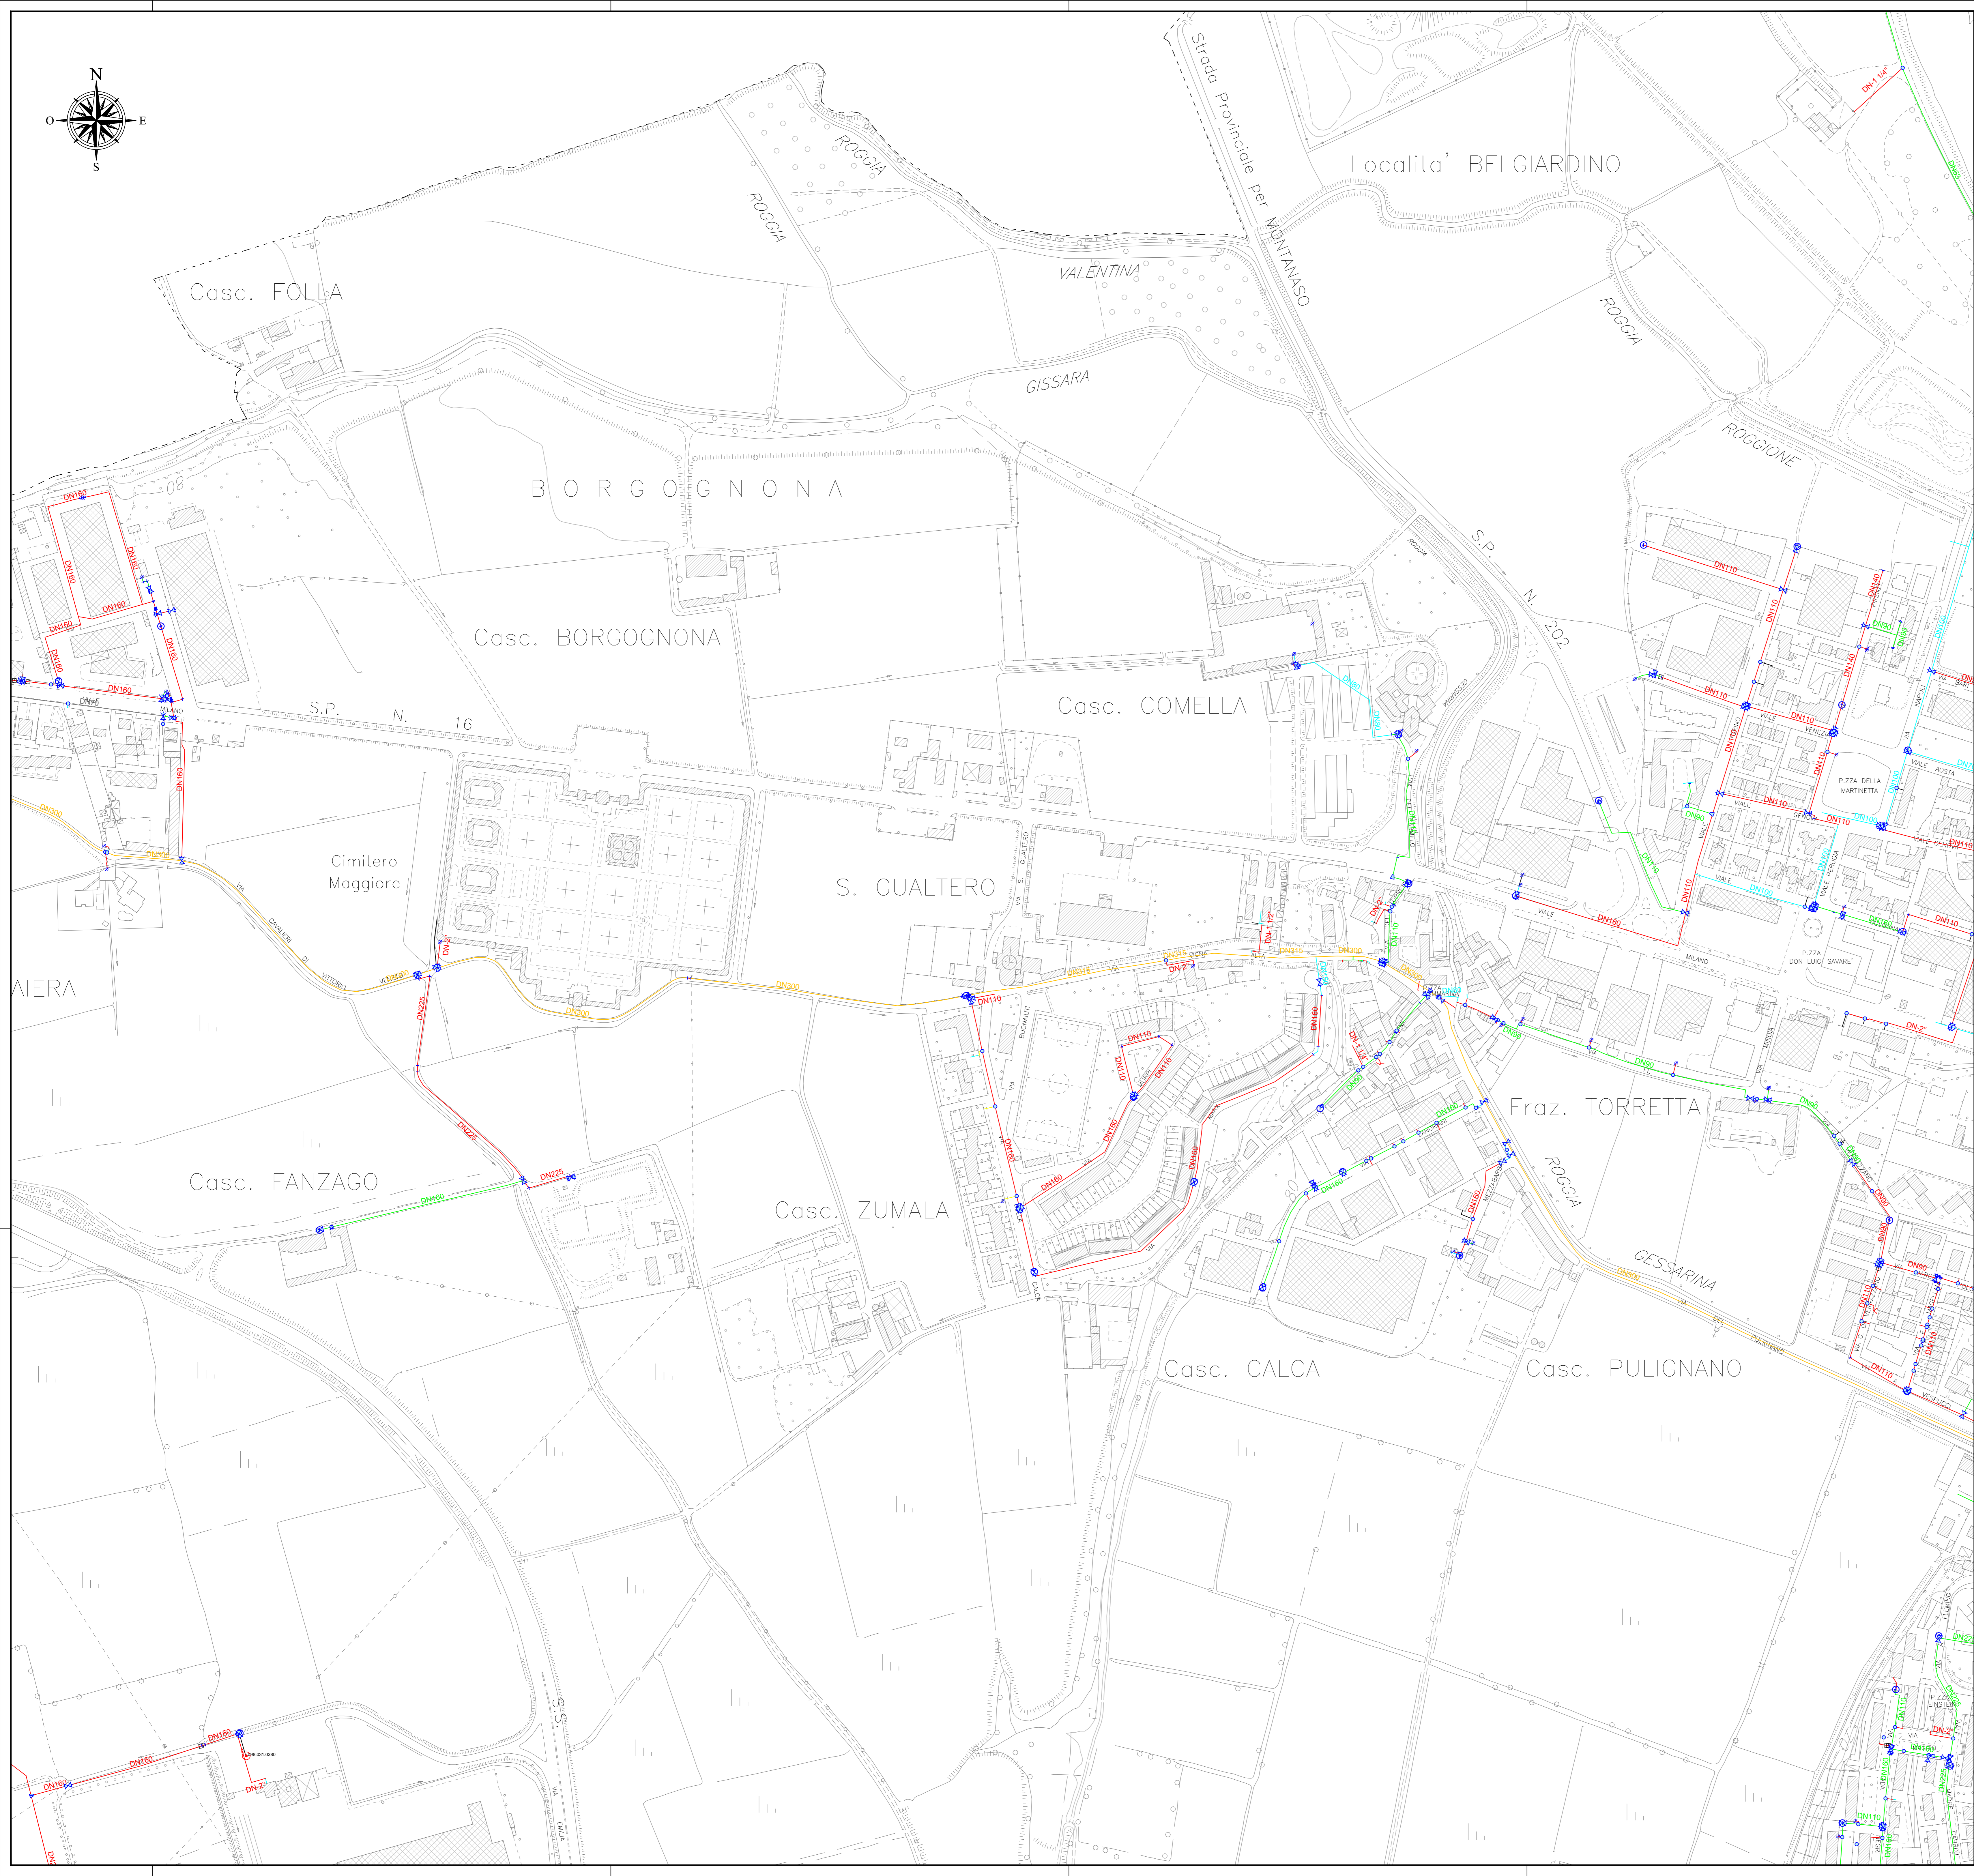


Comune di

LODI

SCALA 1:2000

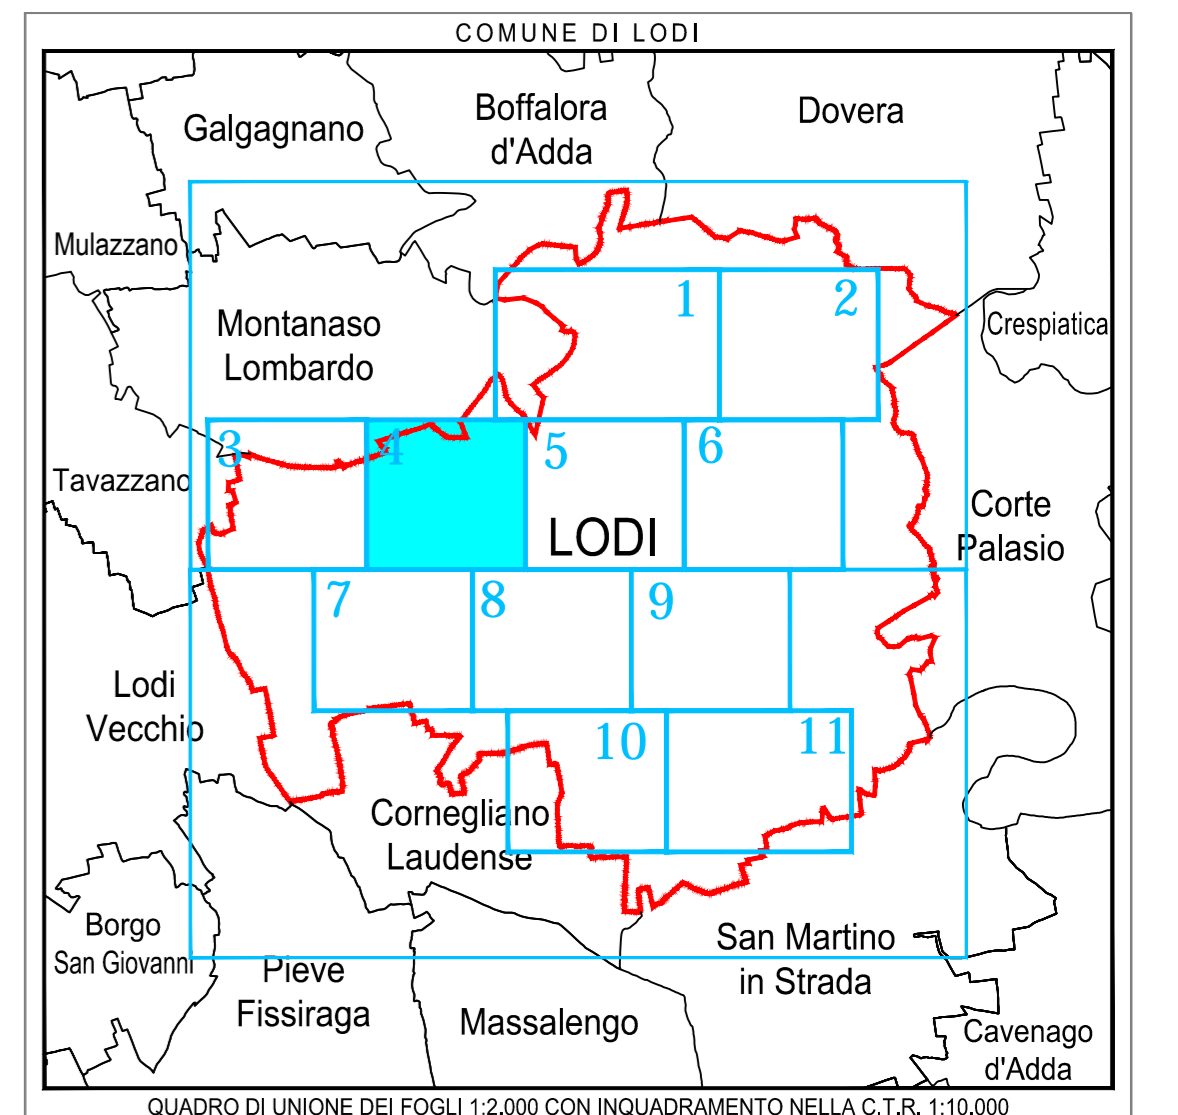

**LEGENDA**




COMUNE DI LODI

PROGETTO:

**PIANO DI GOVERNO DEL TERRITORIO ex L.R. 12/05:  
PIANO URBANO GENERALE DEI SERVIZI  
DEL SOTTOSUOLO (PUGSS)**

TITOLO ELABORATO:	TAVOLA:
	TAV. 03/04
PLANIMETRIA RETE ACQUEDOTTO	NOME FILE:
	145.01.07_TAV 03.dwg
Tavola 04 di 11	SCALA:
	1:2.000
ELABORATO DA:	DATA:
	giugno 2010

ELABORATO DA:

CAP Holding spa  
DIVISIONE SET  
Strada 6, Palazzo Q8 - 20089 ROZZANO (MI)

SINTESI DELLE REVISIONI

N°	DATA	DESCRIZIONE
00	giugno 2010	EMISSIONE