



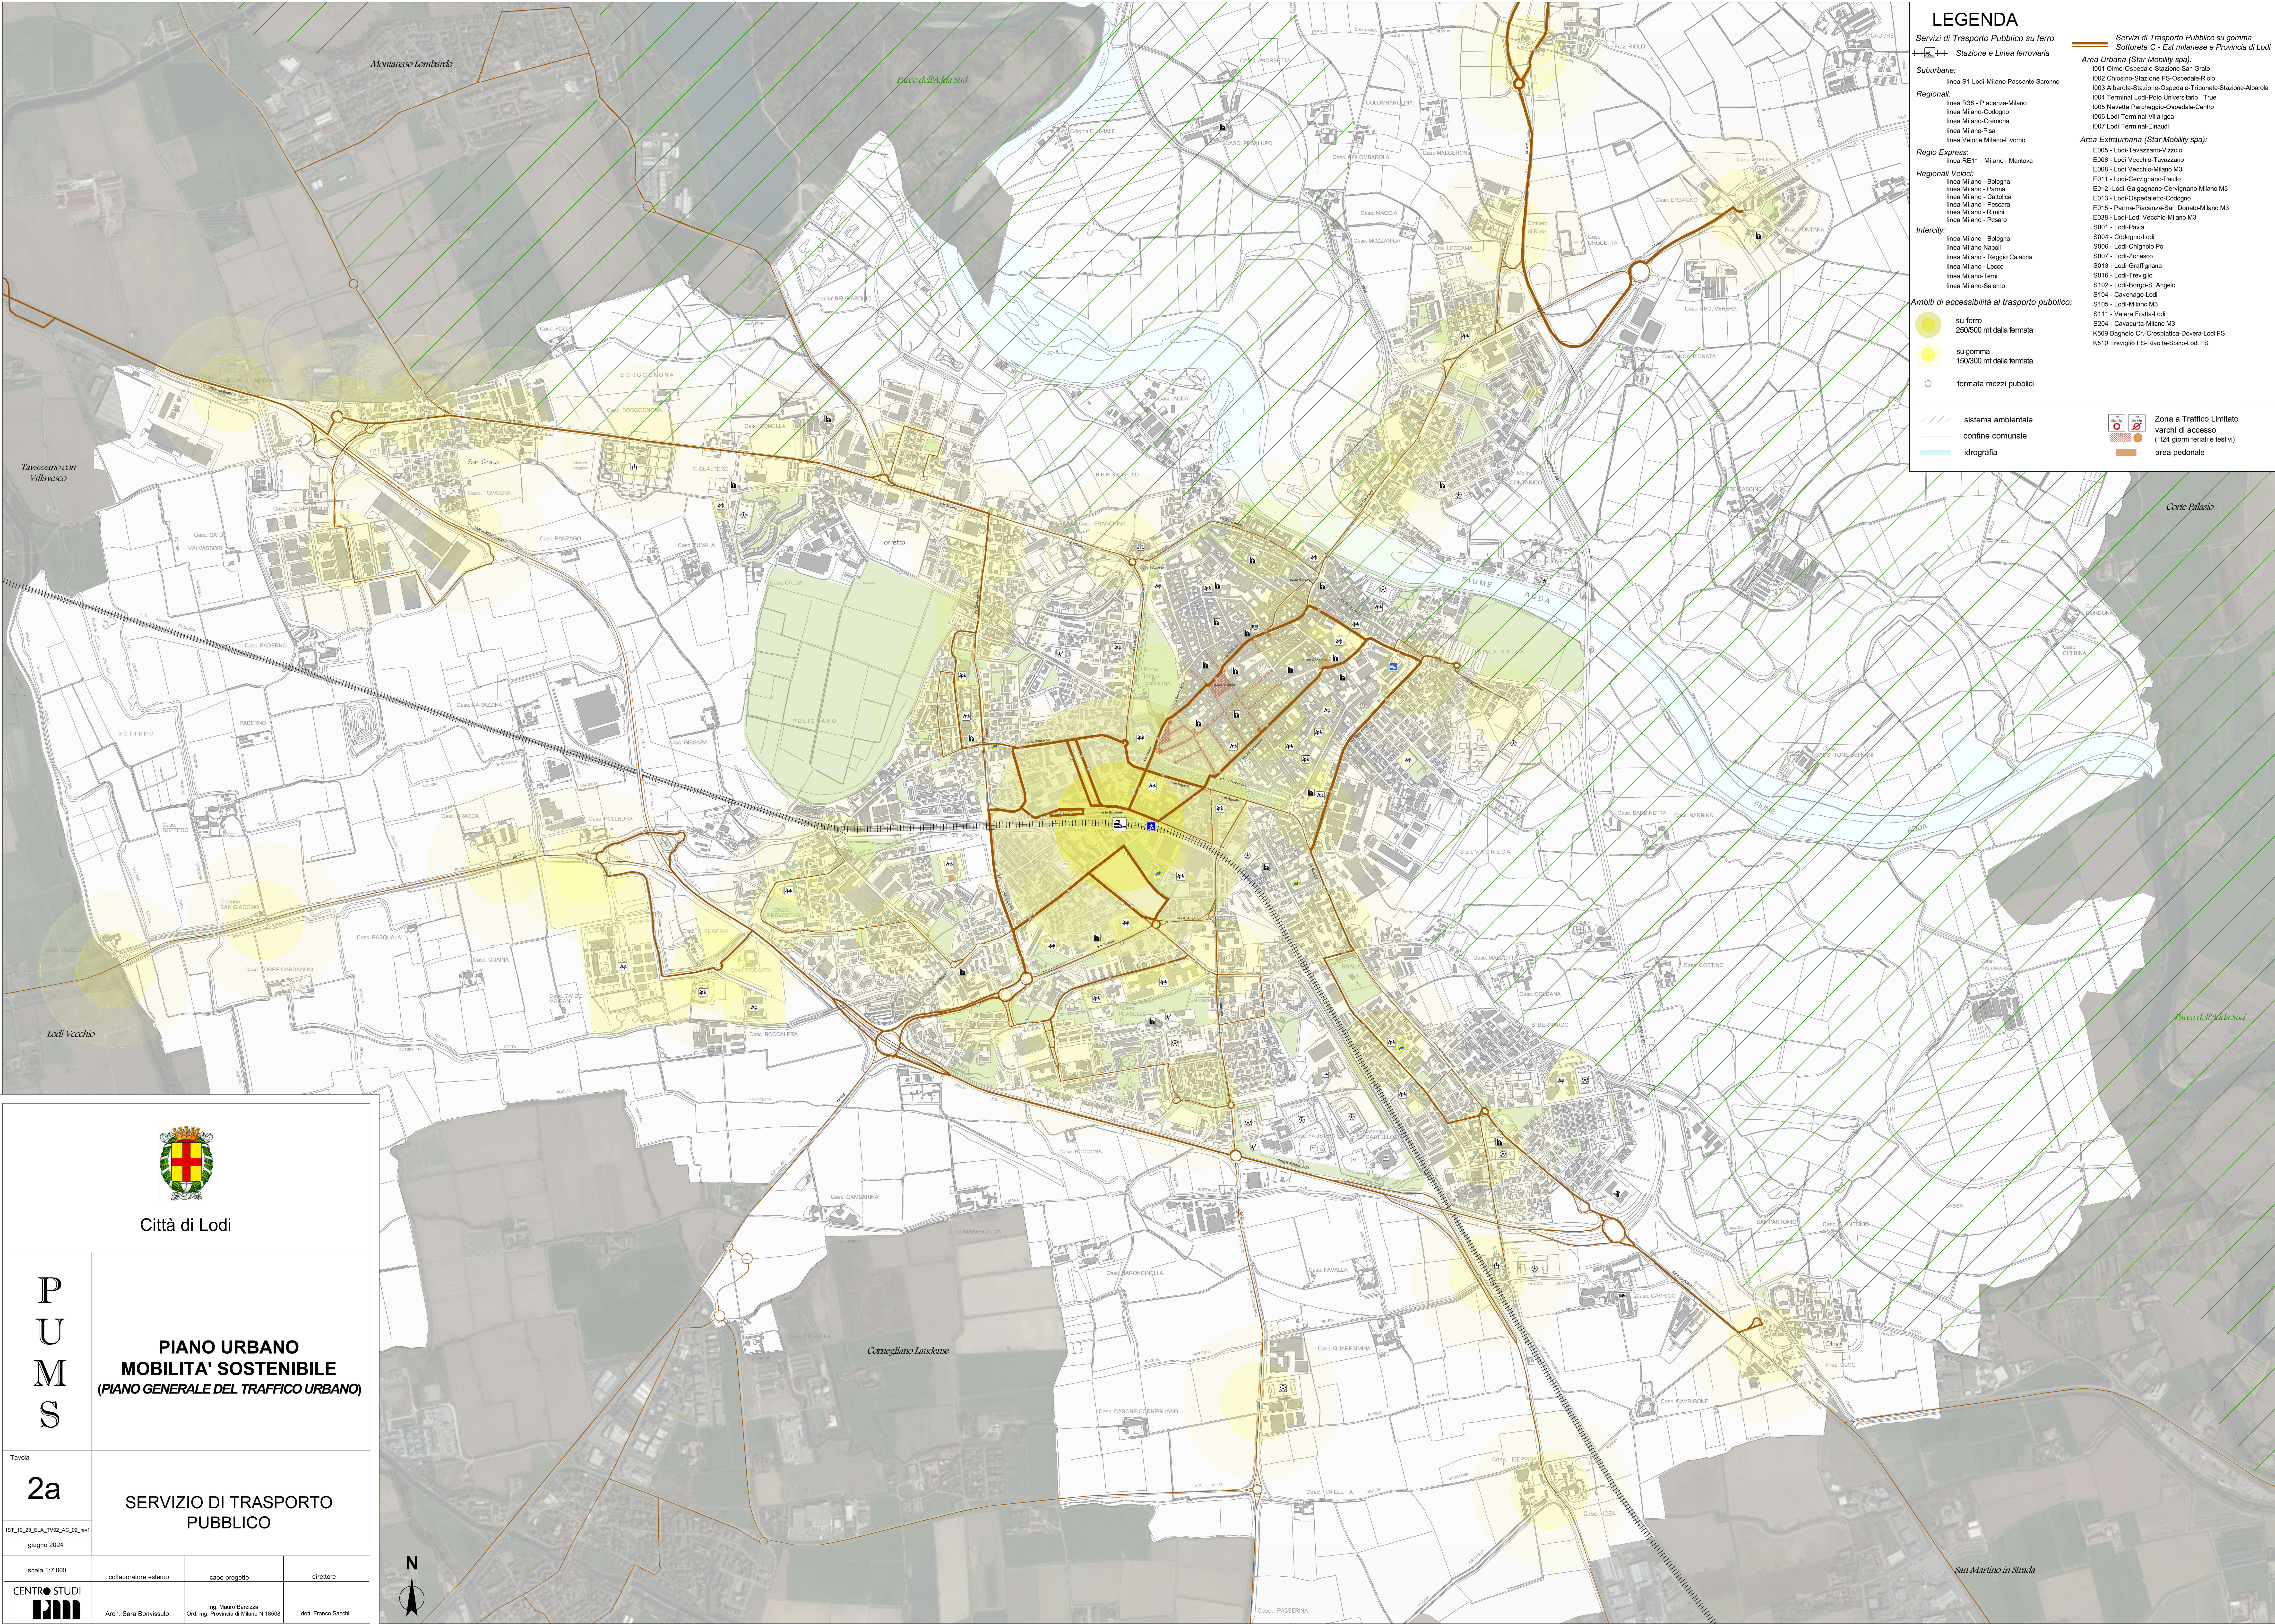

LEGENDA

- Servizi di Trasporto Pubblico su gomma
- Sottoreti C - Est milanese e Provincia di Lodi
- Stazione e Linea ferroviaria
- Suburbano:
- linea S1 Lodi-Milano Passante-Saronno
- Regionali:
- linea R38 - Piacenza-Milano
 - linea Milano-Codogno
 - linea Milano-Cremona
 - linea Milano-Pisa
 - linea Veloce Milano-Livorno
- Regio Express:
- linea RE11 - Milano - Mantova
- Regionali Veloci:
- linea Milano - Bologna
 - linea Milano - Parma
 - linea Milano - Catolico
 - linea Milano - Pescara
 - linea Milano - Rimini
 - linea Milano - Pesaro
- Intercity:
- linea Milano - Bologna
 - linea Milano-Napoli
 - linea Milano - Reggio Calabria
 - linea Milano - Lecce
 - linea Milano-Termini
 - linea Milano-Salerno
- Ambiti di accessibilità al trasporto pubblico:
- su ferro 250/500 mt dalla fermata
 - su gomma 150/300 mt dalla fermata
 - fermata mezzi pubblici
- sistema ambientale
- confine comunale
- idrografia
- Zona a Traffico Limitato
- varchi di accesso (1/24 giorni feriali e festivi)
- area pedonale
- Area Urbana (Star Mobility spa):
- 0001 Omo-Ospedale-Stazione-San Grato
 - 0002 Chiosino-Stazione-FS-Ospedale-Rolo
 - 0003 Albarola-Stazione-Ospedale-Tribunale-Stazione-Albarola
 - 0004 Terminali Lodi-Polo Universitario - Truè
 - 0005 Navetta Parcheggio-Ospedale-Centro
 - 0006 Lodi Terminal-Villa Igia
 - 0007 Lodi Terminal-Enaudi
- Area Extraurbana (Star Mobility spa):
- E005 - Lodi-Tavazzano-Vizzolo
 - E006 - Lodi Vecchio-Tavazzano
 - E008 - Lodi Vecchio-Milano M3
 - E011 - Lodi-Cervignano-Paullo
 - E012 - Lodi-Galgagnano-Cervignano-Milano M3
 - E013 - Lodi-Ospedale-Codogno
 - E015 - Parma-Piacenza-San Donato-Milano M3
 - E038 - Lodi-Lodi Vecchio-Milano M3
 - S001 - Lodi-Pavia
 - S004 - Codogno-Lodi
 - S006 - Lodi-Chignolo Po
 - S007 - Lodi-Zorlesco
 - S013 - Lodi-Craffignana
 - S015 - Lodi-Treviglio
 - S102 - Lodi-Borgo-S. Angelo
 - S104 - Cavenago-Lodi
 - S105 - Lodi-Milano M3
 - S111 - Valera Fratta-Lodi
 - S204 - Cavacurta-Milano M3
 - K509 Bagnolo Cr.-Crespiatica-Dovera-Lodi FS
 - K510 Treviglio FS-Rivolta Spino-Lodi FS

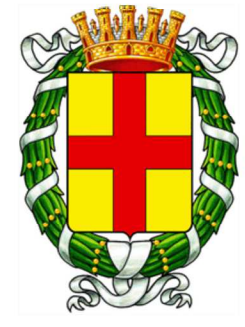

Città di Lodi

P
U
M
S

PIANO URBANO
MOBILITA' SOSTENIBILE
(PIANO GENERALE DEL TRAFFICO URBANO)

Tavola
2a

SERVIZIO DI TRASPORTO
PUBBLICO

IST_19_21_ELA_TY02_AC_02_rv1
giugno 2024

scala 1:7.000



collaboratore esterno	capo progetto	direttore
Arch. Sara Bonvisauto	Ing. Mauro Barzizza Ord. Ing. Provincia di Milano N. 16508	dott. Franco Sacchi