

PROGETTO DEFINITIVO



PROGETTO DEFINITIVO

Le tavole di progetto

- 01 | PLANIMETRIA STATO DI FATTO E RILIEVO FOTOGRAFICO E AGRONOMICO |
- 02 | PLANIMETRIA DI PROGETTO |
- 03 | PLANIMETRIA COMPARAZIONE INTERVENTI |
- 04 | SEZIONI |
- 05 | SEZIONE TIPO PERCORSO CENTRALE E PRATI |
- 06a | PROGETTO STRUTTURALE – PLANIMETRIA GRADONATA |
- 06b | PROGETTO STRUTTURALE – SEZIONE GRADONATA |
- 06c | PROGETTO STRUTTURALE – DETTAGLIO GRADONATA E TERRENO ARMATO |
- 07 | SCHEMA IMPIANTO IRRIGAZIONE E APPARECCHI ILLUMINANTI |
- 08 | RENDERING GRADONATA | PRIMA
- 09 | RENDERING GRADONATA | DOPO
- 10 | RENDERING VISTA CENTRALE | PRIMA
- 11 | RENDERING VISTA CENTRALE | DOPO

01 | PLANIMETRIA STATO DI FATTO E RILIEVO FOTOGRAFICO E AGRONOMICO



RILIEVO FOTOGRAFICO



- LEGENDA**
- prato
 - pavimentazione in asfalto
 - pista ciclabile
 - giochi aereo
 - fabbricati
 - panchine
 - ceppi
 - lampioni esistenti
 - scarpe

- LEGENDA ESSENZE**
- Ah - Aesculus hippocastanum
 - An - Acer negundo
 - Ap - Acer pseudoplatanus
 - As - Acer saccharum
 - Ca - Cedrus atlantica
 - Cau - Celtis australis
 - Cd - Cedrus deodora
 - Cde - Calocedrus decurrens
 - Cl - Chamaecyparis lawsoniana
 - Cap - Cedrus sp.
 - Fo - Fraxinus excelsior
 - Fr - Fraxinus omnis
 - Fs - Fagus sylvatica
 - Fsp - Fraxinus sp.
 - Jn - Juglans nigra
 - La - Liquidambar styraciflua
 - Mg - Magnolia grandiflora
 - Pg - Platanus x acerifolia
 - Pf - Pterocarya fraxinifolia
 - Pop - Populus nigra 'italica'
 - Qr - Quercus robur
 - Qrf - Quercus robur 'Fastigiata'
 - Qru - Quercus rubra
 - Rp - Robinia pseudoacacia
 - Sa - Sequoia sempervirens
 - Td - Taxodium distichum
 - Te - Tilia x europaea
 - Um - Ulmus minor

COMUNE DI LODI



RIVALUTAZIONE URBANA E DEL VERDE
DEL PARCO ISOLA CAROLINA

PROGETTO DEFINITIVO

Soggetto attuatore: Comune di Lodi
Piazza Sordani, 1 - 26900 LODI

Progettazione paesaggistica: Marco Bay Architetto
Via Santo Spirito, 22 - 20129 MILANO

Progettazione strutture: Ingegneri Gian Maria Gilè
Architetti Carlo Pozzani
Via Marconi Marzighi, 1 - 20129 MILANO

Consulenza botanica: Ing. Ag. Andrea Valentini
Via Alinari, 78 - 20033 GUSTAZIO (MI)

N° Foglio	TITOLO	Scala
01	PLANIMETRIA GENERALE STATO DI FATTO RILIEVO FOTOGRAFICO E AGRONOMIC	1:500
Revisione	N°	Descrizione
00	0	28.08.16
	1	
	2	
	3	
	4	
	5	

Elaborazione Elaborato: **marco bay architetto**

REDAZIONE: **marco bay**
Domenica Casacchi - Michele Vignati

CONFERMATO: **marco bay**

APPROVATO: **marco bay**



LEGENDA

- alberi esistenti
- Tilia europea in forma
- Cercis siliquastrum
- Magnolia 'Seyouana'
- Magnolia 'lolanthe'
- Malus x zumi 'Golden Horn'
- Malus 'John Downie'
- Crataegus monogyna
- aiuola con Rosa chinensis sanguinea
- Hydrangea paniculata 'Phantom'
- Cynara cardunculus
- prati irrigati
- prati rustici
- sottobosco con Dryopteris filix-mas
- pavimentazione in 'hidro drain'
- area gioco
- pista ciclabile
- pista ciclabile di progetto
- recinzione
- fontanella
- panchine
- lampioni esistenti
- lampioni iGuzzini - mod. Piazza Pro
- accessi al parco controllati

COMUNE DI LODI

RIQUALIFICAZIONE URBANA E DEL VERDE
DEL PARCO ISOLA CAROLINA

PROGETTO DEFINITIVO

Soggetto attuatore: Comune di Lodi
Piazza Broletto, 1 - 26900 LODI

Progettazione paesaggistica: Marco Bay Architetto
Via Santo Spirito, 22 - 20121 MILANO

Progettazione struttura: Ingegner Gian Alberto Bili
Architetto Carlo Piacentini
Via Marziale Maggiori, 1 - 20129 MILANO

Consulenza botanica: Per. Agr. Andrea Pellegrini
via Alfieri, 75 - 20833 GIUSSANO (MB)

N° Elaborato	Titolo	Scala
02	PLANIMETRIA GENERALE DI PROGETTO	1:500

Revisione	N° Descrizione	Data
00	Prima emissione	29.05.19

marco bay architetto


Redazione Elab.: **marco bay**

CONTROLLATO: **marco bay**

APPROVATO: **marco bay**

Il presente documento non potrà essere copiato, riprodotto o altrimenti pubblicato, in tutto o in parte, senza il consenso scritto dell'autore. Ogni utilizzo non autorizzato sarà perseguito a norma di legge.

03 | PLANIMETRIA COMPARAZIONE INTERVENTI

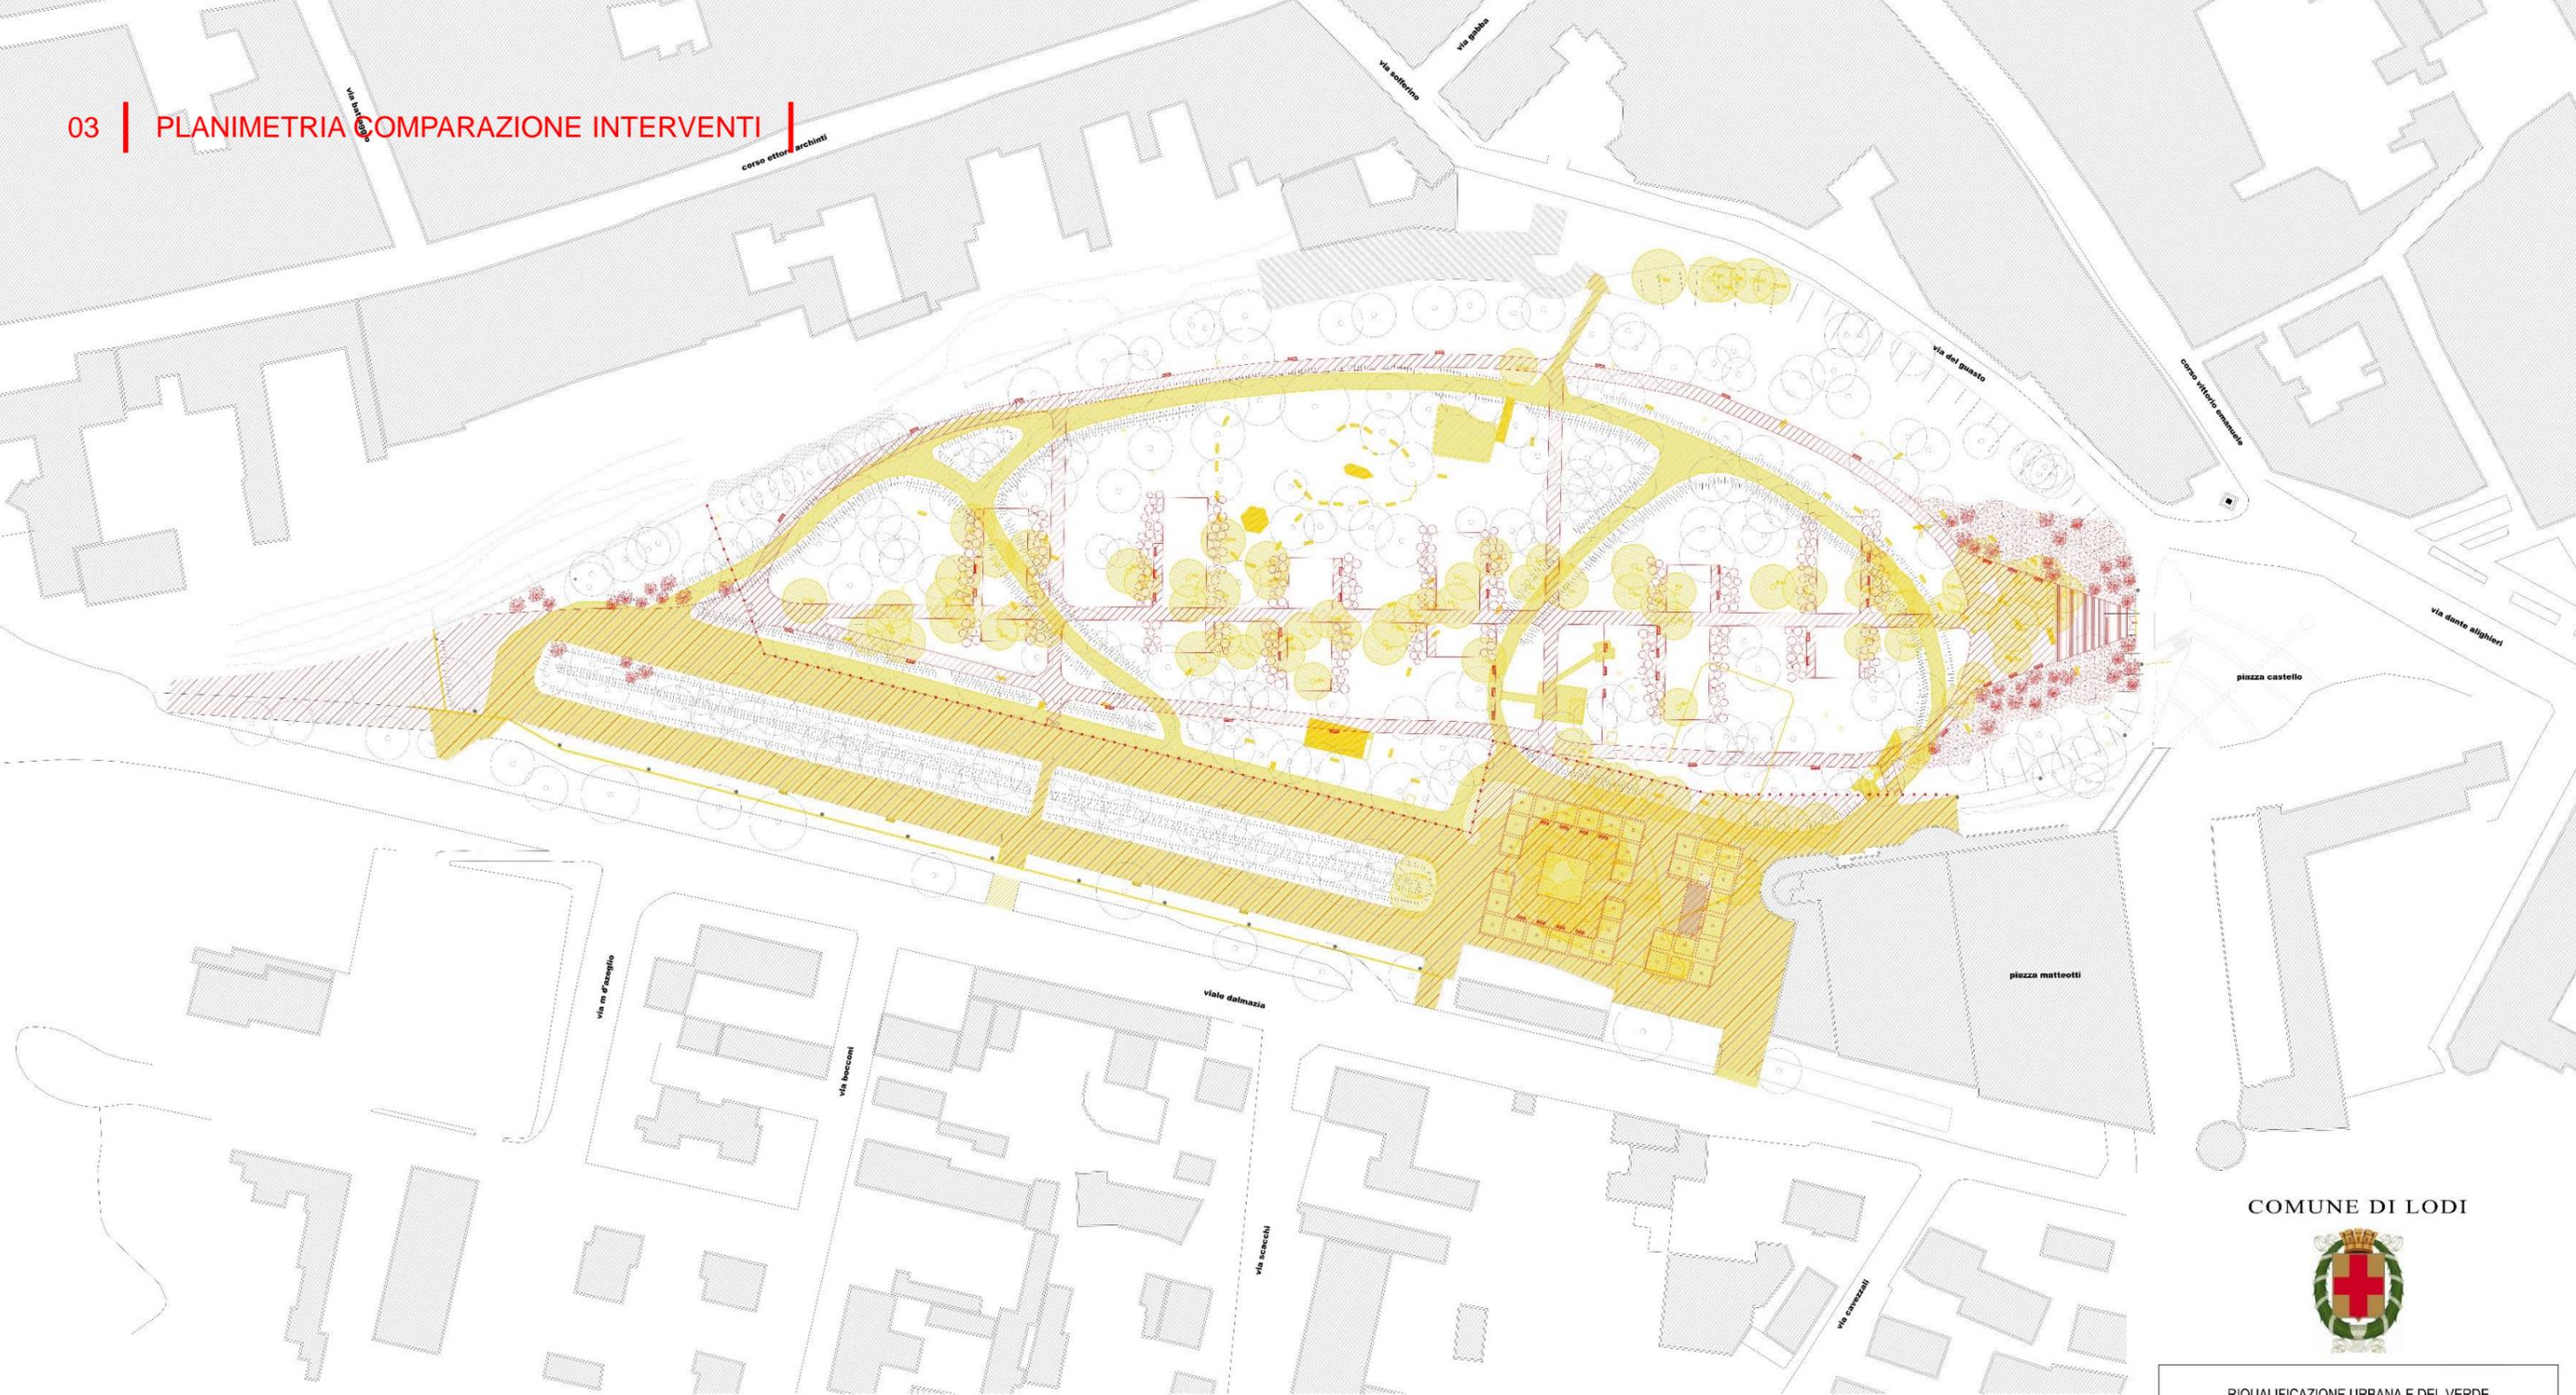

LEGENDA
 demolizioni
 costruzioni

COMUNE DI LODI



RIQUALIFICAZIONE URBANA E DEL VERDE
 DEL PARCO ISOLA CAROLINA
 PROGETTO DEFINITIVO


N° Foglio	03	TITOLO	PLANIMETRIA GENERALE COMPARAZIONE INTERVENTI	Scala	1:500
Revisione	00	N° 0 1 2 3 4 5	Descrizione Titolo revisione Data		28.08.16
 marco bay architetto					

Redazione Elaborato: REDAZIONE CONFEZIONATO APPROVATO
 Daniela Casadei - Michela Ugardi Marco Bay Marco Bay




SEZIONE A-A'



SEZIONE B-B'

COMUNE DI LODI




RIQUALIFICAZIONE URBANA E DEL VERDE
DEL PARCO ISOLA CAROLINA
PROGETTO DEFINITIVO

Soggetto attuatore: Comune di Lodi
Piazza Broletto, 1 - 26100 LODI
Progettazione paesaggistica: Marco Bay Architetto
Via Santo Spirito, 22 - 20121 MILANO
Progettazione strutture: Ingegner Gian Alberto Bili
Architetto Carlo Piccini
via Marconi Mapighi, 1 - 20128 MILANO
Consulenza botanica: Pier. Agr. Andrea Pellegrini
via A. Moro, 18 - 20833 GUSSANO (MI)


N°	Elaborato	Titolo	Scala
04	SEZIONI DI PROGETTO A-A' E B-B'		1:200

Revisione	N°	Descrizione	Data
00	1	Primo progetto	28.05.18
	2		
	3		
	4		
	5		

Redazione/Elabora: 
 REDATTO: Daniela Caputo - Michela Vignò CONTROLLATO: Marco Bay APPROVATO: Marco Bay
Il presente documento non potrà essere copiato, riprodotto o altrimenti pubblicato, in tutto o in parte, senza il consenso scritto dell'architetto. Ogni utilizzo non autorizzato sarà perseguito a norma di legge.

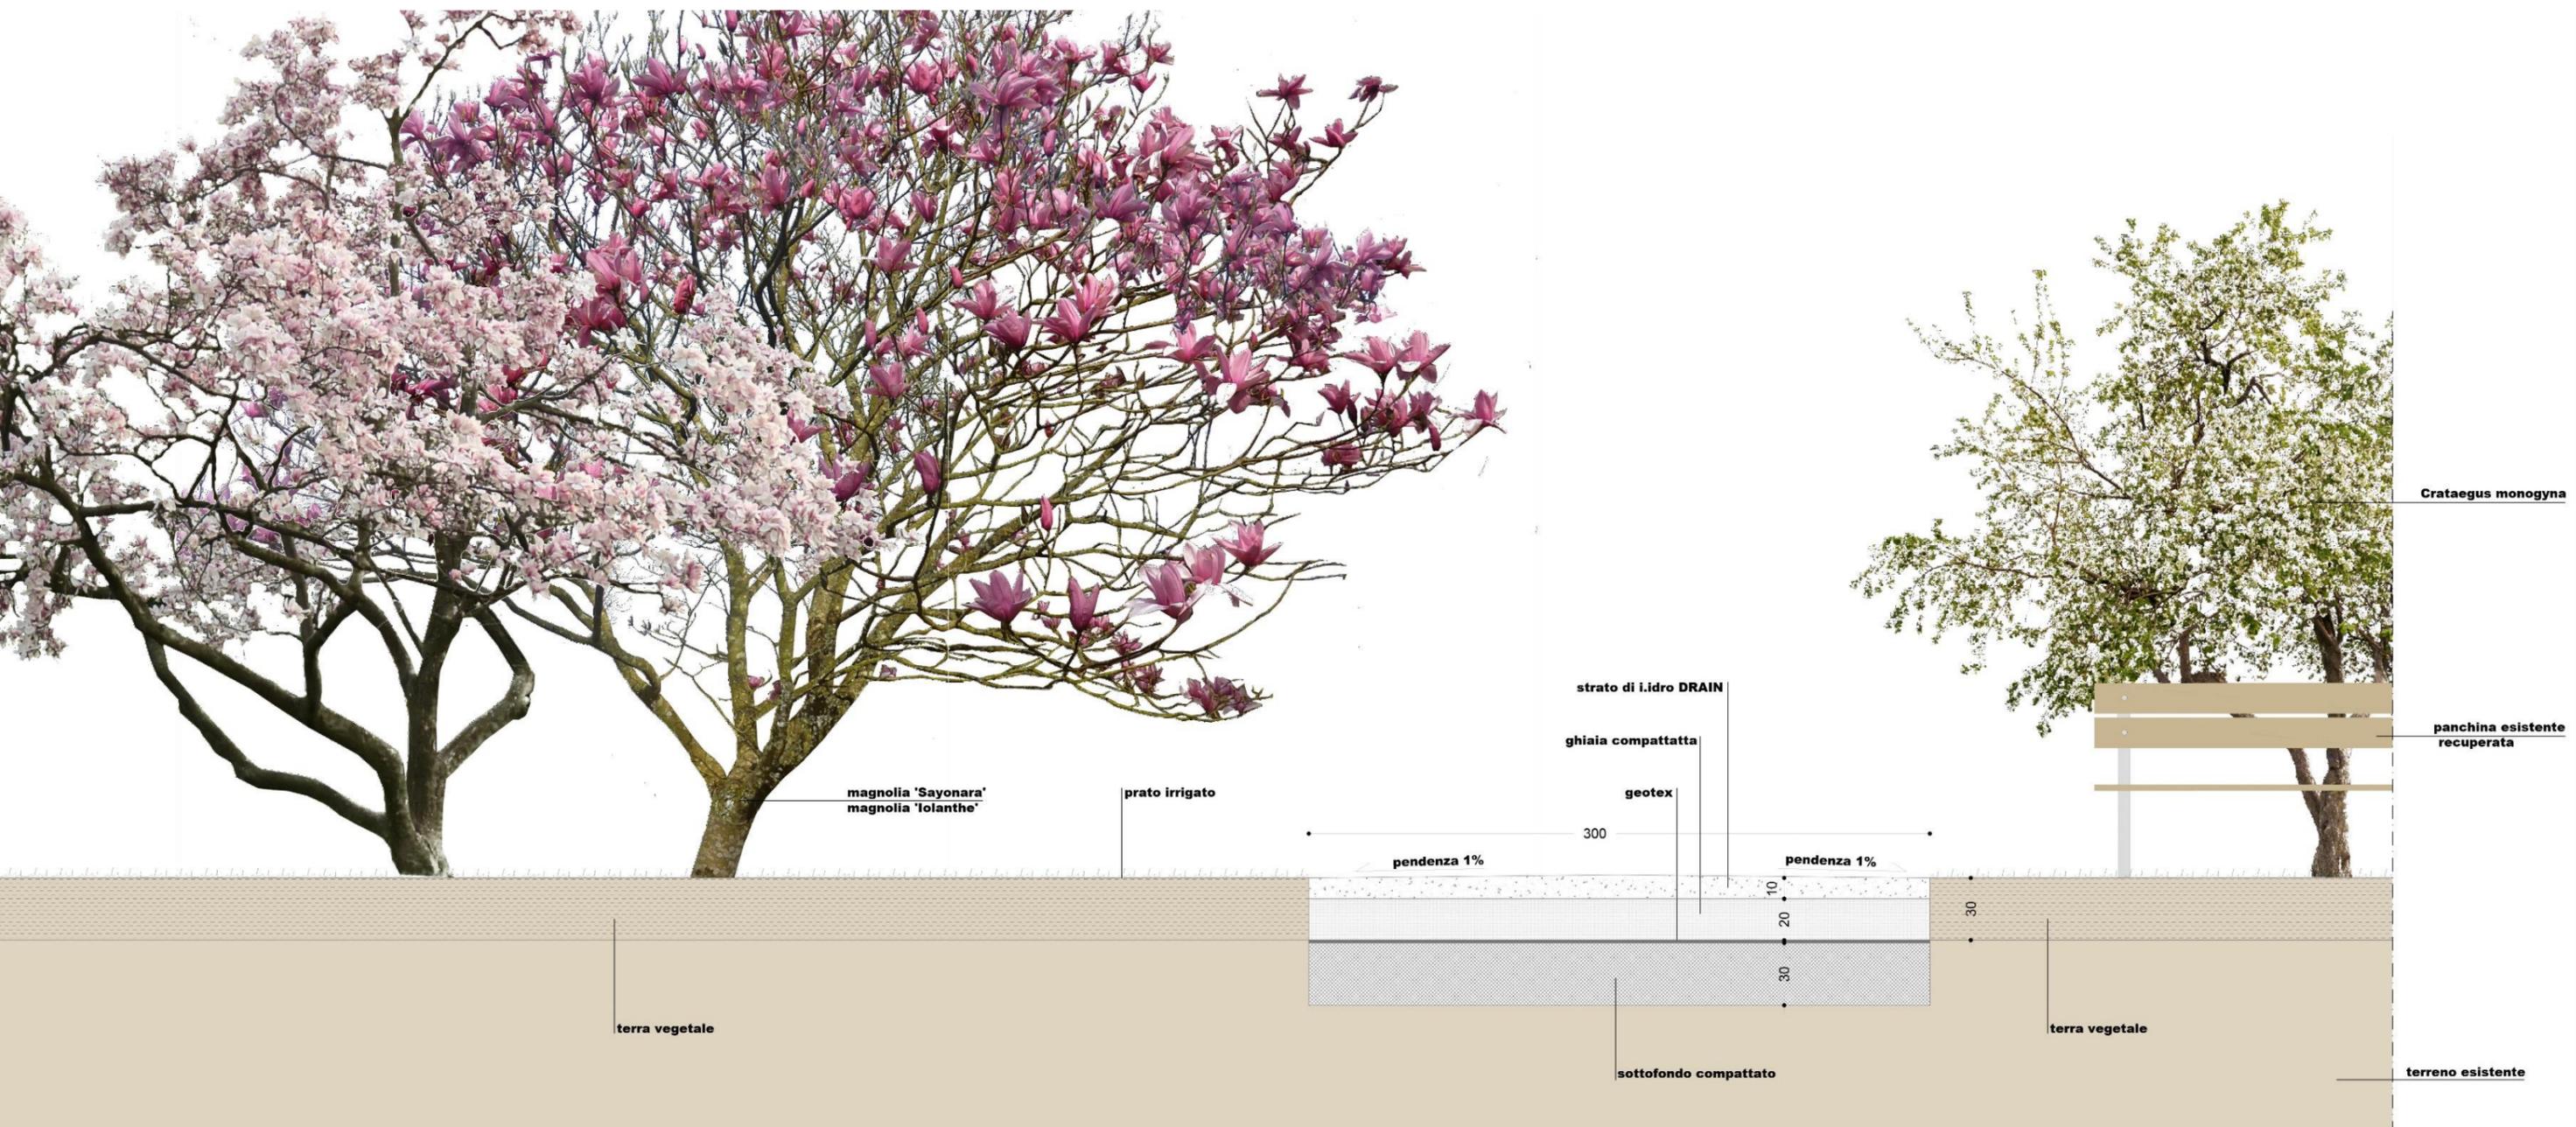

06a | PROGETTO STRUTTURALE – PLANIMETRIA GRADONATA

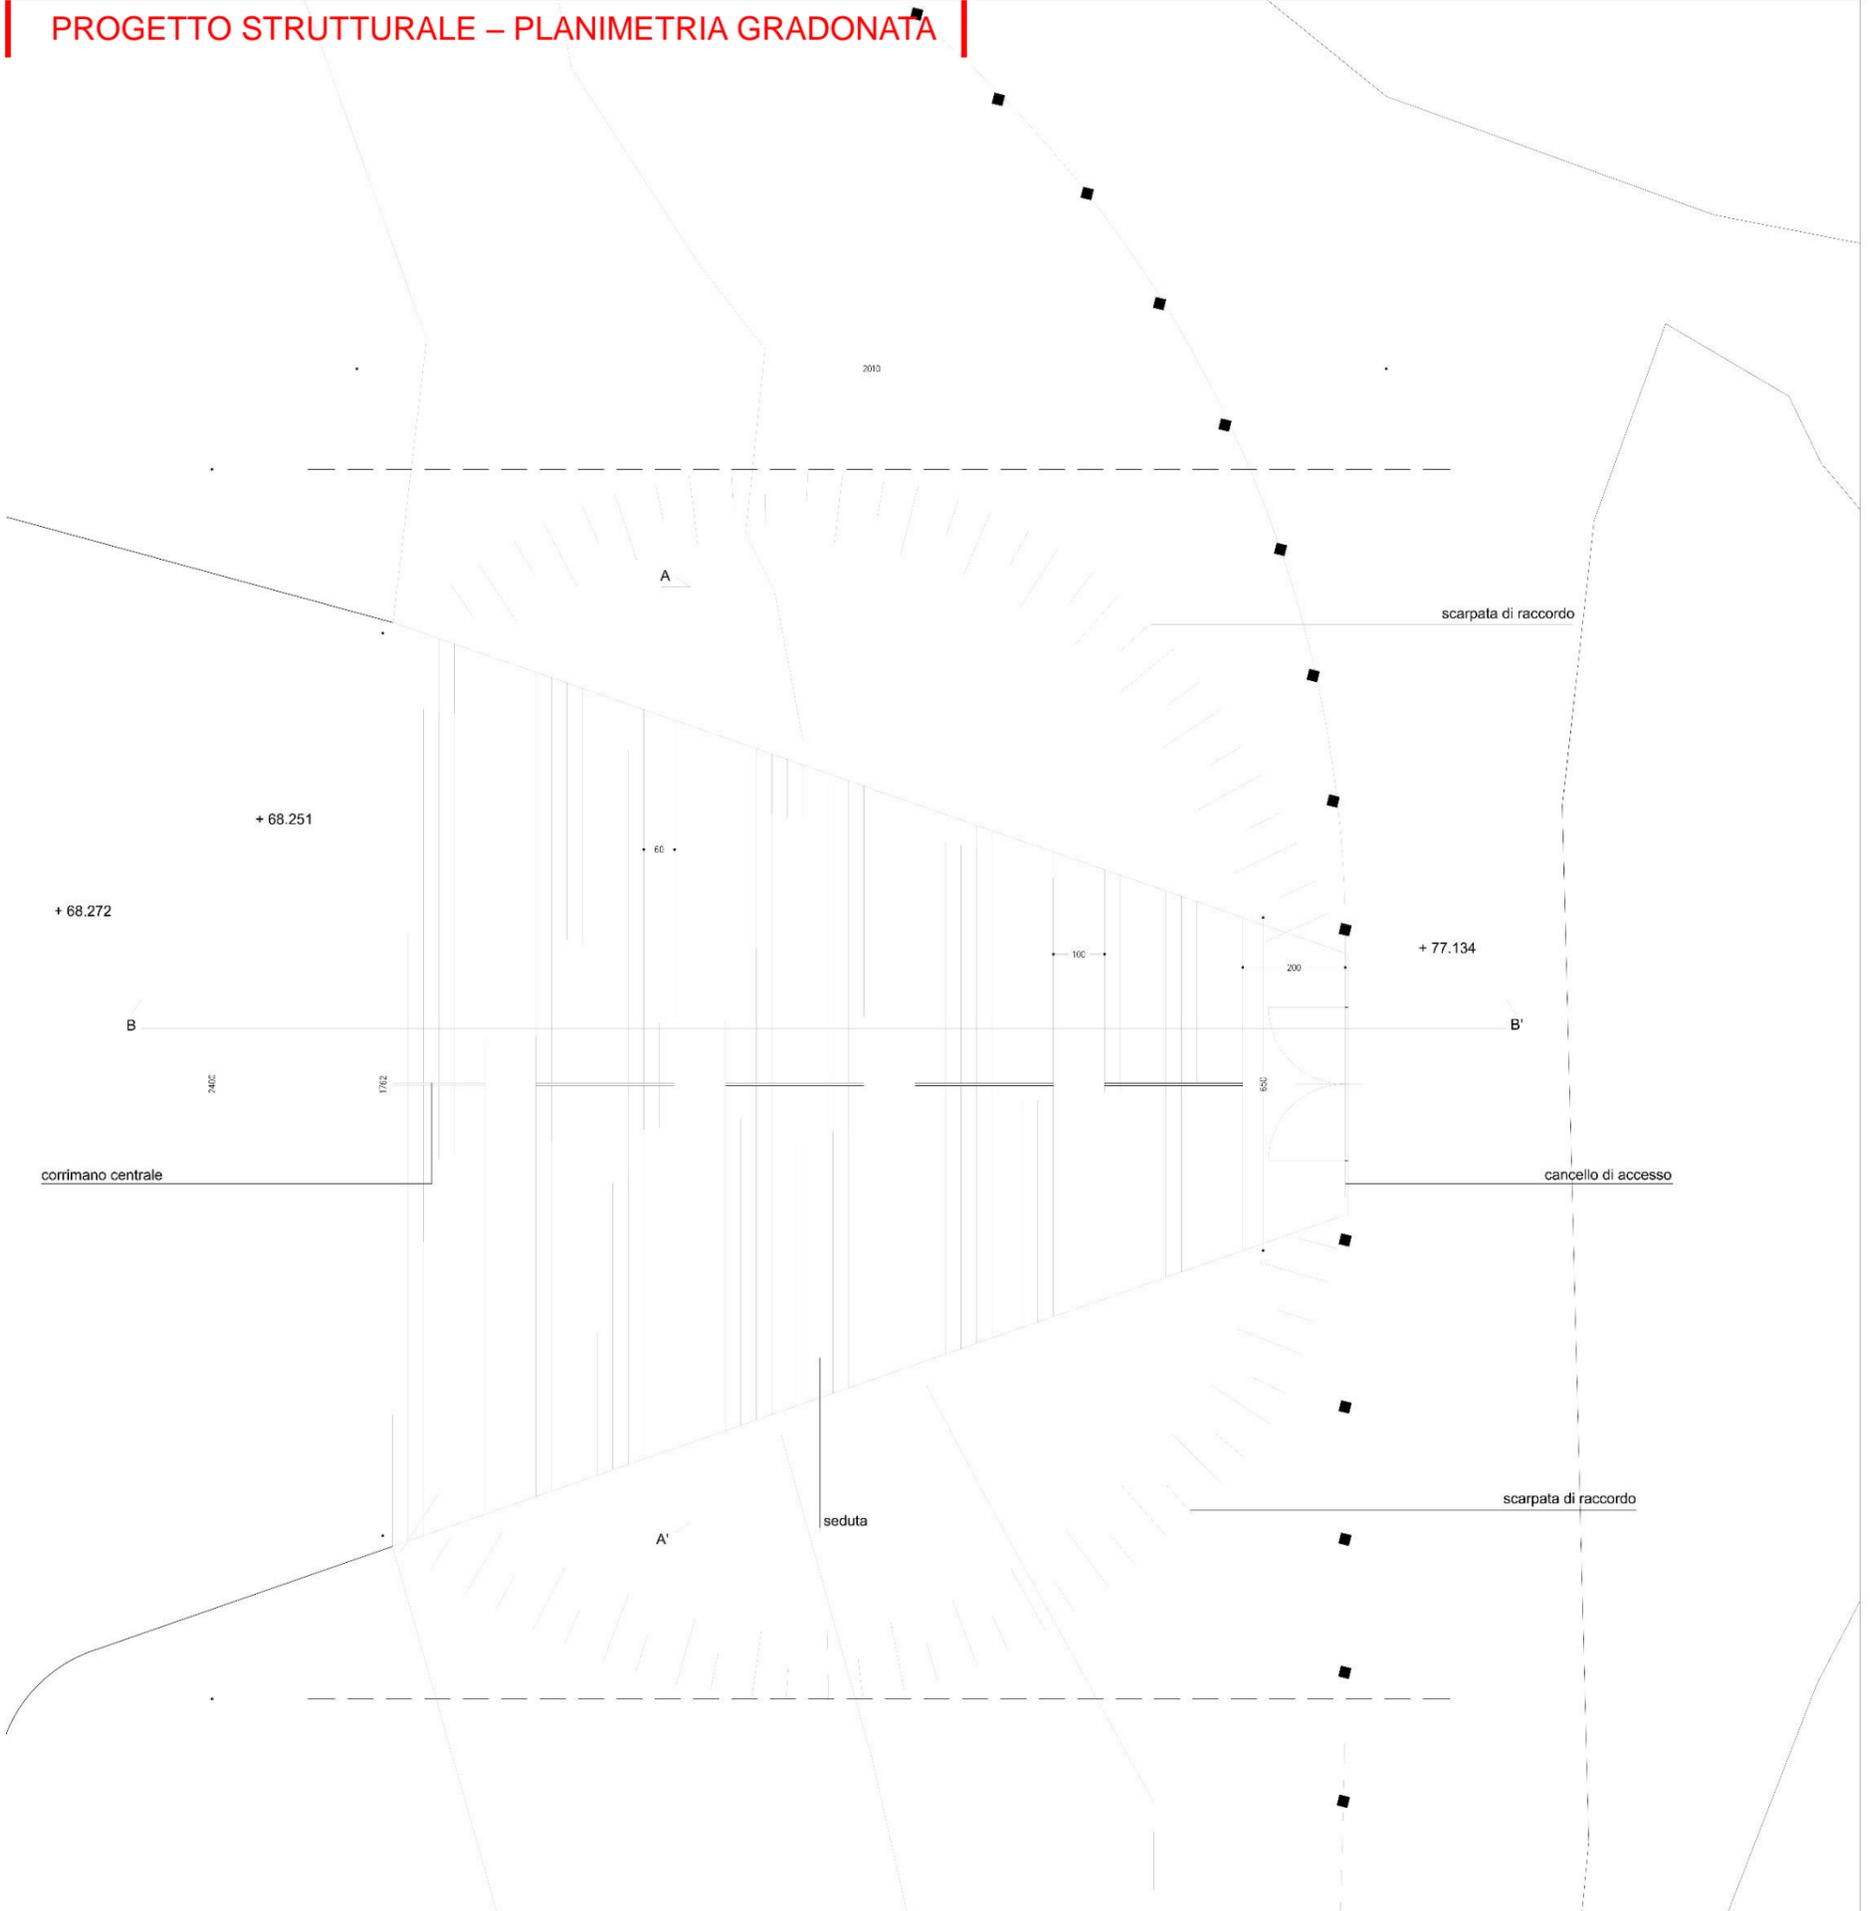

- CALCESTRUZZO C25/30
- ACCIAIO B450C
- SOVRAPPOSIZIONI MINIME 10 #
- OVE NON SPECIFICATO LE QUOTE SI INTENDONO AL RUSTICO.
- VERIFICARE LE MISURE IN CANTIERE.

COMUNE DI LODI



RIQUALIFICAZIONE URBANA E DEL VERDE
DEL PARCO ISOLA CAROLINA
PROGETTO DEFINITIVO

Soggetto attuatore: Comune di Lodi
Piazza Broletto, 1 - 26900 LODI

Progettazione paesaggistica: Marco Bay Architetto
Via Santa Spirito, 22 - 20121 MILANO

Progettazione strutturale: Ingegnere Gian Alberto Sisti
Architetto Carlo Pichera
via Niccolò Malagoli, 1 - 20129 MILANO


Consulenza botanica: Per. Agr. Andrea Polignato
via Alfieri, 78 - 20833 GRUSSANO (MI)

N° Elaborato	Titolo	Scala	
06a	PROGETTO STRUTTURALE PLANIMETRIA GRADONATA	1:50	
Revisione	N°	Descrizione	Data
00	1	Prima esecuzione	29.05.18
	2		
	3		
	4		
	5		

Redazione Elaborato:

REDATTO Claudio Alberto Sisti	CONTROLLATO Claudio Alberto Sisti	APPROVATO Claudio Alberto Sisti
----------------------------------	--------------------------------------	------------------------------------


marco bay
marco bay architetto

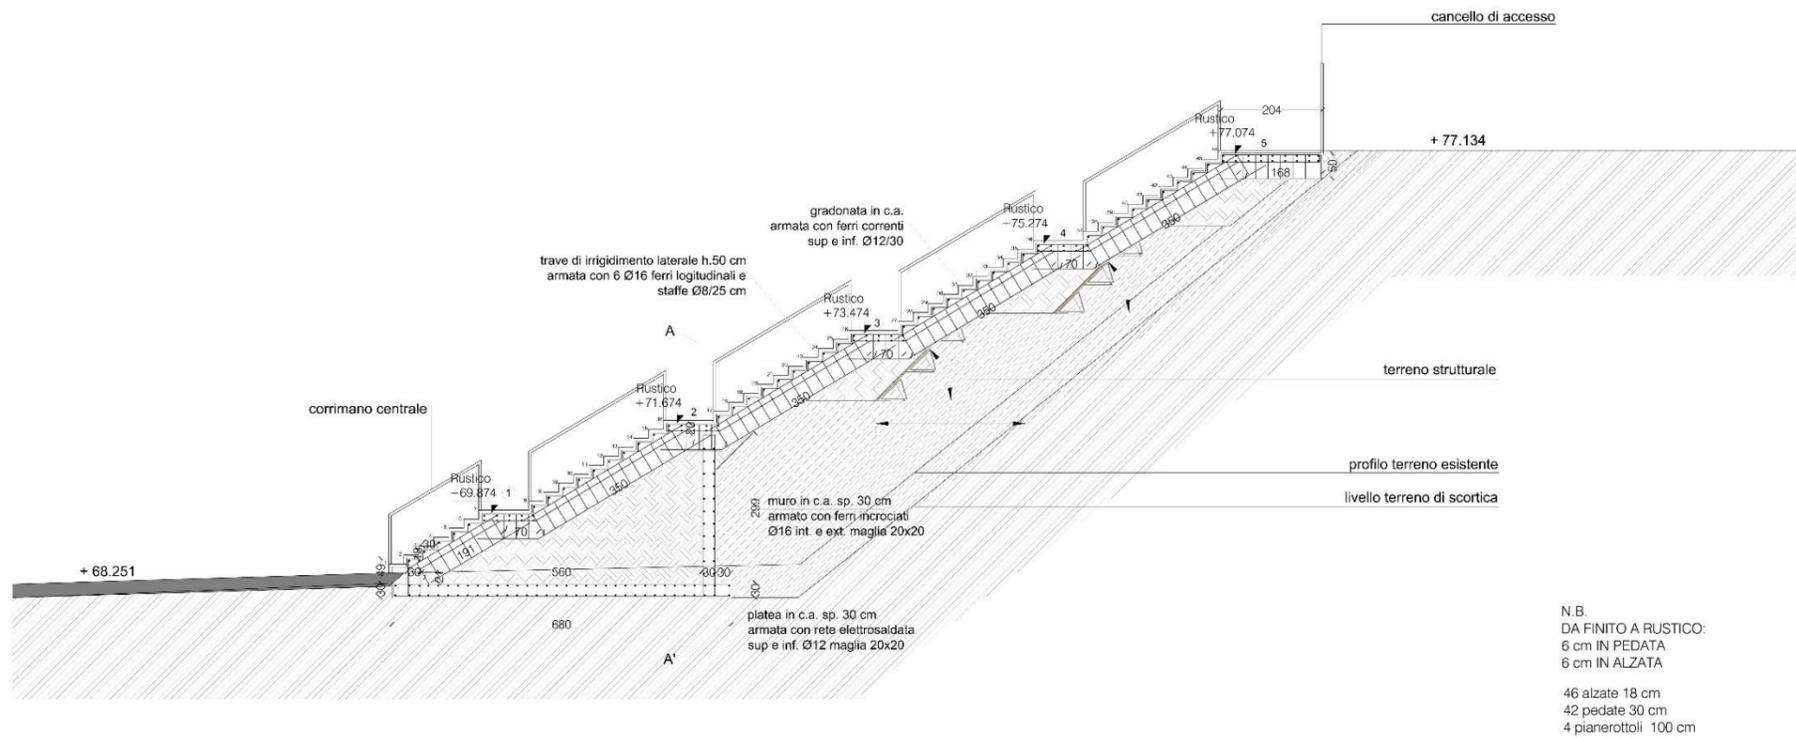

N.B.
DA FINITO A RUSTICO:
6 cm IN PEDATA
6 cm IN ALZATA

46 alzate 18 cm
42 pedate 30 cm
4 pianerottoli 100 cm

SEZIONE LONGITUDINALE LUNGO TRAVE DI BORDO GRADONATA

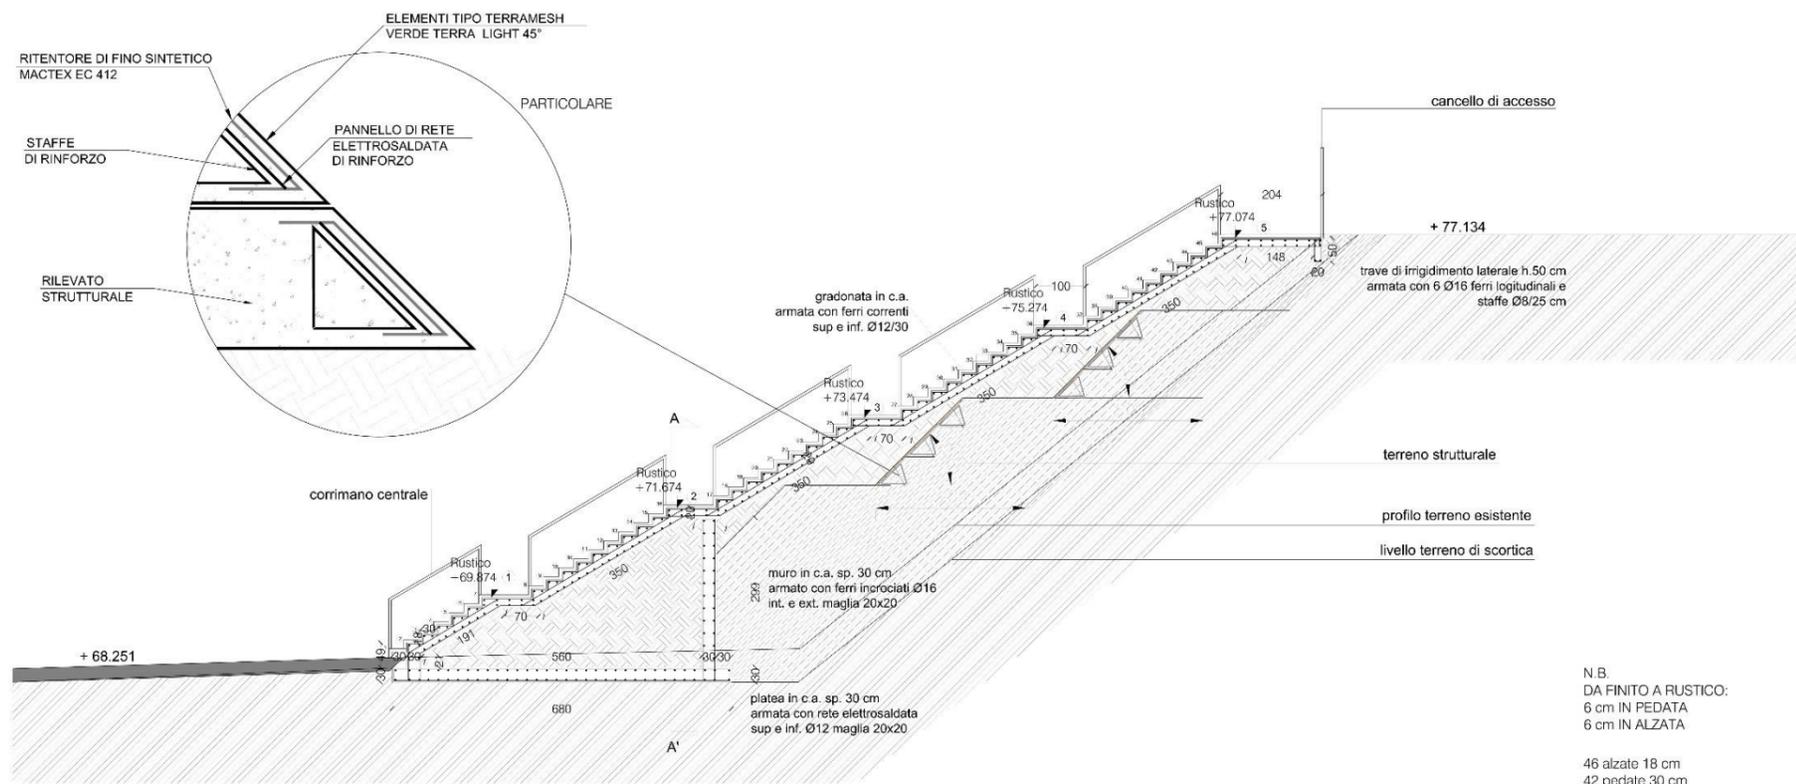

N.B.
DA FINITO A RUSTICO:
6 cm IN PEDATA
6 cm IN ALZATA

46 alzate 18 cm
42 pedate 30 cm
4 pianerottoli 100 cm

SEZIONE B-B

- CALCESTRUZZO C25/30
- ACCIAIO B450C
- SOVRAPPOSIZIONI MINIME 20 Ø
- OVE NON SPECIFICATO LE QUOTE SI INTENDONO AL RUSTICO
- VERIFICARE LE MISURE IN CANTIERE

COMUNE DI LODI

**RIQUALIFICAZIONE URBANA E DEL VERDE
DEL PARCO ISOLA CAROLINA**

PROGETTO DEFINITIVO

Soggetto attuatore: Comune di Lodi
Piazza Broletto, 1 - 26900 LODI

Progettazione paesaggistica: Marco Bay Architetto
Via Sesto Sottile, 22 - 20121 MILANO

Progettazione strutturale: Ingegnere Gian Alberto Sisti
Architetto Carlo Pedrini
Via Mirafiori Nord, 1 - 20129 MILANO

Consulenza tecnica: Per. Agr. Andrea Pellegrini
via Alfani, 10 - 20093 GUSSANO (MI)


N° Elaborato	Titolo	Scala
06b	PROGETTO STRUTTURALE SEZIONI GRADONATA	1:50

Revisione	N°	Descrizione	Data
00	1	in via esistente	26.05.18
	2		
	3		
	4		
	5		

Redazione/Elaborato:		
REDATTO:	CONTROLLATO:	APPROVATO:
Gian Alberto Sisti	Gian Alberto Sisti	Gian Alberto Sisti

marco bay
marco bay architetto

07 | SCHEMA IMPIANTO IRRIGAZIONE E APPARECCHI ILLUMINANTI

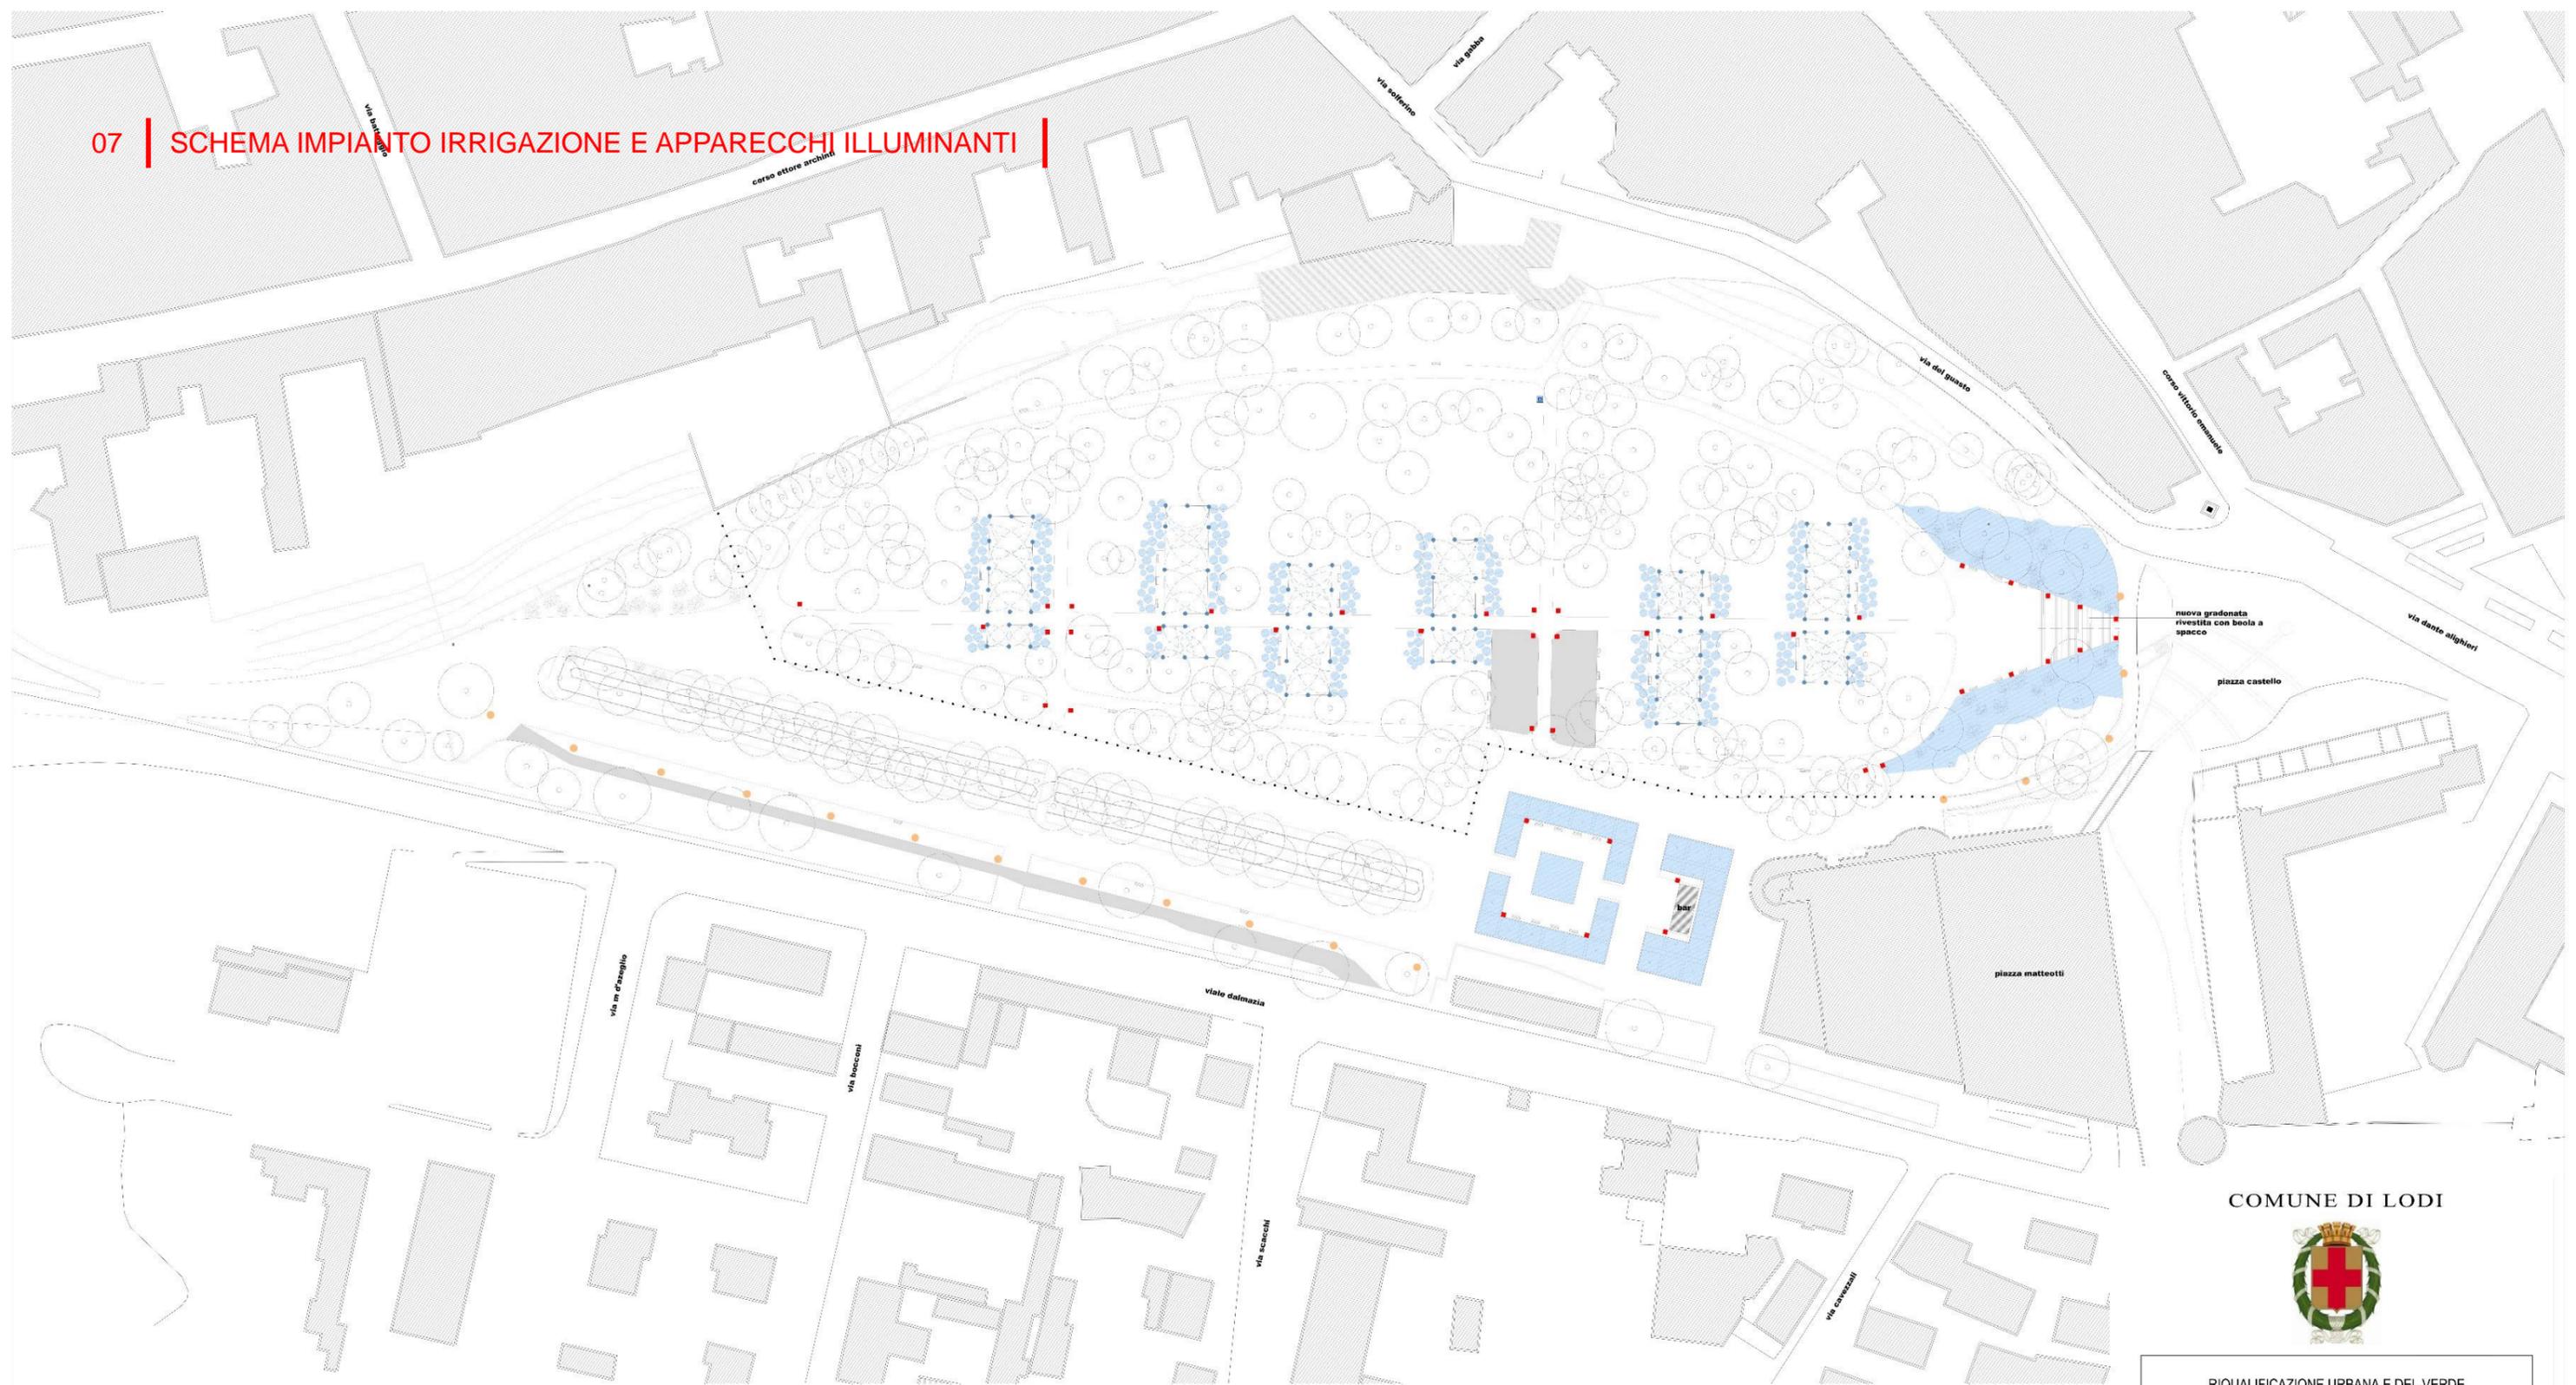

LEGENDA
apparecchi illuminanti

- lampioni esistenti
- lampioni iGuzzini - mod. Platen Pro di progetto

LEGENDA
impianto di irrigazione automatica

- ala gocciolante
- irrigatore dinamico
- fontanella

COMUNE DI LODI



RIQUALIFICAZIONE URBANA E DEL VERDE
 DEL PARCO ISOLA CAROLINA
 PROGETTO DEFINITIVO

Soggetto attuatore: Comune di Lodi
 Piazza Duomo, 1 - 26900 LODI
 Progettazione paesaggistica: Marco Bay Architetto
 Via Santa Sofia, 23 - 20121 MILANO
 Progettazione strutture: Ingegner Enzo Alberto Dall'Aceto Carlo Pedroni
 Via Marconi Marigli, 1 - 20126 MILANO
 Consulenza botanica: Per. Agr. Andrea Fregaglia
 Via A. Sin. 78 - 20833 GUSSANO (MB)

N° Foglio	07	TITOLO	SCHEMA IMPIANTO DI IRRIGAZIONE AUTOMATICA E APPARECCHI ILLUMINANTI	Scala	1:500
Revisione	00	N° 0 1 2 3 4 5	Descrizione Titolo revisione	Data 25.05.15	
 marco bay architetto					

Redazione Elaborato: []
 Disegnato: []
 Verificato: []
 Approvato: []
 Firma: []
 Data: []







