


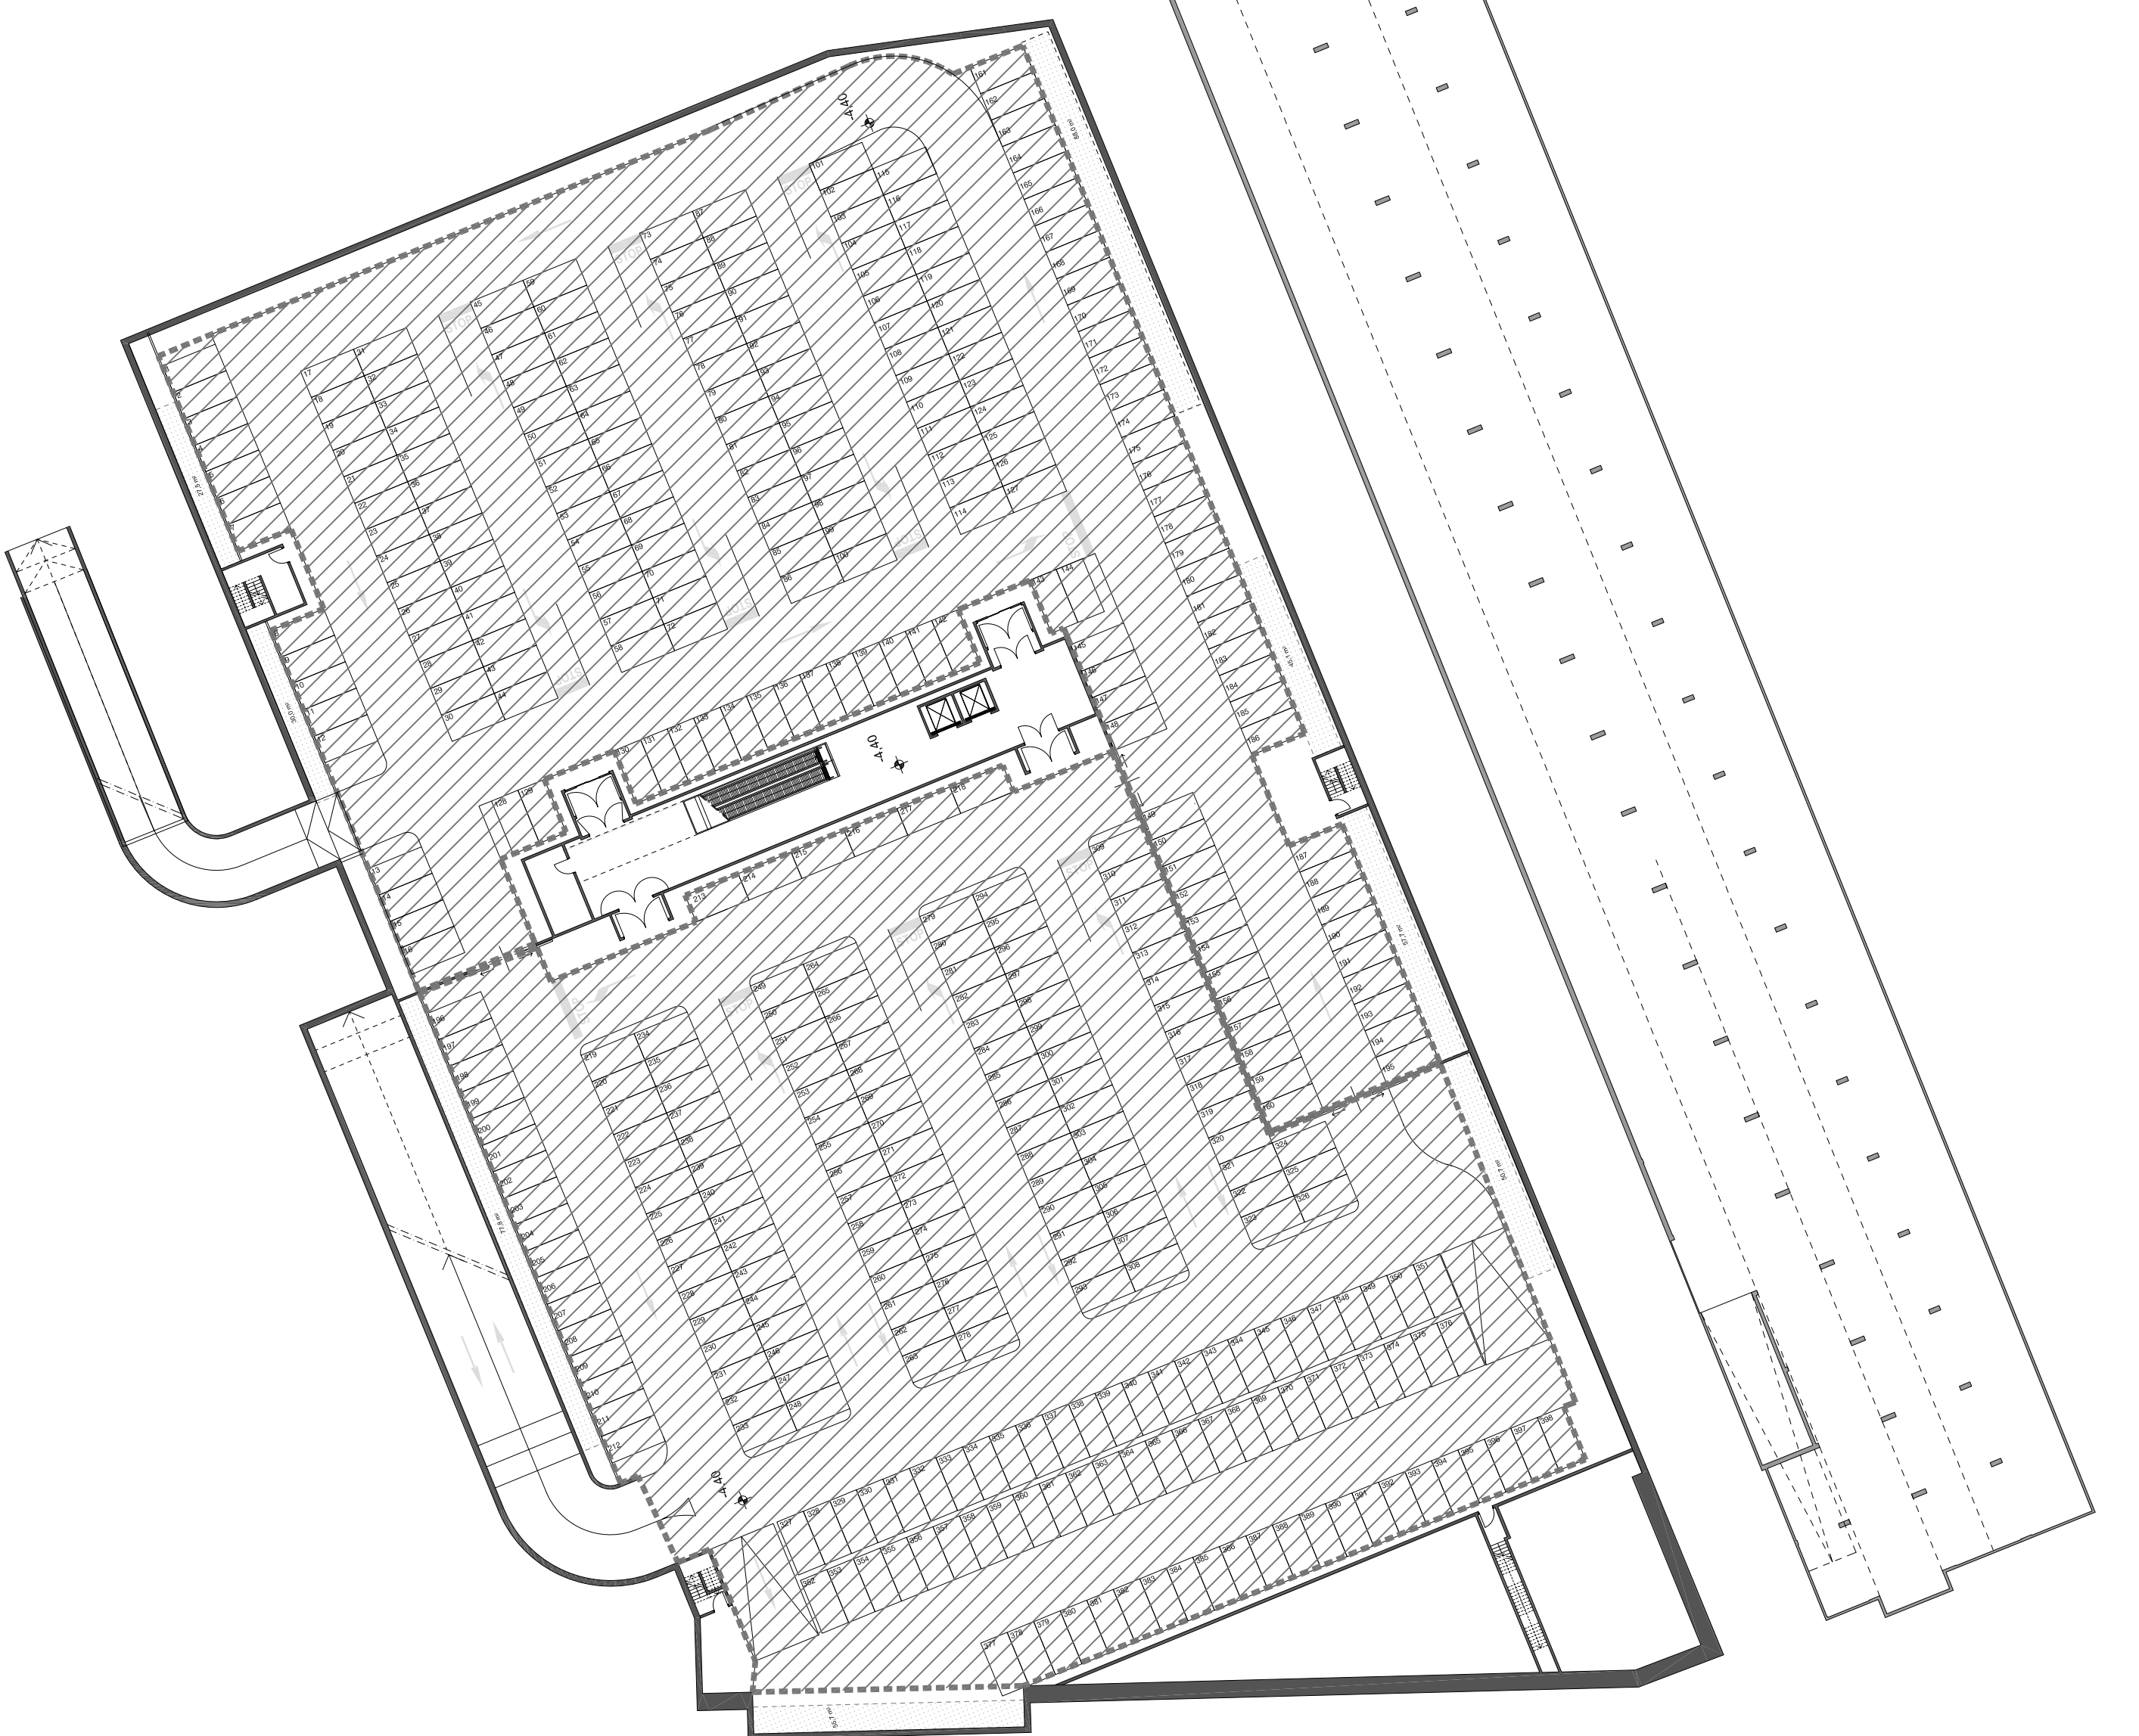

































































PLANIMETRIA PIANO INTERRATO



PROGRAMMA INTEGRATO D'INTERVENTO	
 <b>Sup. Territoriale complessiva PIR*</b>	28.002 mq
 <b>Tr. area (area) PIR</b>	0,0 mq
 <b>Tr. per edifici PIR</b>	0,0 mq
 <b>Sup. area PIR</b>	16.837 mq
 <b>Sup. Fondamenta UNITA' 1 - Commerciale (CF Art. 13 PIR)</b>	15.253 mq
 <b>Sup. Fondamenta UNITA' 2 - Residenziale (CF Art. 13 PIR)</b>	600 mq
<b>UNITA' 1 - Commerciale</b>	
COMITENTE

ATTIVITA' EDILIZIE PAVESI S.r.l.

Via dei Fontanelli, n. 1  
20141 - Milano

TITOLO

COMUNE DI Lodi

PROPOSTA DI PIR RELATIVA ALL'AMBITO EX CONSORZIO AGRARIO DEL  
COMUNE DI LODI

PROGETTAZIONE GENERALE E ARCHITETTONICA










Revisione

N. Data Approvazione

OGGETTO

Planimetria generale: verifiche urbanistiche

Scale

1:500

Data

12/05/2020

Fase

U

AR

3,3