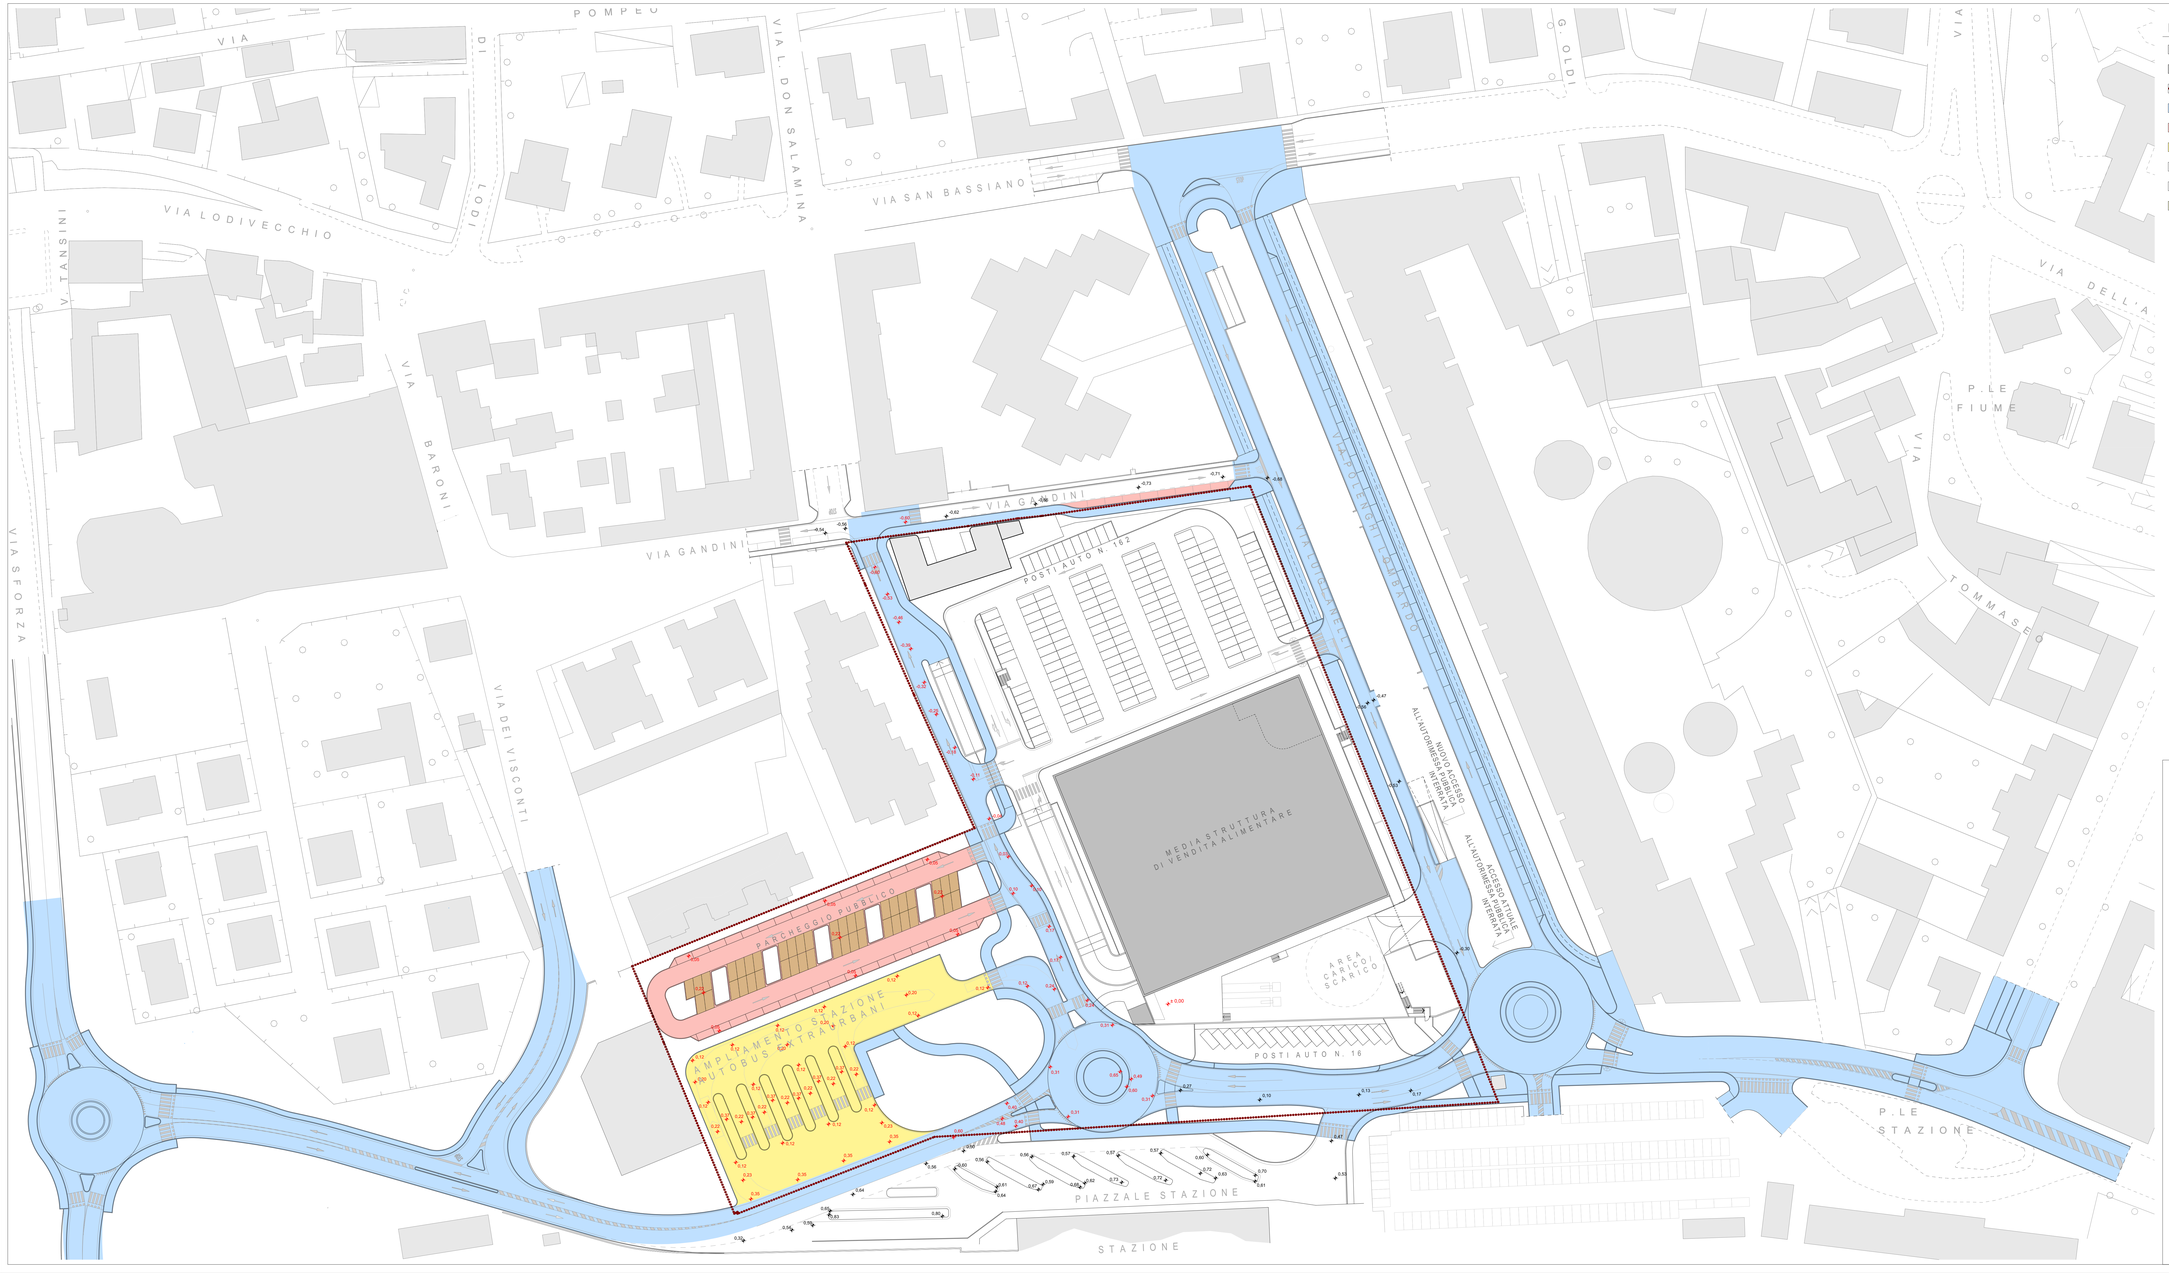

LEGENDA

- Edifici esistenti
- Edifici di nuova realizzazione
- Perimetro delle aree interessate dal Programma integrato di intervento
- Nuova Viabilità pubblica
- Parcheggi pubblici
- Stazione degli autobus
- Quote altimetriche esistenti confermate
- Quote altimetriche di progetto
- Pavimentazione in autobloccanti di cls drenanti

COMMITTENTE

ATTIVITA' EDILIZIE PAVESI S.r.l.
Via dei Fontanili, n. 1
20141 - Milano

TITOLO

COMUNE DI Lodi

PROPOSTA DI PII RELATIVA ALL'AMBITO EX CONSORZIO AGRARIO DEL COMUNE DI LODI

PROGETTAZIONE GENERALE E ARCHITETTONICA cod. AR
Arch. Domenico Calrambone
CN Studio - C.so Alessandria 67, 14100 - Asti
T. +39 0141 327865, F. +39 0141 537525, E. wallonet@cnstudio.net
Collaboratori:
Arch. Monica Salimbene

CONSULENZA VIABILISTICA cod. CV
Arch. Vincenzo Curti
Via Giosuè Carducci 38 - 20123 Milano
T. +39 02 72093.1, F. +39 02 8322.4557, F.+39 02 7296.0337,
E. studio@comunicazioni.it

CONSULENZA GEOLOGICA E AMBIENTALE cod. CGA
Ing. Massimo Mia
TEA consulting - Via G. B. Grassi 15, 20157 - Milano
T. +39 02 2771067, F. +39 02 2156625, E. mia@teaconsulenteambientale.com

CONSULENZA VALUTAZIONE AMBIENTALE cod. CVA
Arch. Luigino Pirola
Studio Architettura Paesaggio - via Piave, 1 24040 - Bonate Sopra (BG)
T. +39 035 4971.1
E. info@studioarchitetturapaesaggio.it

CONSULENZA ACUSTICA cod. CA
Arch. Carlo Luigi Gerosa
Via Bancarella 14, 20900 - Monza
T. +39 039 2720324, F. +39 039 9166221, E. carlo.gerosa@studiocarlofeliceingegneria.it

Revisioni

N.	Data	Aggiornamento

OGGETTO

Opere di urbanizzazione primaria - studio di fattibilità preliminare
Viabilità pubblica e parcheggi - PLANIMETRIA GENERALE

Scala	Data	Fase	Cat.	N°	Rev.
1:500	12/05/2020	U	AR	4.2.1	-

U: urbanistico
P: preliminare
D: definitivo
E: esecutivo