



PLANIMETRIA DELLO STATO DI FATTO - 1:200

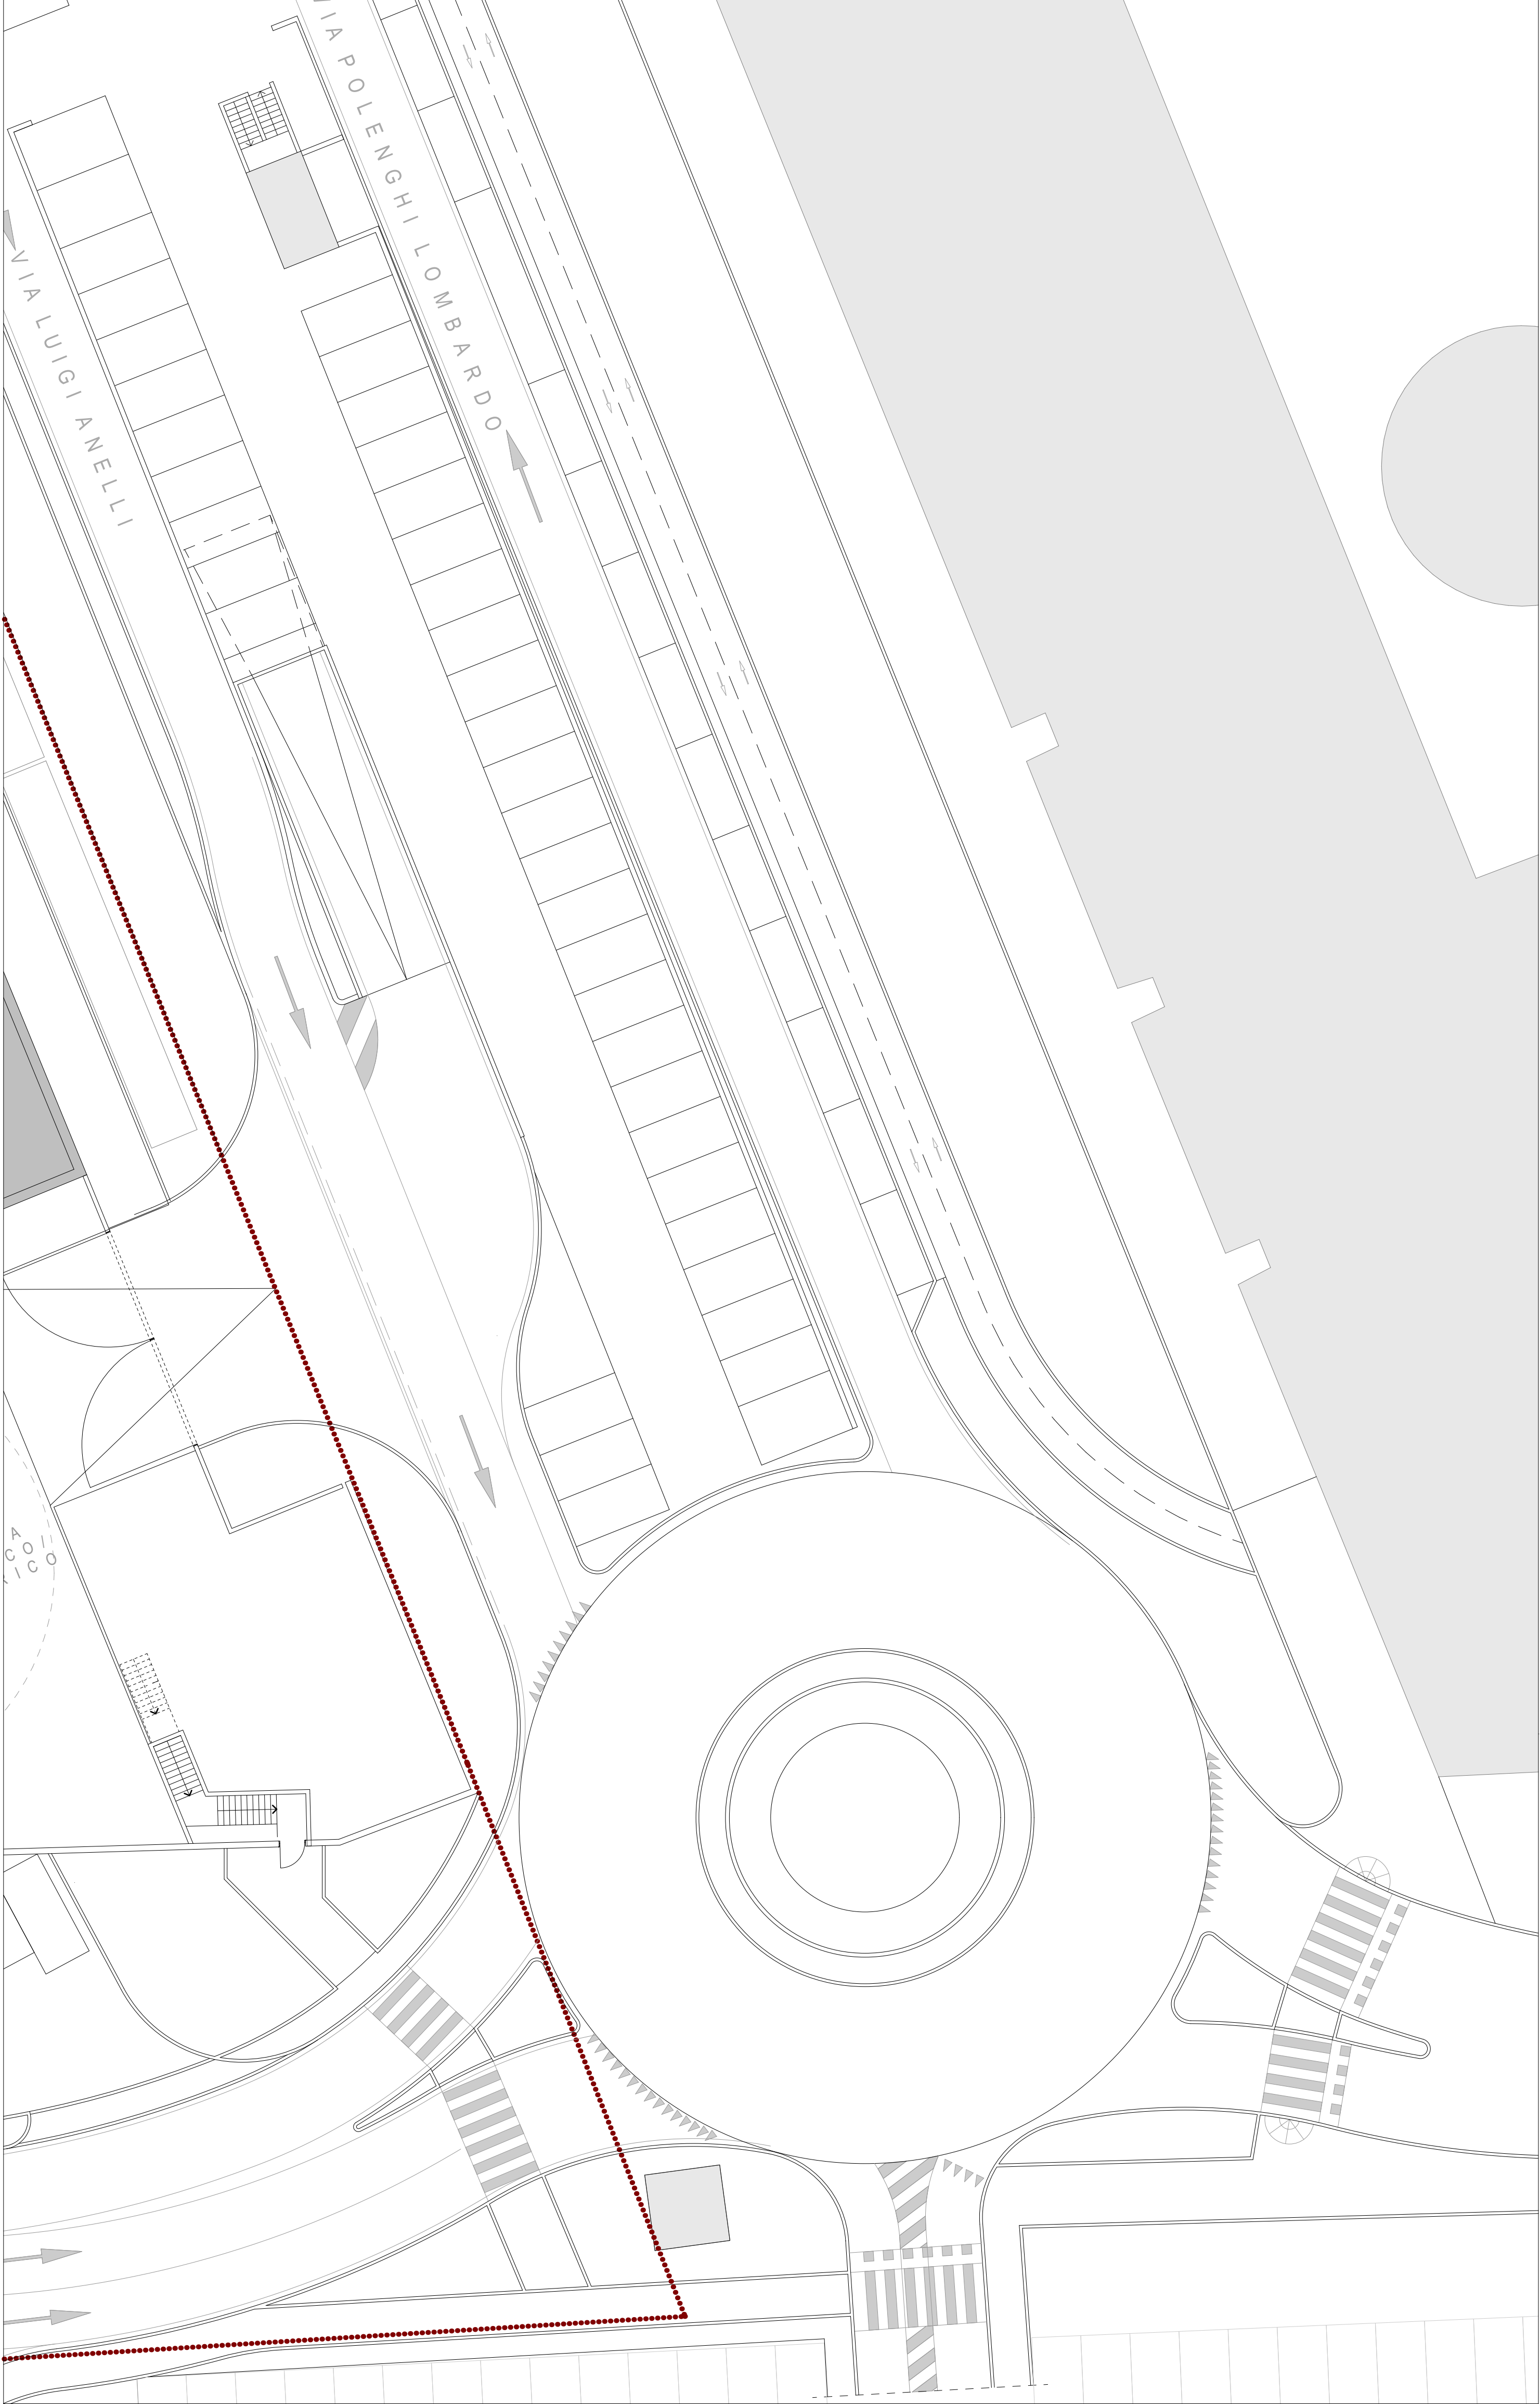


PLANIMETRIA DI PROGETTO - 1:200

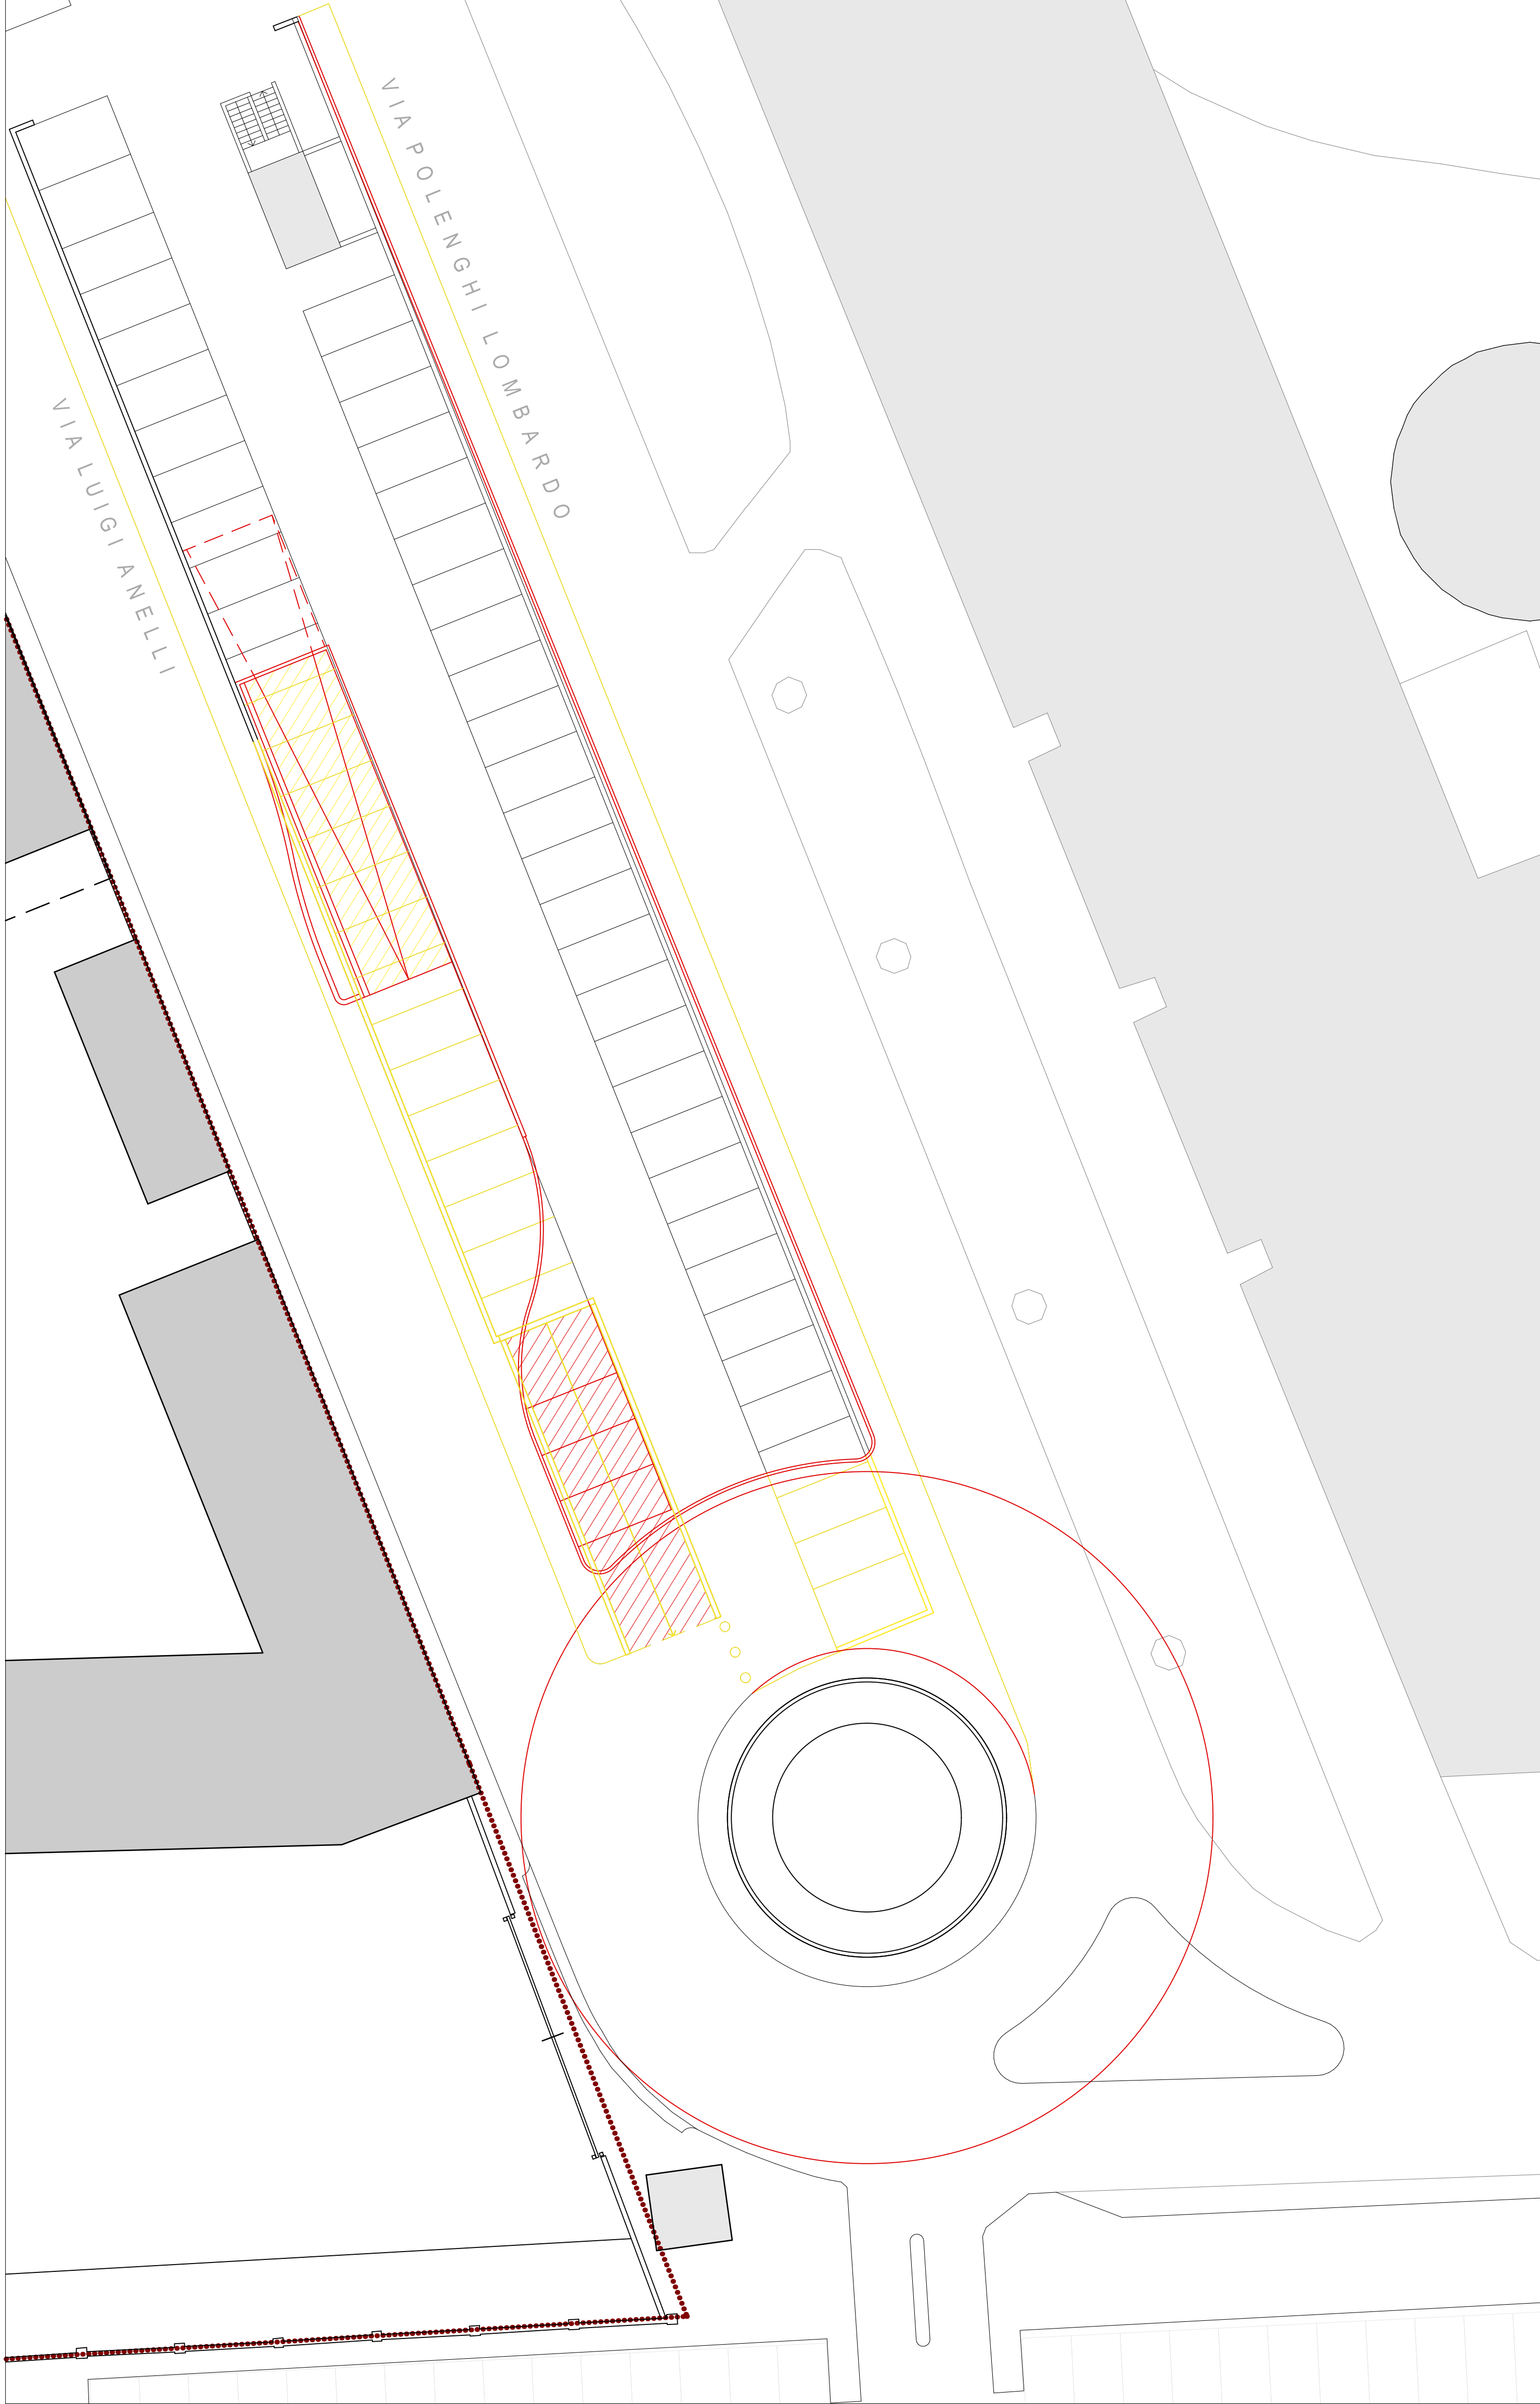


PLANIMETRIA DI CONFRONTO TRA MANUFATTI ESISTENTI IN PROGETTO - 1:200

LEGENDA


- Edifici esistenti
- Edifici esistenti nel perimetro P.I.I.
- Edificio in progetto
- Perimetro delle aree interessate dal Programma integrato di intervento
- Opere di cui è prevista la demolizione
- Opere di cui è prevista la nuova costruzione

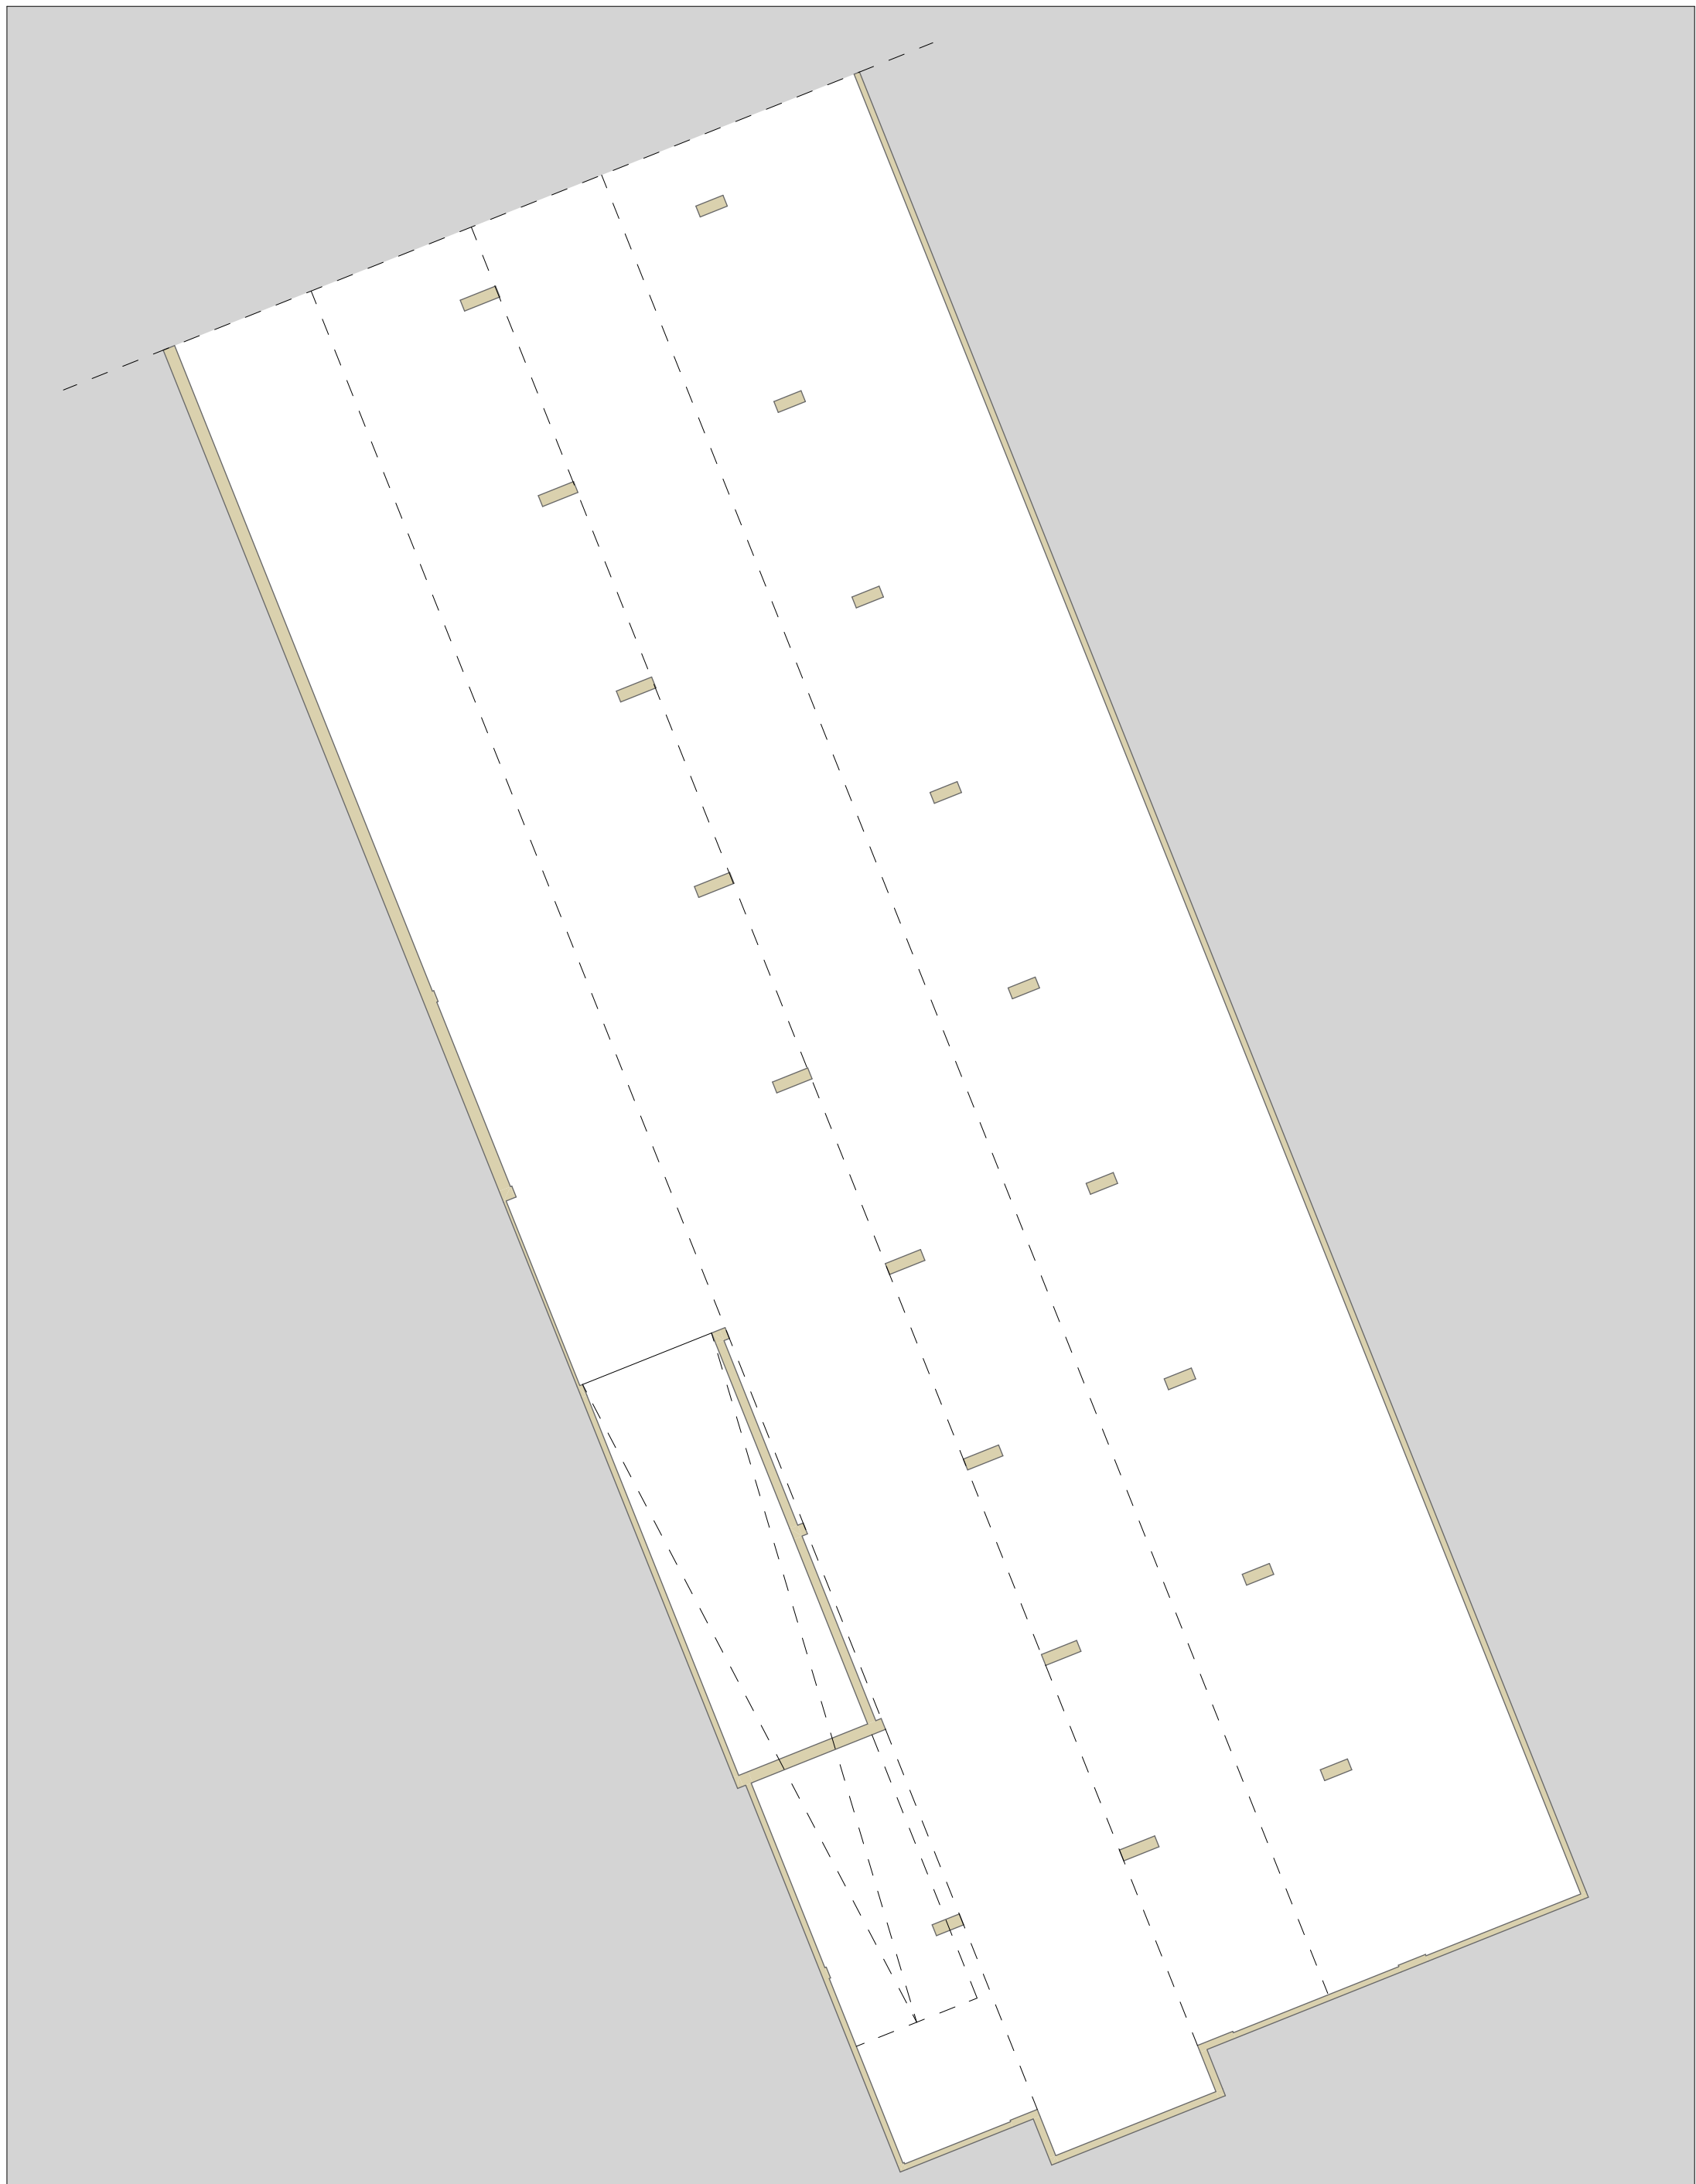

PLANIMETRIA DELLO STATO DI FATTO PIANO INTERRATO - 1:200

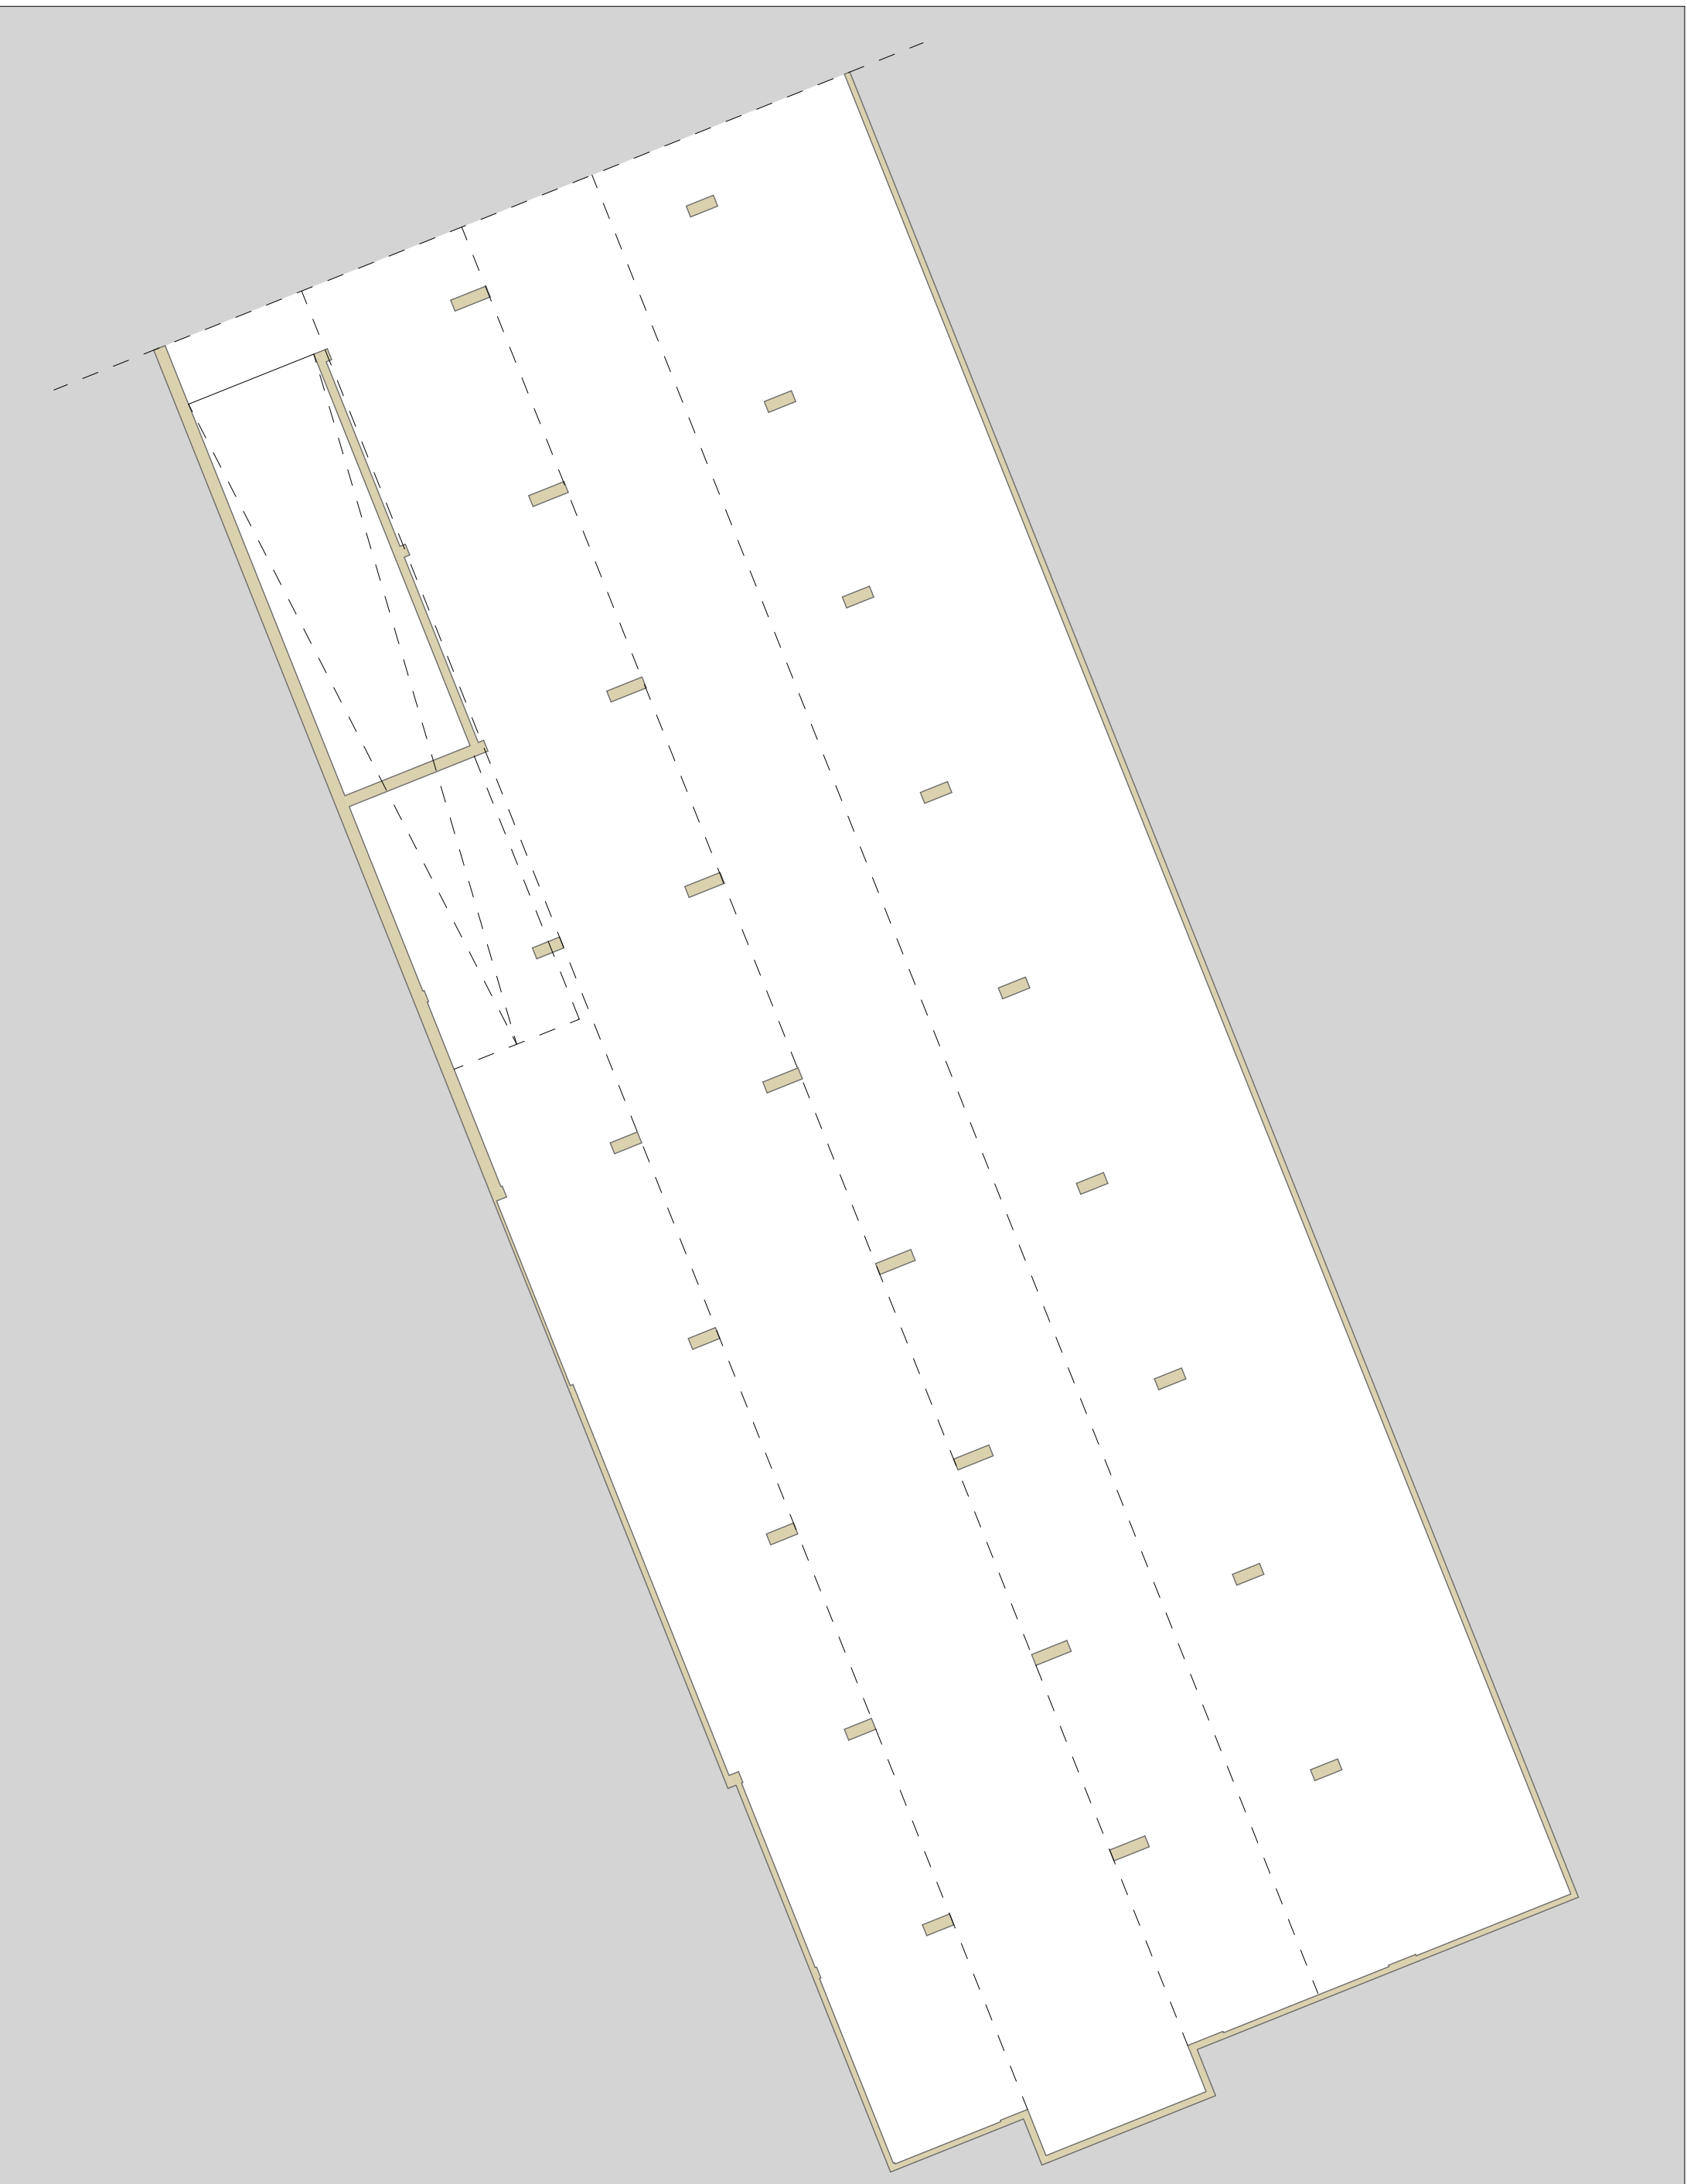

PLANIMETRIA DI PROGETTO PIANO INTERRATO - 1:200

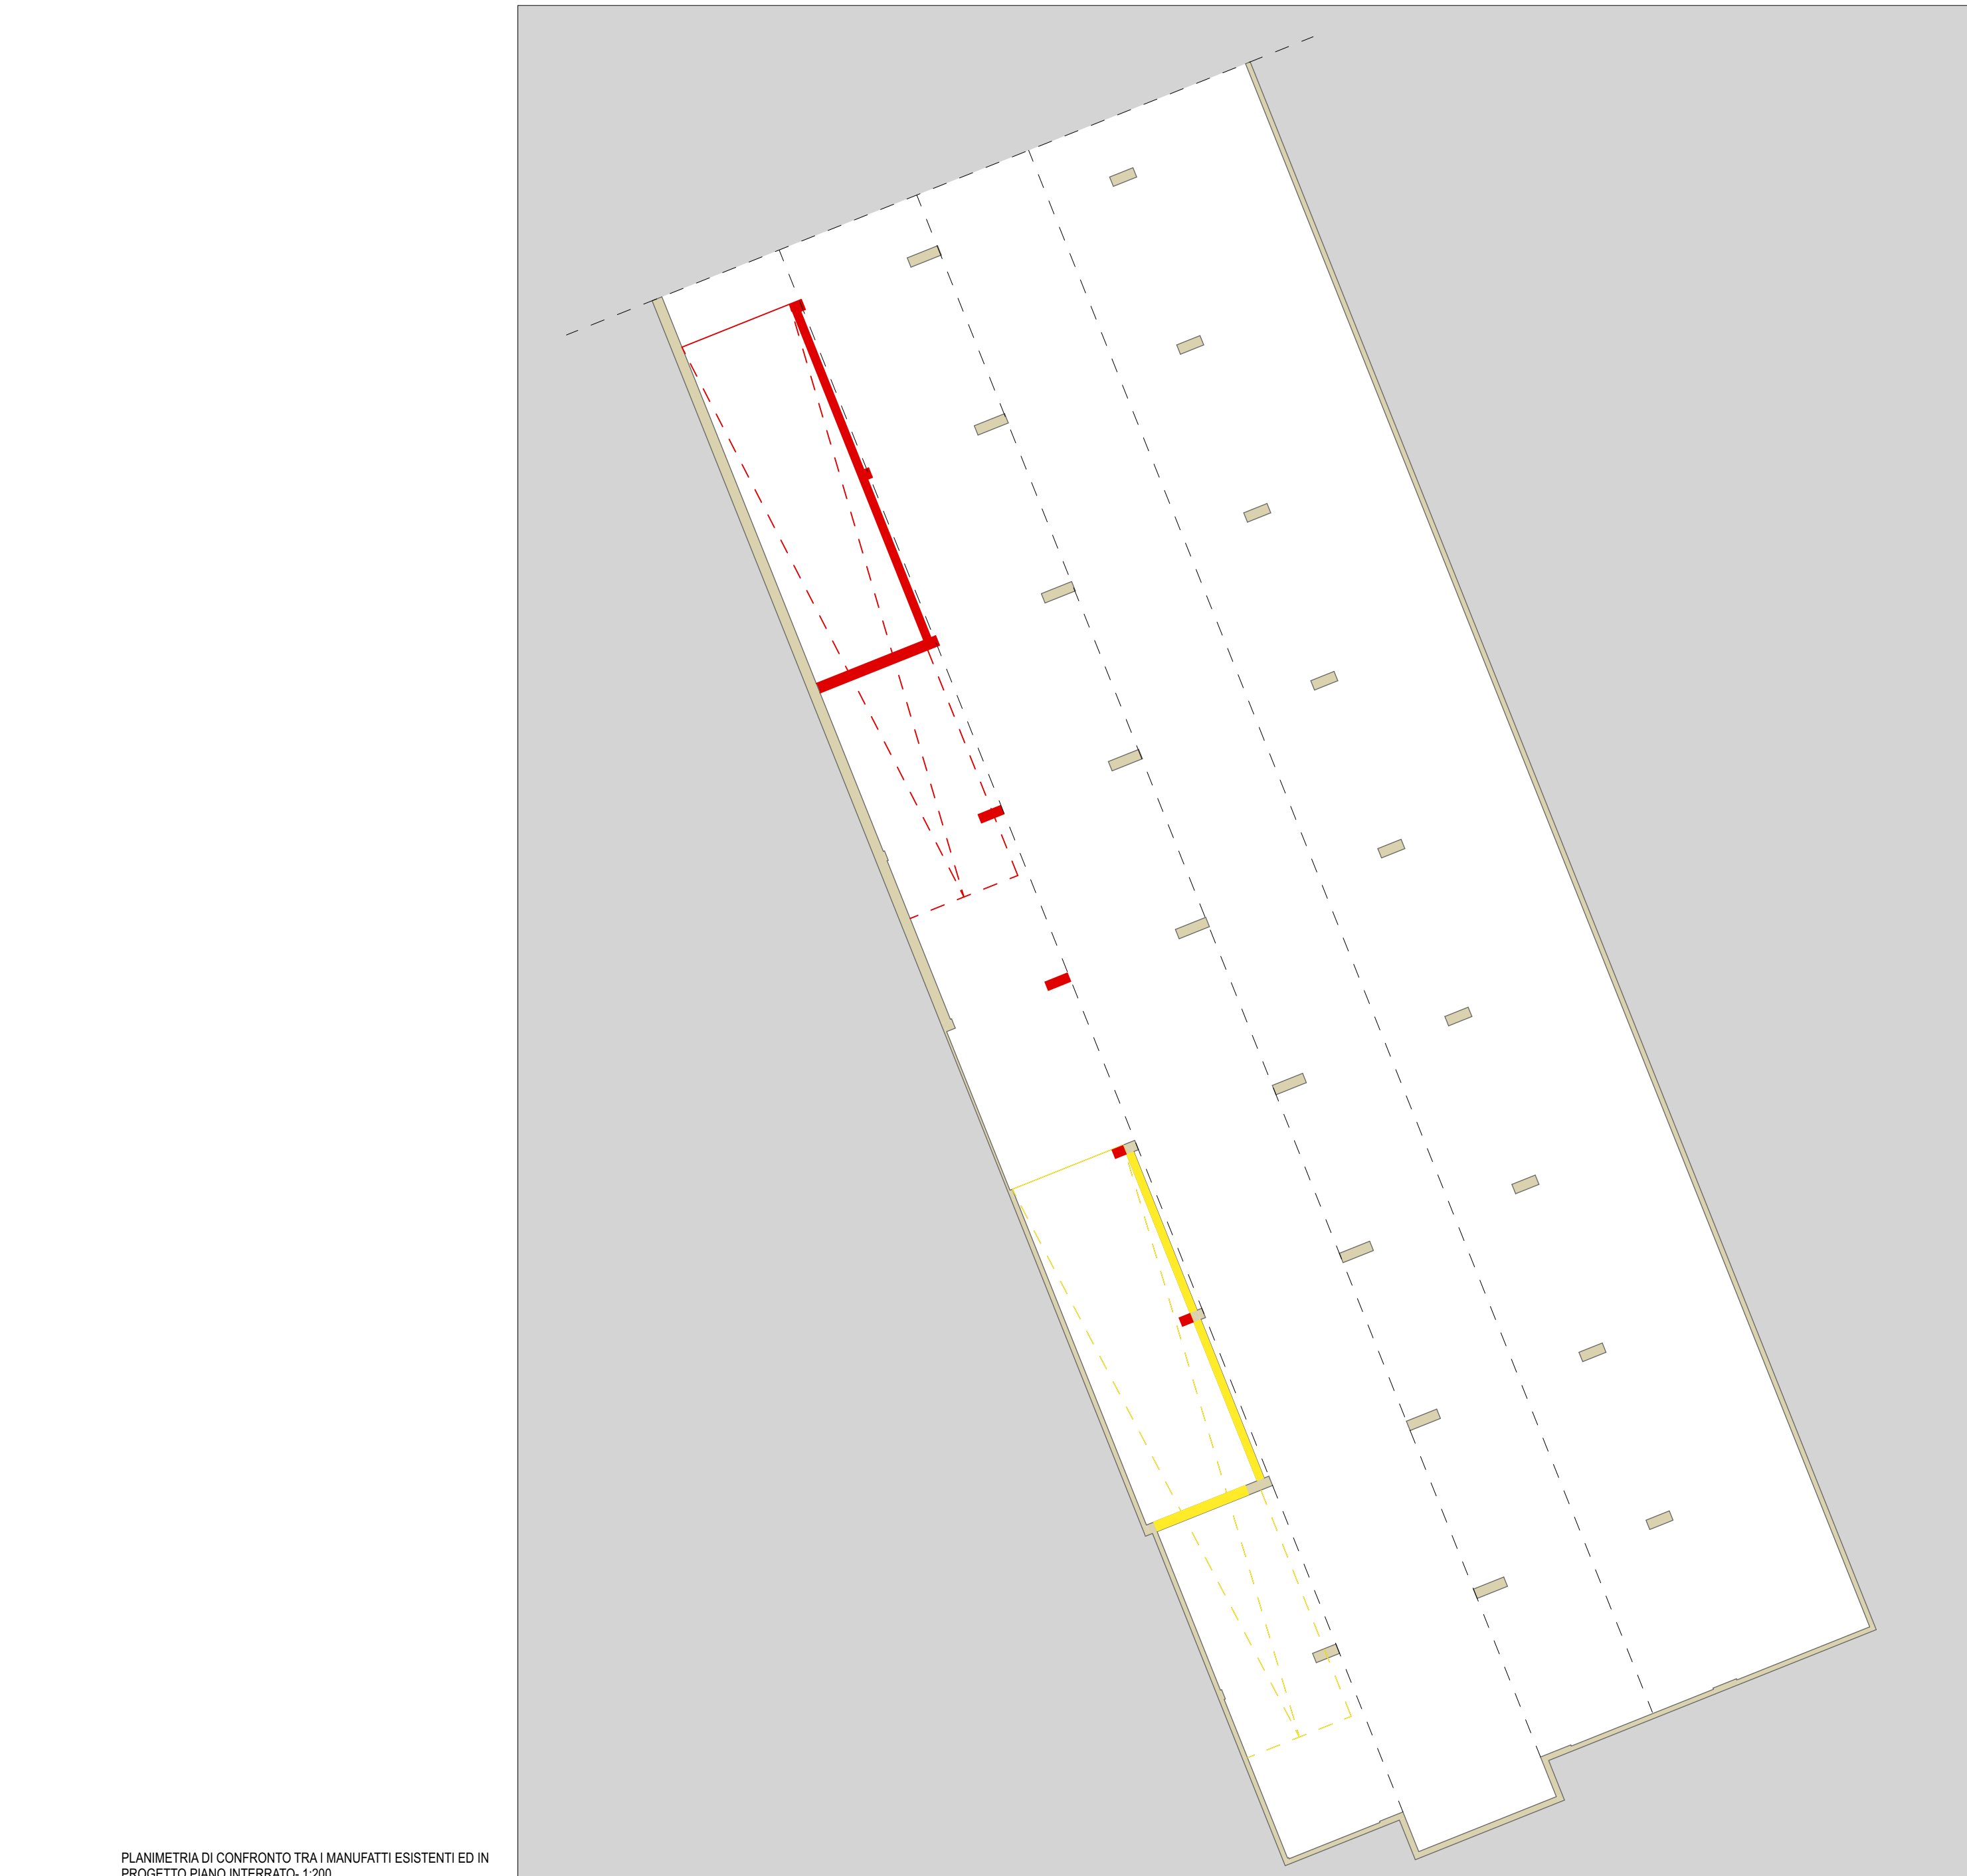

PLANIMETRIA DI CONFRONTO TRA MANUFATTI ESISTENTI IN PROGETTO PIANO INTERRATO - 1:200

COMITENTE ATTIVITA' EDILIZIE PAVESI S.r.l. Via dei Fontani, n. 1 20141 - Milano	
TITOLO COMUNE DI LODI	
PROPOSTA DI PI RELATIVA ALL'AMBITO EX CONSORZIO AGRARIO DEL COMUNE DI LODI	
PROGETTAZIONE GENERALE E ARCHITETTONICA Aut. Conoscenza Certificata Arch. Vincenzo Cusi Via S. Maria, 10 - 20121 Milano Tel. 02/58111111 - Fax 02/58111112 - E. cusi@vincenzocusi.it Collaboratori Arch. Maria Santoro	CONSULENZA QUALITATIVA Aut. Conoscenza Certificata Arch. Vincenzo Cusi Via S. Maria, 10 - 20121 Milano Tel. 02/58111111 - Fax 02/58111112 - E. cusi@vincenzocusi.it
CONSULENZA GEOLOGICA E AMBIENTALE Ing. Massimo Mili Via S. Maria, 10 - 20121 Milano Tel. 02/58111111 - Fax 02/58111112 - E. mili@massimomili.it	CONSULENZA VALUTAZIONE AMBIENTALE Aut. Conoscenza Certificata Ing. Massimo Mili Via S. Maria, 10 - 20121 Milano Tel. 02/58111111 - Fax 02/58111112 - E. mili@massimomili.it
CONSULENZA ACUSTICA Aut. Conoscenza Certificata Arch. Carlo Luigi Geronzi Via S. Maria, 10 - 20121 Milano Tel. 02/58111111 - Fax 02/58111112 - E. geronzi@carloluigigeronzi.it	
REDAZIONE N. Data Approvazione	
OGGETTO Progetto di recupero dello spazio di ricreazione del parcheggio pubblico esistente sulla via Anelli	
Scala 1:200	Data 1/2/2021
Aut. U	AR AR
Val. 4.8	Rev. 1