


LEGENDA

Standard assoggettati a regolamento d'uso	
Porzione	Superficie
A1	113,1mq
A2	150mq
A3	482,6mq
A4	994,1mq
A5	1572,5mq
A6	322,2mq
A7	844,4mq
A8	277,5mq
A9	26,6mq
A10	7mq
Totale	4790mq

Standard reperiti in cessione al Comune di Lodi	
Porzione	Superficie
B1	55,9mq
B2	83,7mq
B3	156mq
B4	132,5mq
B5	190,9mq
B6	199,1mq
B7	82,6mq
B8	46,1mq
B9	100,5mq
B10	35,5mq
B11	44,2mq
B12	172,5mq
B13	240,8mq
B14	108,4mq
B15	1628,2mq
B16	2385,7mq
B17	1006,4mq
B18	1328,3mq
Totale	7897mq

Aree in cessione da reperire	
Porzione	Superficie
C1	254,3mq
C2	7,9mq
C3	37,3mq
C4	56,2mq
C5	32,1mq
C6	239,7mq
C7	34,6mq
C8	128,4mq
C9	157,3mq
C10	305,3mq
C11	172,1mq
C12	706,5mq
C13	4812,9mq
C14	3273,1mq
C15	535,2mq
C16	132mq
C17	98,9mq
C18	31mq
C19	108mq
C20	59,1mq
C21	305,6mq
C22	189,4mq
C23	87,2mq
C24	156,7mq
C25	220,3mq
C26	23,1mq
Totale	11956mq

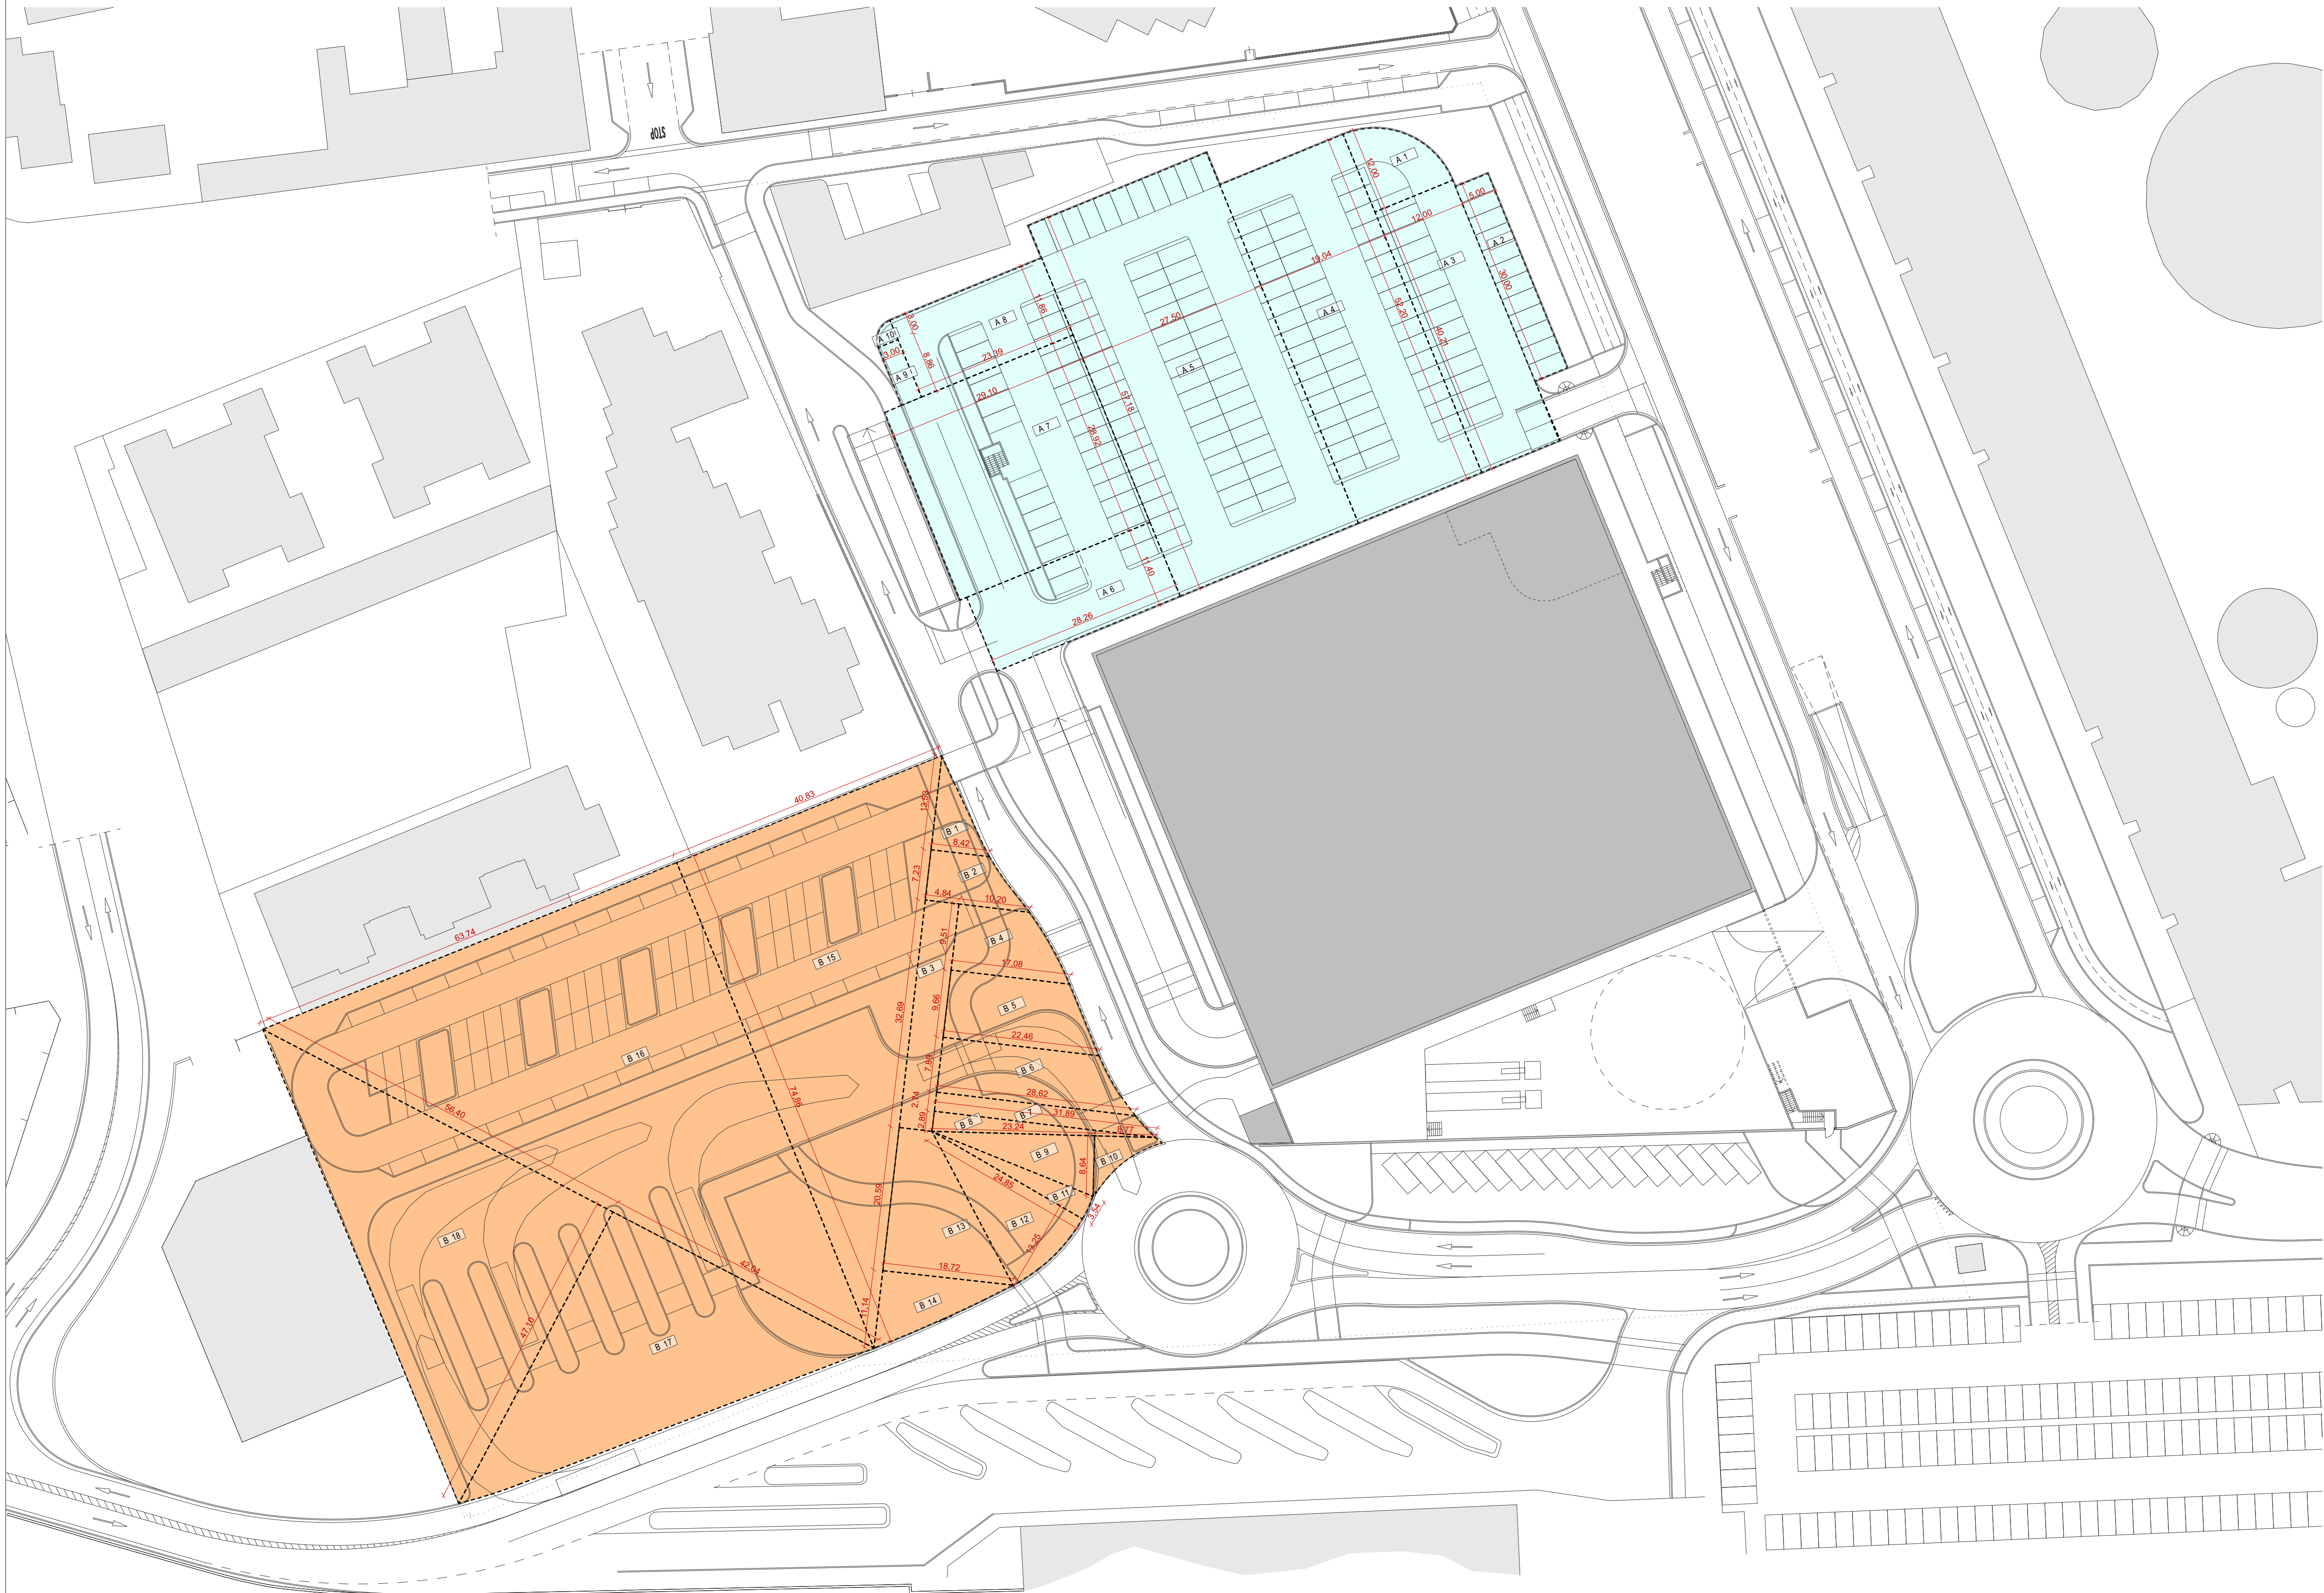

COMMITTENTE

ATTIVITA' EDILIZIE PAVESI S.r.l. Via dei Fontanili, n. 1
20141 - Milano

TITOLO

COMUNE DI LODI

PROPOSTA DI P.R.I. RELATIVA ALL'AMBITO EX CONSORZIO AGRARIO DEL
COMUNE DI LODI

PROGETTAZIONE GENERALE E ARCHITETTONICA cat. AR1

Arch. Domenico Cattabone
Via Sesto - C.so Repubblica 67 - 10139 - Asti
T. +39 0141 521946 - F. +39 0141 521933 - E. d.cattabone@studioset.net
Collaboratori:
Arch. Marco Spilimbergo
Giacomo Delapiano

CONSULENZA VABILISTICA cat. CV1

Arch. Vincenza Curti
Via Cesare Caracciolo 38 - 20122 Milano
T. +39 02 7606 9118/92 7602 7602 4551 - F. +39 02 7346 0307
E. info@vincenzacurti.it

CONSULENZA GEOLOGICA E AMBIENTALE cat. CGA

Ing. Massimo Mai
VIA conculap - Via C. B. Grossi 15, 20157 - Milano
T. +39 02 2717487 - F. +39 02 27085333 - E. mai@maximomai.com

CONSULENZA VALUTAZIONE AMBIENTALE cat. CVA

Arch. Luigino Pirola
Studio Architettura Paesaggio - Via Piave, 1 20046 - Bolzani Sopra (BS)
T. +39 030 880714
E. info@studioarchitetturaPaesaggio.it

CONSULENZA ACUSTICA cat. CA

Arch. Carlo Luigi Gersini
Via Beniamino 4 - 20092 - Monza
T. +39 039 2729242 - F. +39 039 9118222 - E. carlo.gersini@studioarchitetturaPaesaggio.it

Revisioni

N.	Data	Aggiornamento

OGGETTO

Verifica analitica delle aree da cedere al Comune di Lodi e da assolvere all'uso pubblico per standard urbanistici

Scale

1:500

Data

12/05/2020

Fase

U

Cat.

AR

IP

4.11

Rev.

U: urbanistico
G: geologico
A: ambientale
E: economico