



PLANIMETRIA FABBRICATO SCALA 1:100

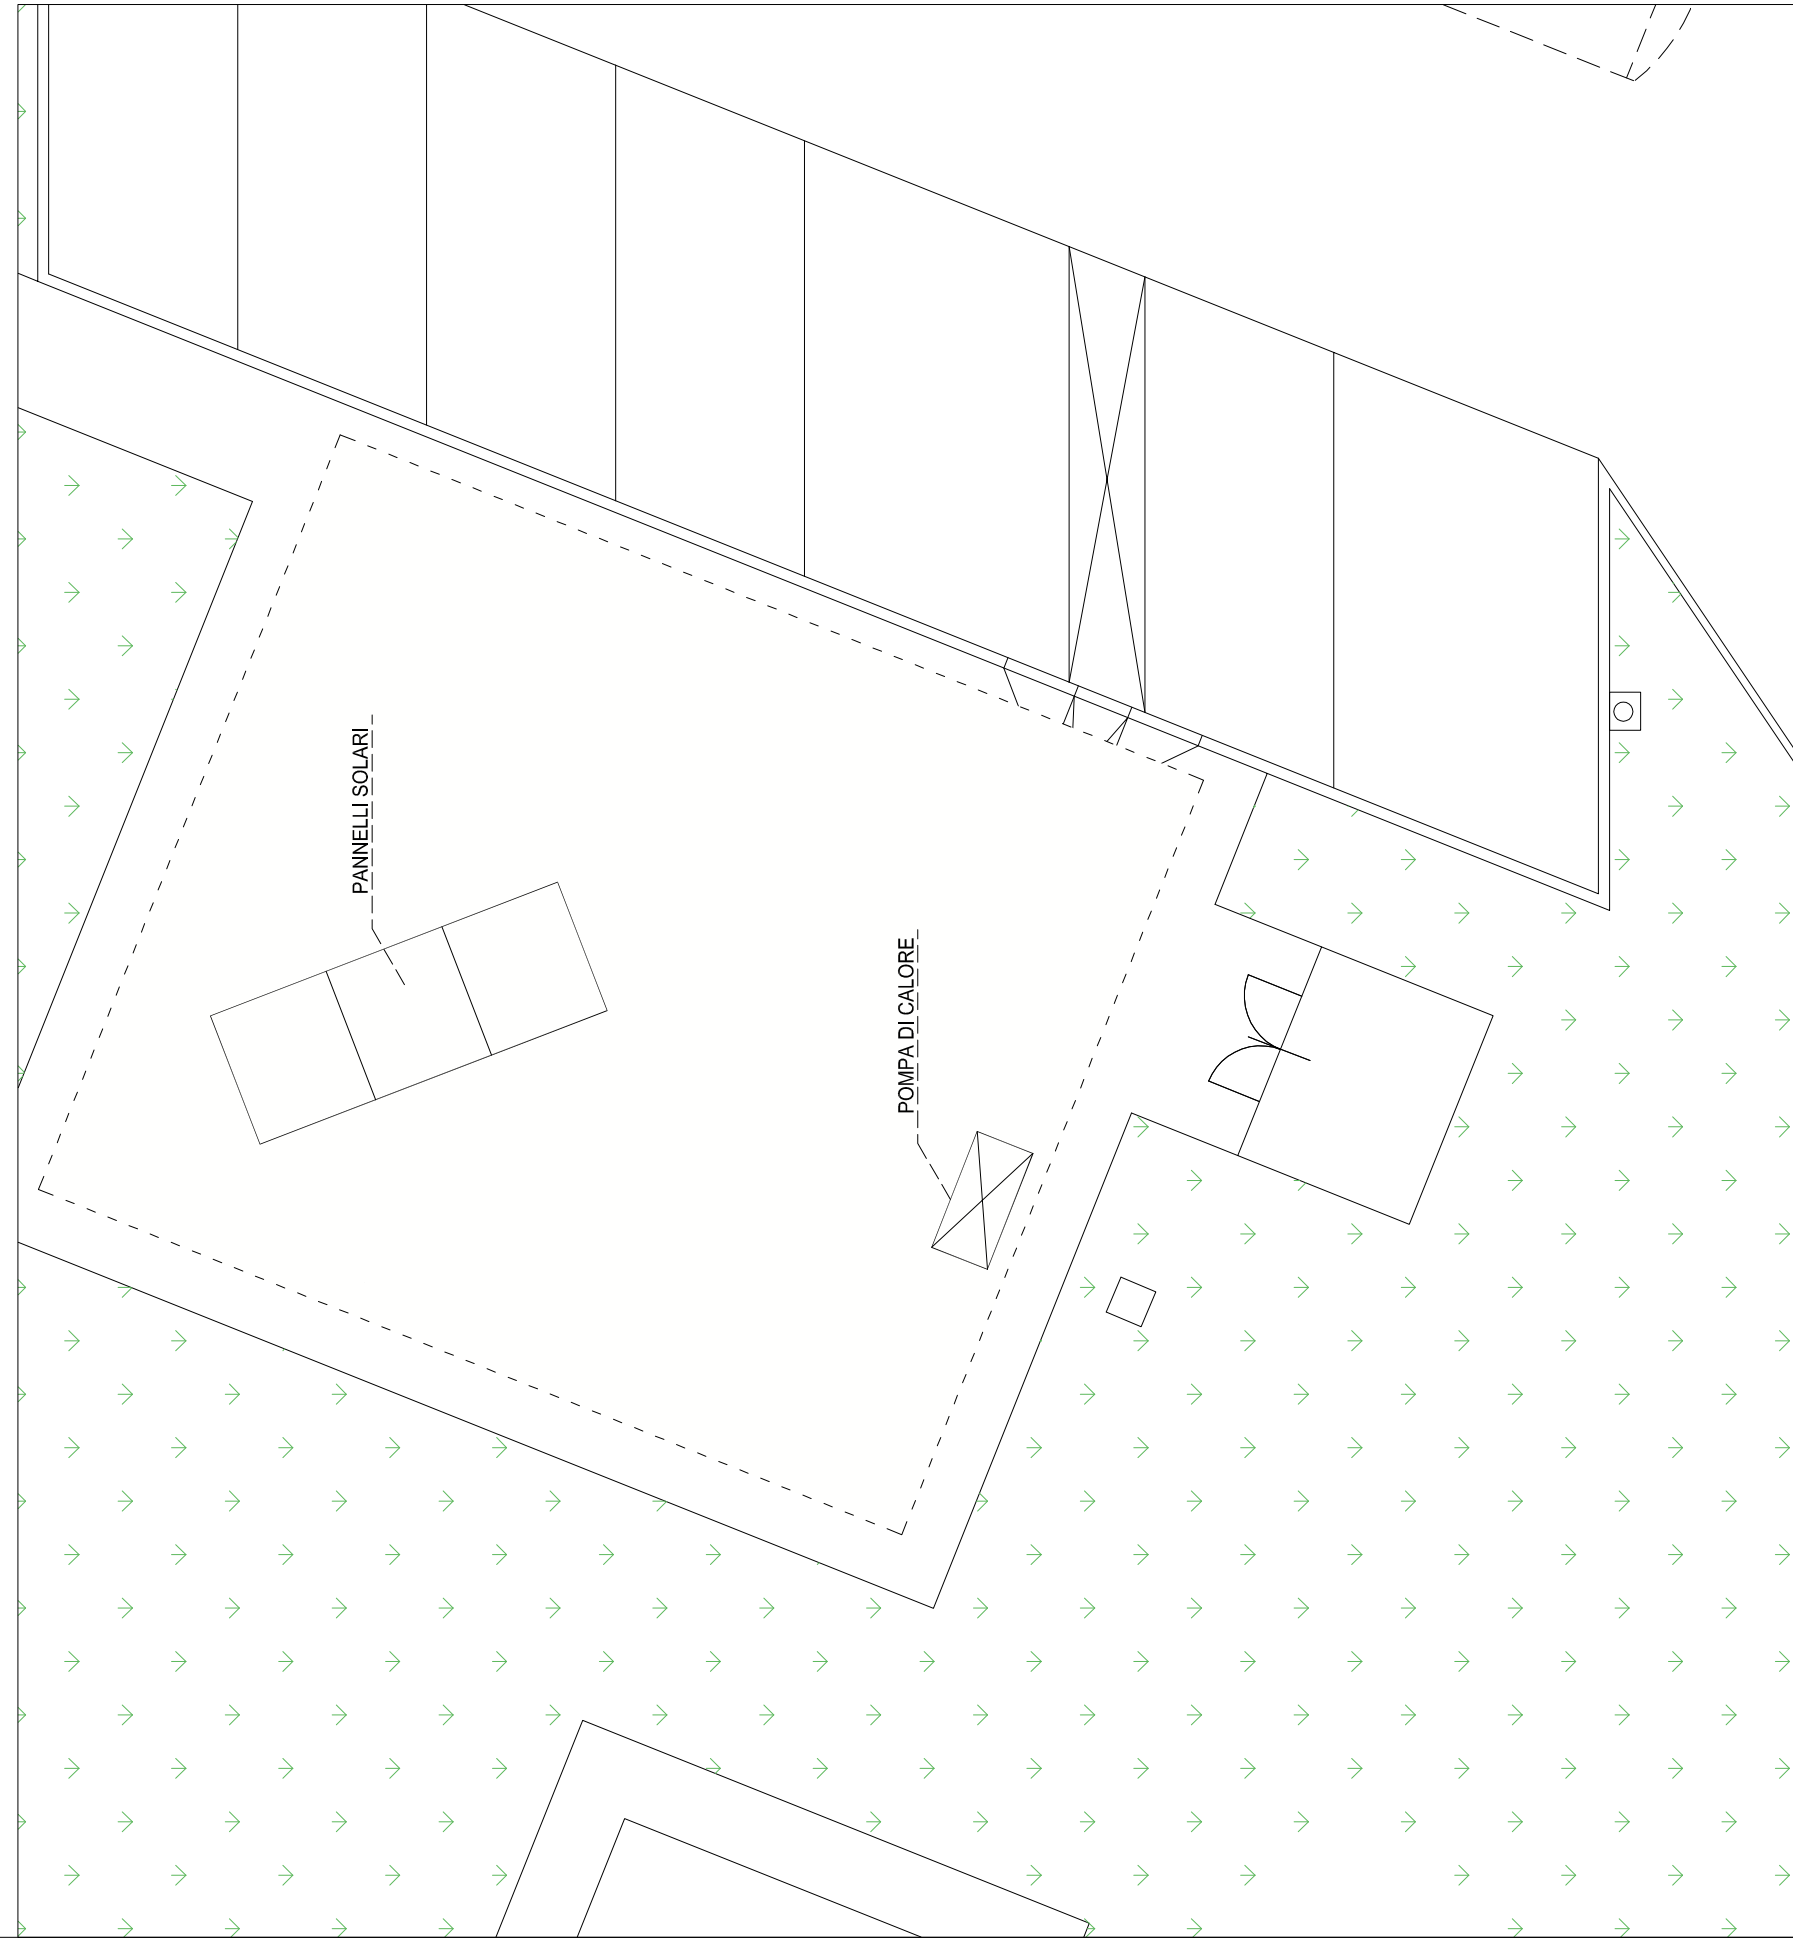

PLANIMETRIA COPERTURA FABBRICATO SCALA 1:100

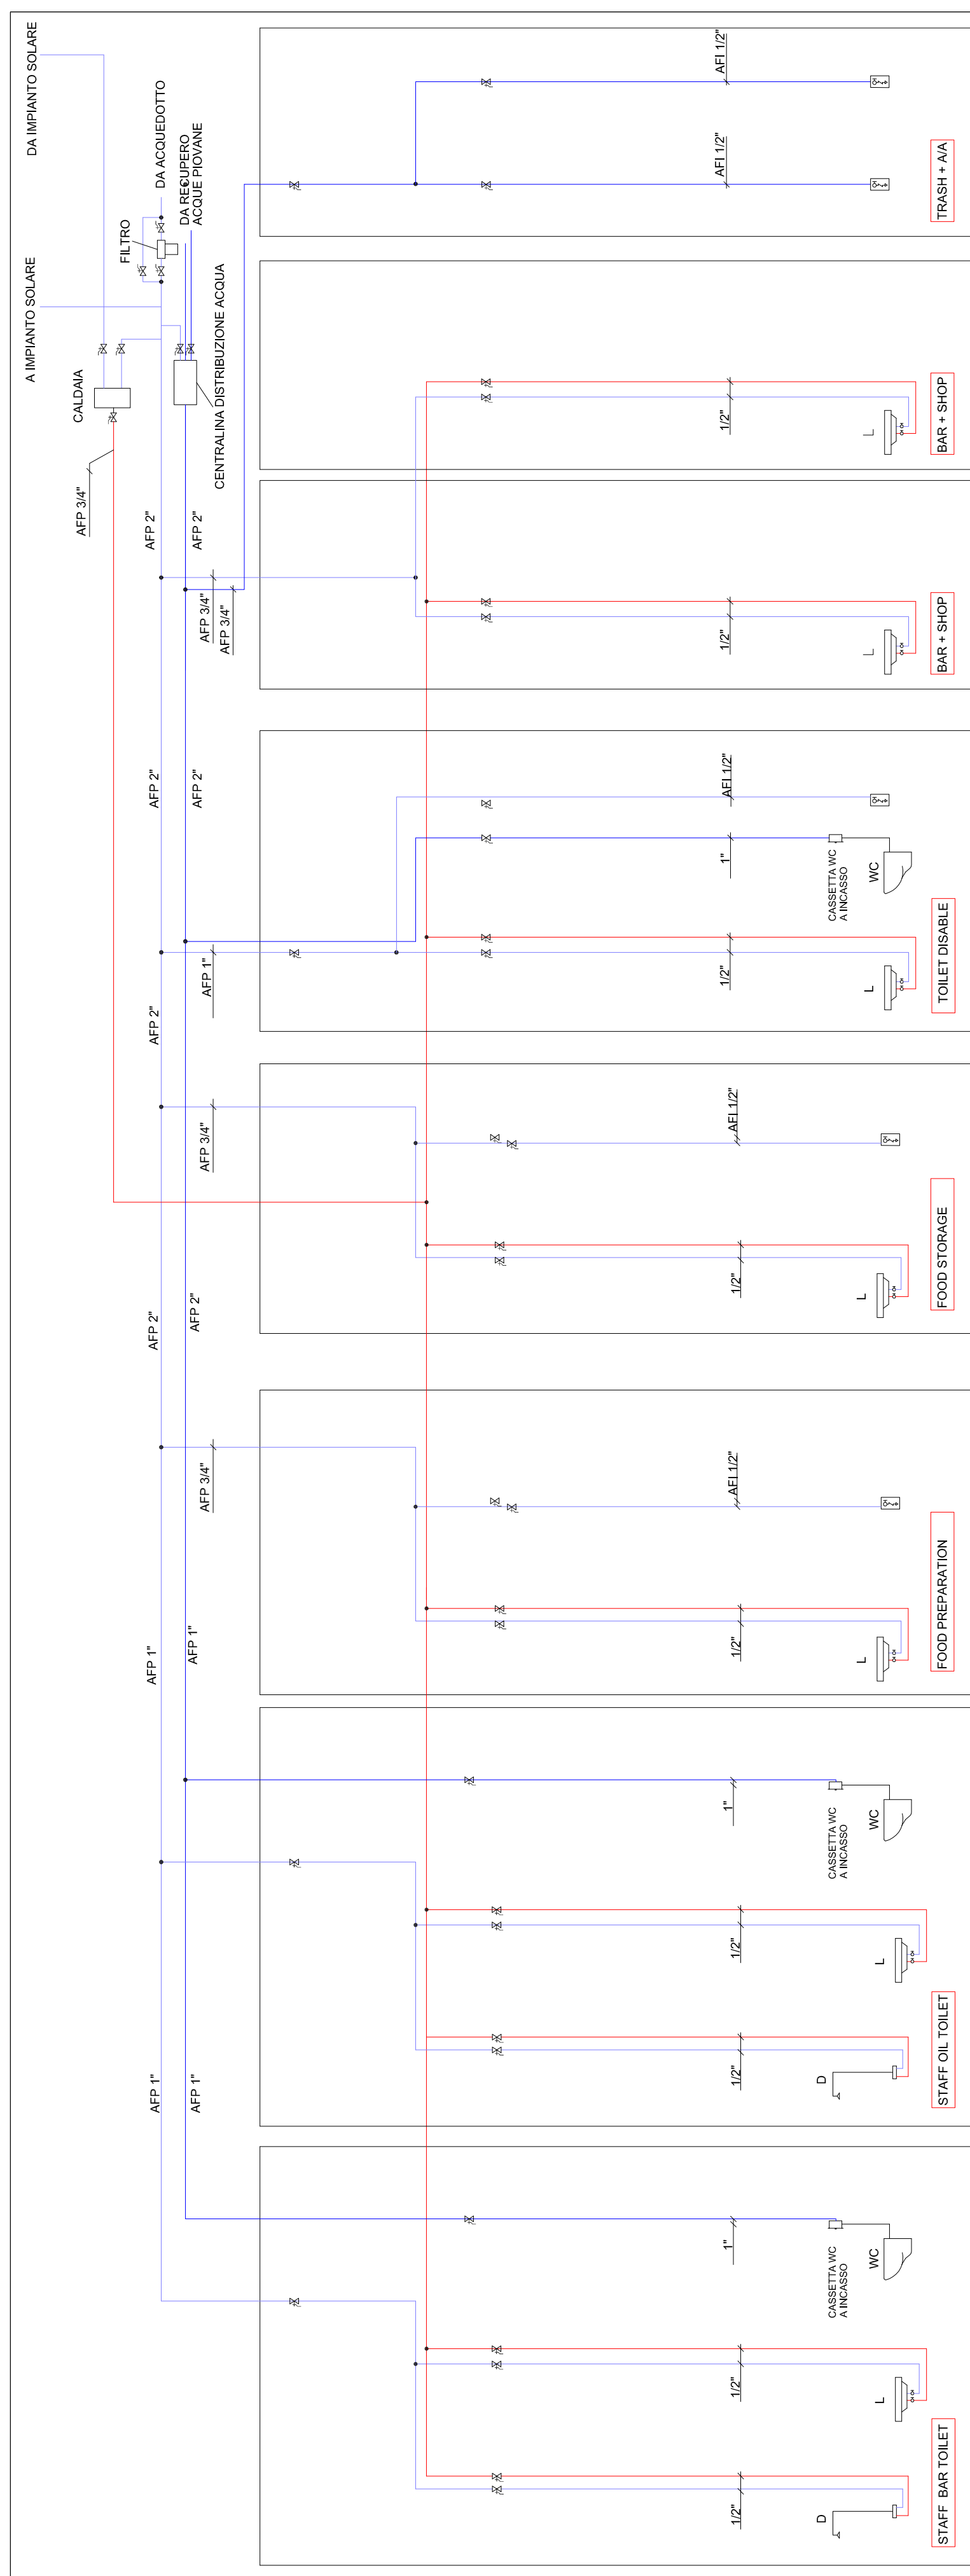


SCHEMA ATTREZZATURE IDRICO SANITARIE

ELENCO ATTREZZATURE IDRICO - SANITARIE				
N°	DESCRIZIONE ATTREZZATURA	ACQUA FREDDA	ACQUA CALDA	SCARICO
SERVIZI IGIENICI				
2	Vasi o sedere	Ø1"		Ø110
5	Lavabi	Ø1/2"	Ø1/2"	Ø40
1	Doccia	Ø1/2"	Ø1/2"	Ø40
5	Valvola c-portogomma per lavaggio	Ø1/2"		

LEGENDA IMPIANTO IDRICO

- TUBAZIONI ACQUE POTABILE
- TUBAZIONI ACQUE DA RICICLO
- TUBAZIONE ACQUA CALDA

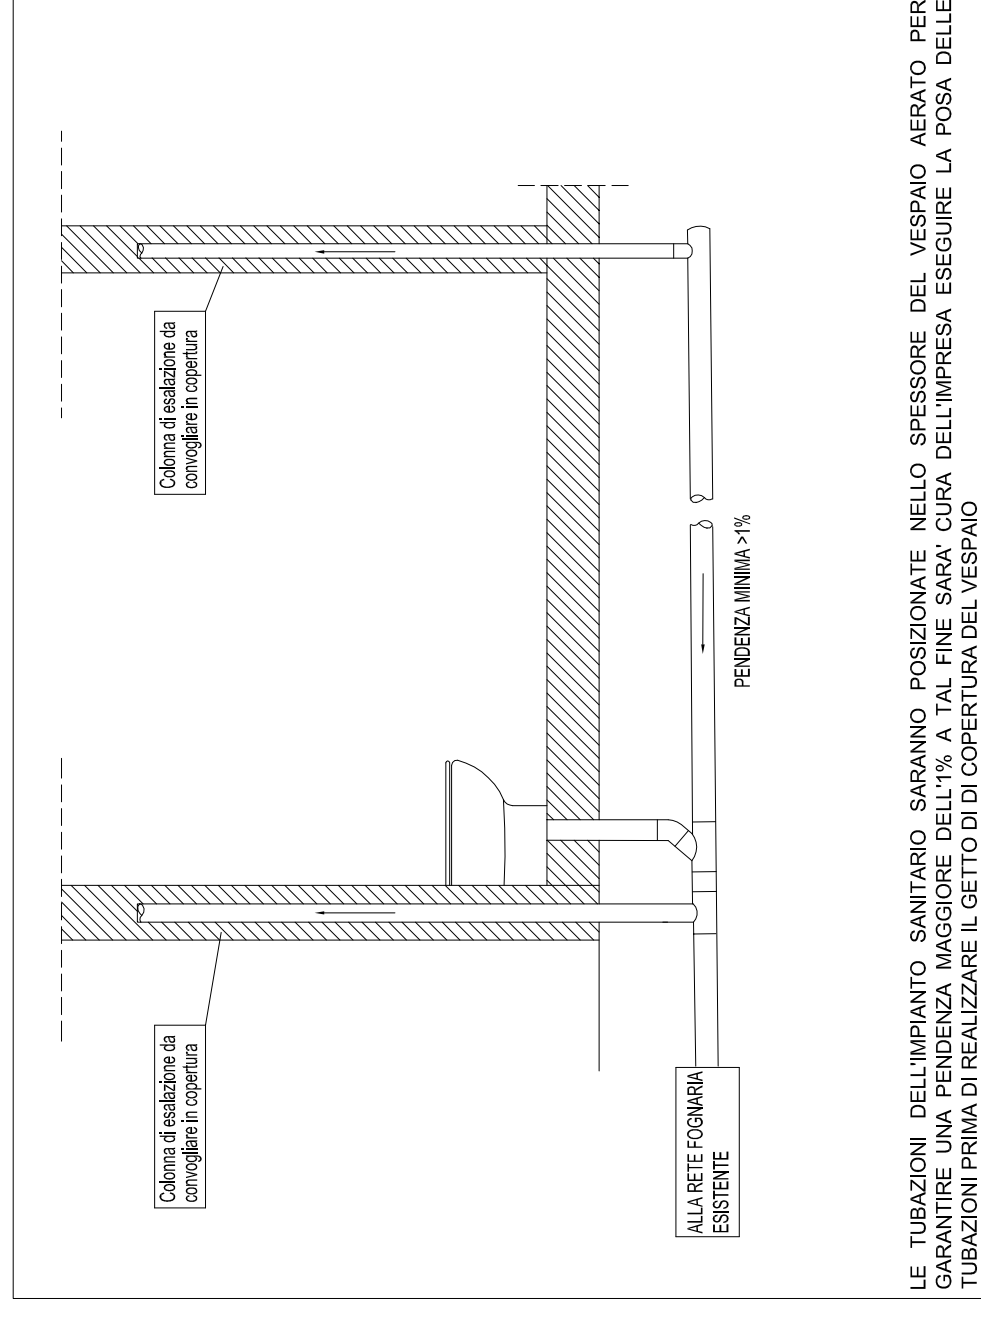


SCHEMA FUNZIONALE ESALAZIONE SCARICHI

PROPRIETA'
Shell Italia S.p.A.
 Via A. Manzoni, 44
 20095 CINISIO MILANO (MI)

PROGETTISTA

TAVOLA 1	INQUADRAMENTO
TAVOLA 2	PLANIMETRIA E SEZIONI STATO DI PROGETTO
TAVOLA 3	IMPIANTO MECCANICO
TAVOLA 4	IMPIANTO FOGNARIO
TAVOLA 5	ARCHITETTORICO FABBRICATO
TAVOLA 6	IMPIANTO IDRICO FABBRICATO
TAVOLA 7	IMPIANTO TERMICO FABBRICATO
TAVOLA 8	PARTICOLARE COSTRUTTIVI

REVISIONE: DESCRIZIONE DEL CAMBIAMENTO:		DATA:	APPROVATO/DL:

COMITENTE: **Shell Italia S.p.A.**
 Via A. Manzoni 44 - 20095 Cinisio (MI) Italy
 Tel. 02.6119 - Fax 02.6110

PROGETTISTA: **ARTELIA**
 S.p.A. - Via S. Felice 10 - 20122 Milano (MI) Italy
 Tel. 02.5740.1111 - Fax 02.5740.1112

PROGETTO MANAGER: **ARTELIA**

DESEGNATO: **INTERCRAFT CONTRACTING COMPANY S.R.L.**

APPROVATO: **INTERCRAFT CONTRACTING COMPANY S.R.L.**

PROGETTO: **NTI**

STADIO: **AVANZAMENTO STATO**

PERMESSO: **PERMITTING**

STAZIONE RIFORMIMENTO SHELL
 Lodi, S.P. 235 Km 33+600 Lato Dx

PLANIMETRIA PER ENTI
 PROGETTO DI REALIZZAZIONE NUOVO IMPIANTO REV 2
 IMPIANTO IDRICO FABBRICATO
 SCALA 1:100

NUMERO REGIONE:	TAV. 6	DATE:	30.09.2013	COG FILE NAME:	PV_LOD1_F0102.DWG
-----------------	--------	-------	------------	----------------	-------------------